






LEGENDA	
	ALVENARIA À DEMOLIR
	GRANITO À DEMOLIR




1 Demolir
ESCALA 1/100

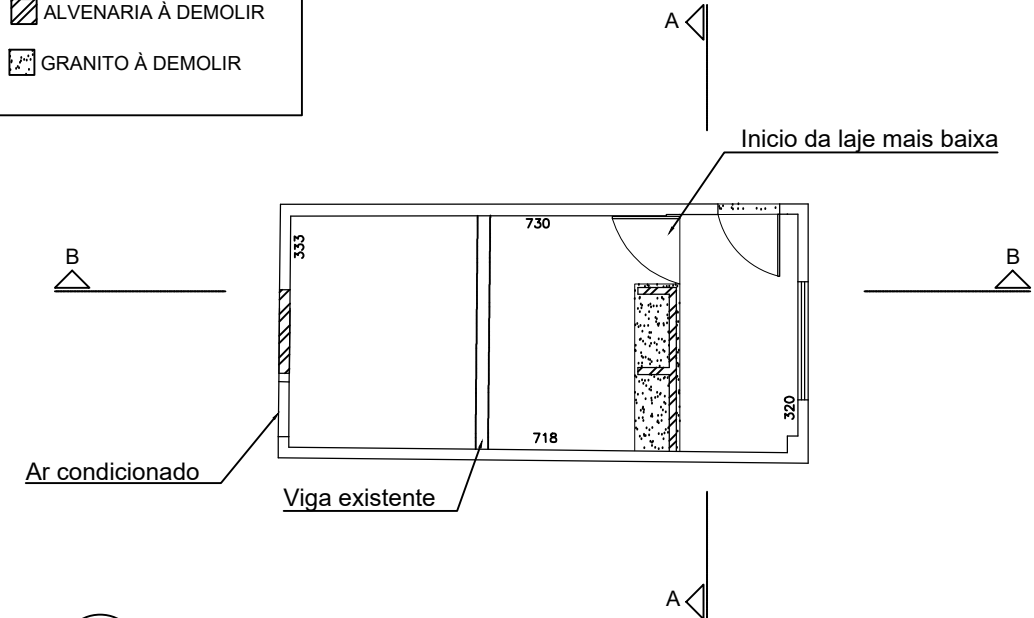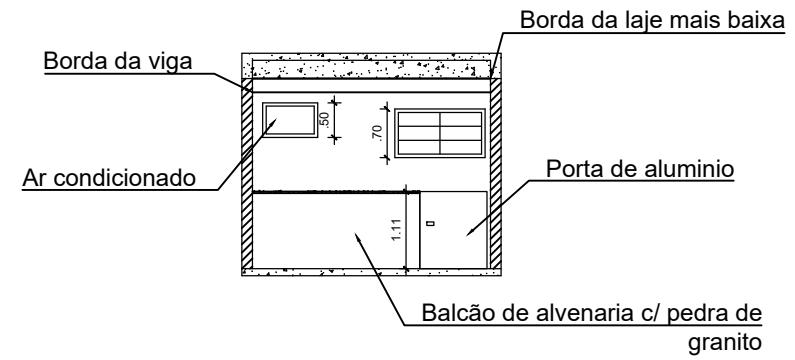


2 CORTE AA
ESCALA 1/100

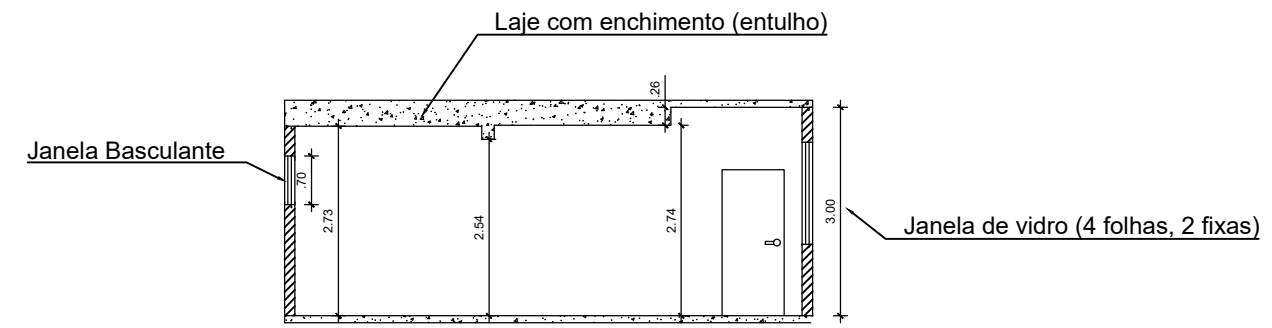

3 CORTE BB
ESCALA 1/100

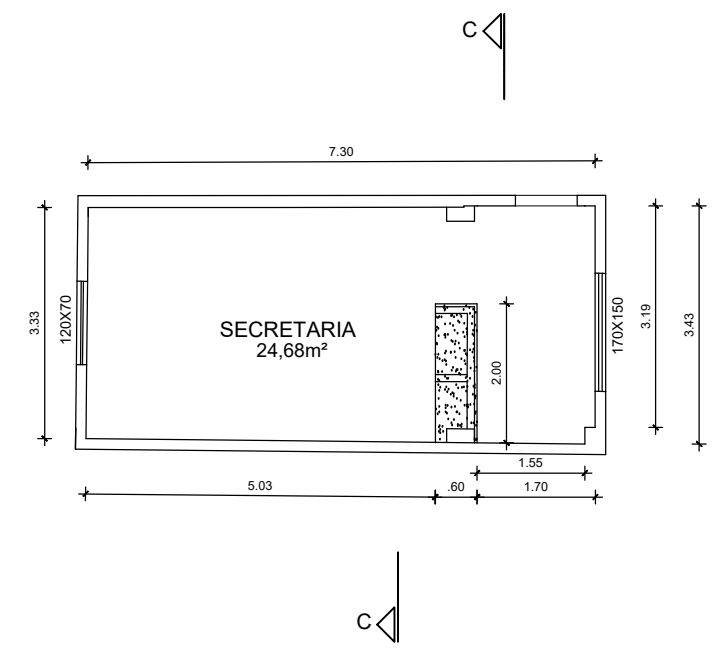

4 Planta Baixa / Construir
ESCALA 1/100

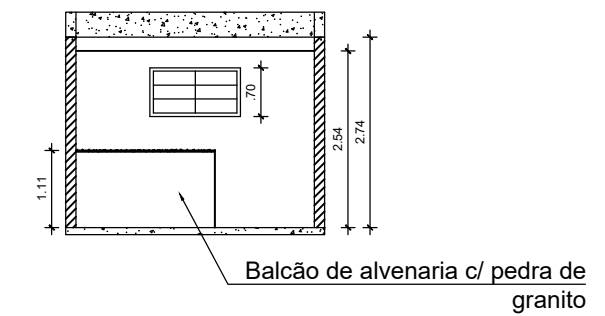

5 CORTE CC
ESCALA 1/100

<p>PREFEITURA MUNICIPAL DE SANTO ANTÔNIO DE PÁDUA - RJ</p> 	
<p>LOCAL DO PROJETO: E. M Sarah Faria Braz</p>	
<p>CONTEÚDO: Plantas baixa e cortes</p>	<p>Data: 03/01/2023</p>
<p>Projeto Arquitetônico</p>	<p>Folha: 01/01</p>