
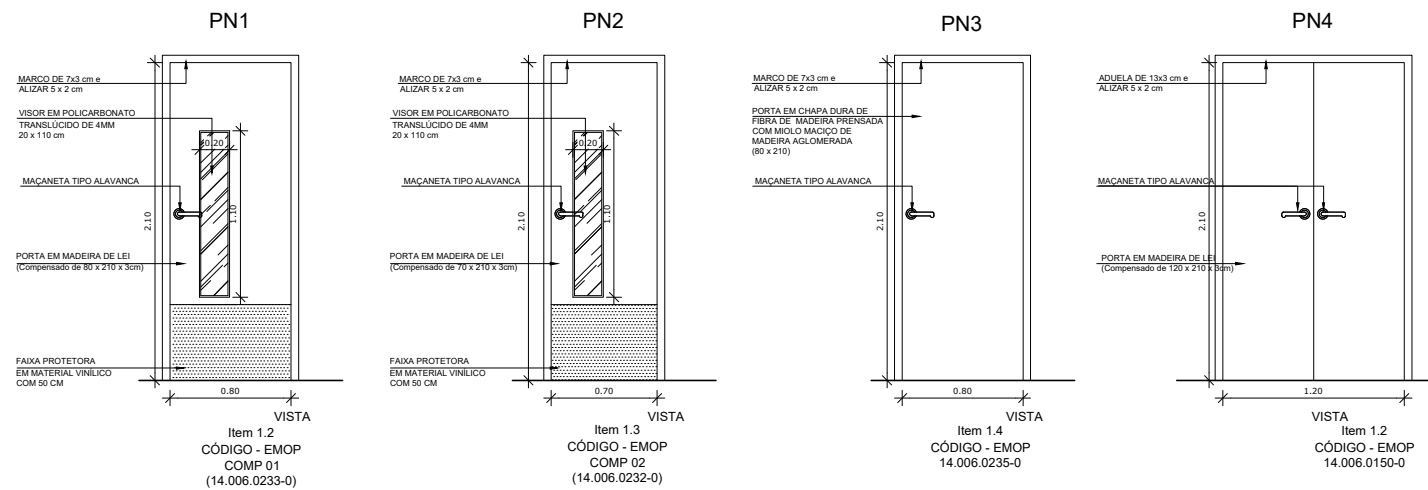


1 PLANTA BAIXA
ESCALA 1/200

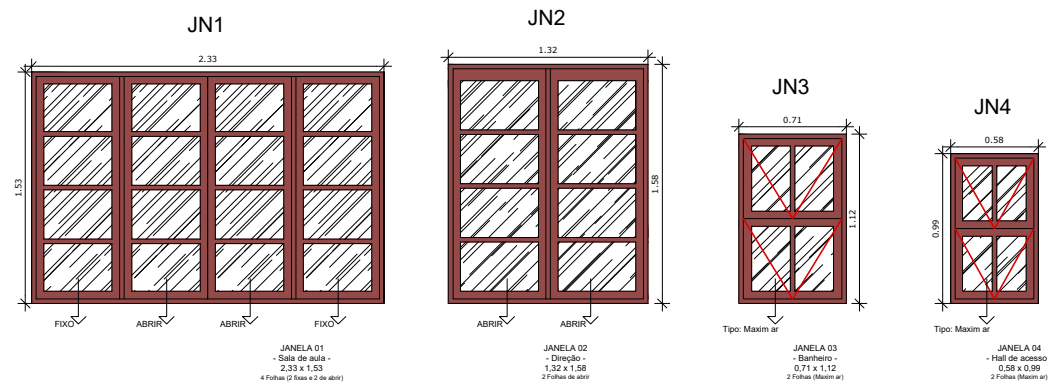

LEGENDA:

■ Portas e Janelas a serem trocadas;

Município de Santo Antônio de Pádua
Secretaria Municipal de Educação

LOCAL DO PROJETO:
E.M Alice do Amaral Peixoto (Salgueiro)

Data:
Dez. de 2021

CROQUI
E.M. Alice do Amaral Peixoto

Folha:
01/01

Escala:
Indicada

Esquadrias a serem trocadas