



PLANTA BAIXA - ESCALA 1/100

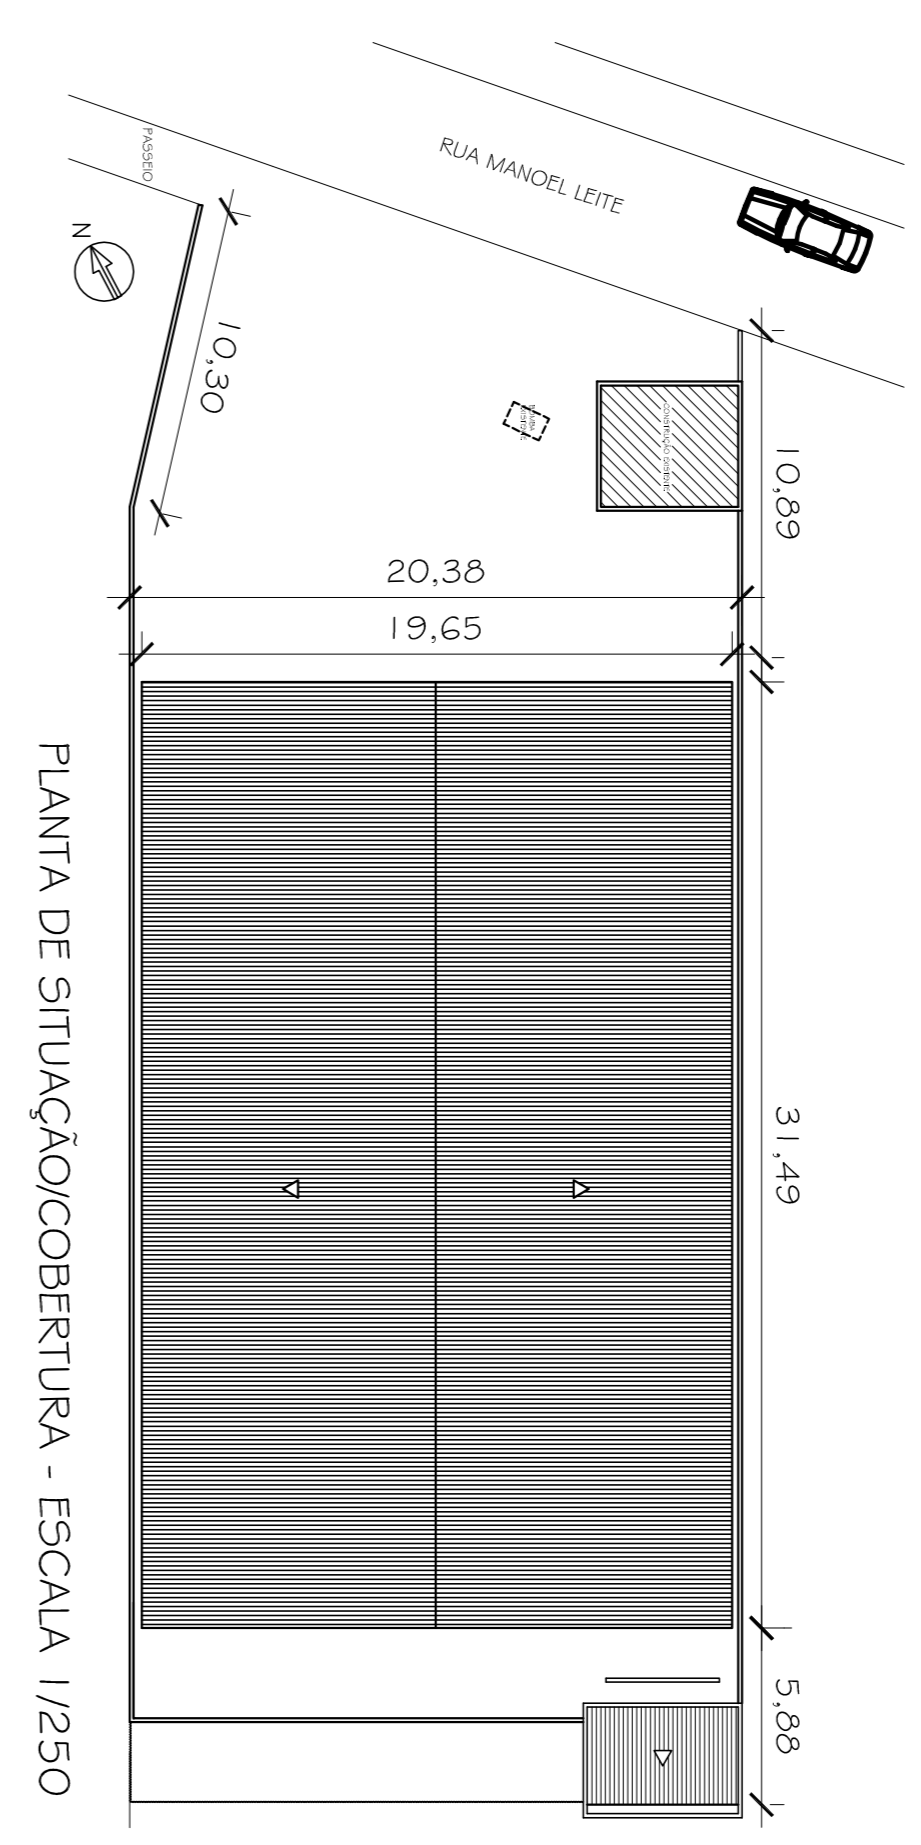


PLANTA DE SITUAÇÃO/COBERTURA - ESCALA 1/250

ÁREAS


ÁREA DO TERRENO:	978,67m ²
ÁREA CONSTRUÍDA:	621,02m ²
P1 - 02 UNIDADES - PORTA MADEIRA - 0,30 X 2,10m	
J1 - 02 UNIDADES - JANELA VIDRO CORRER - 1,00 X 0,40 X 1,70m	

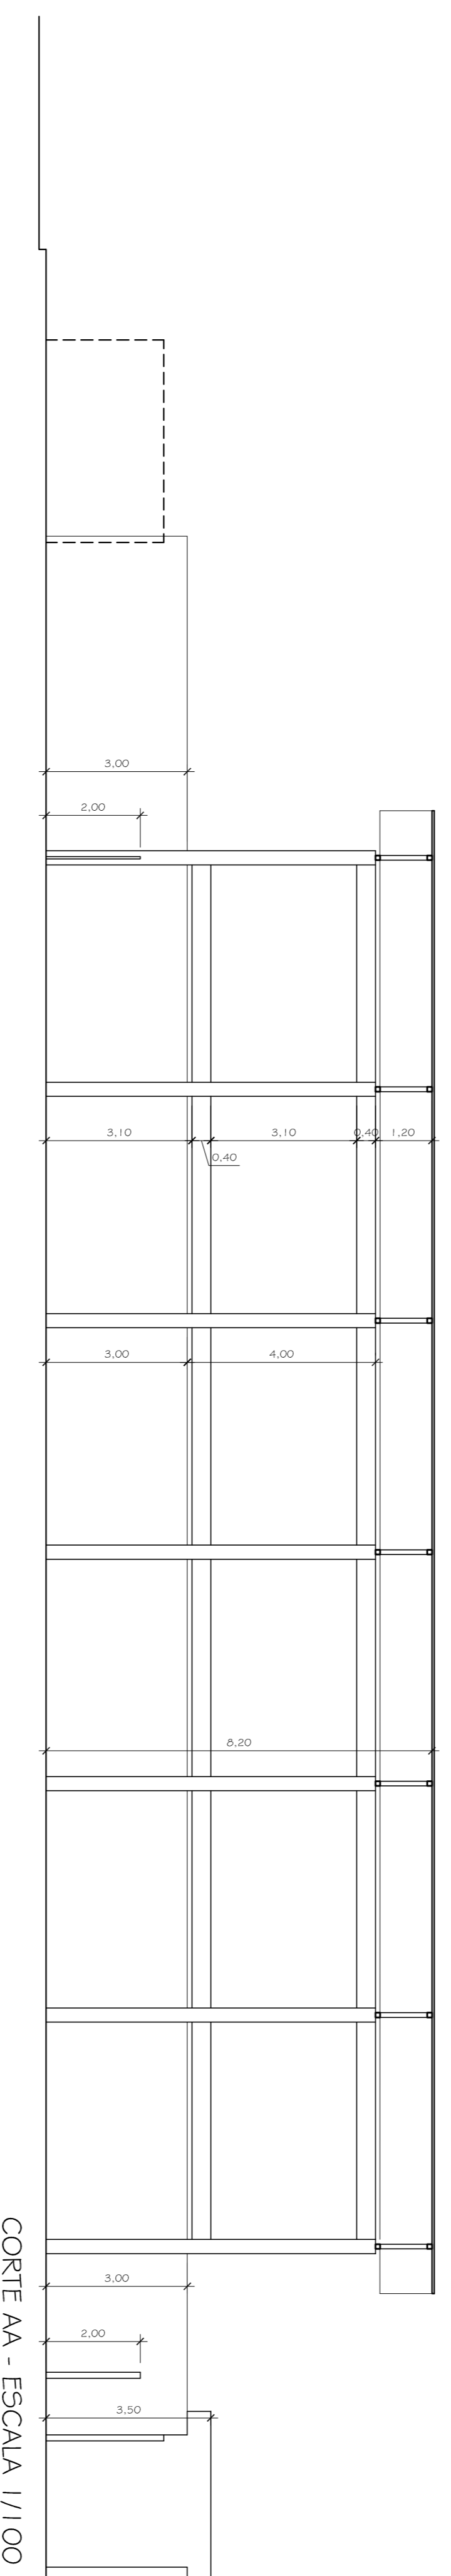

CORTE AA - ESCALA 1/100

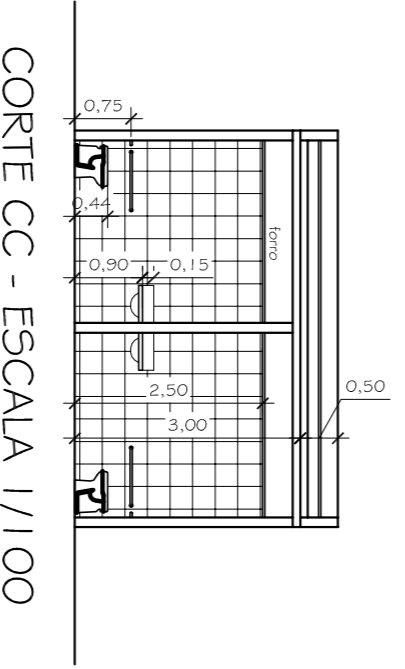

CORTE CC - ESCALA 1/100

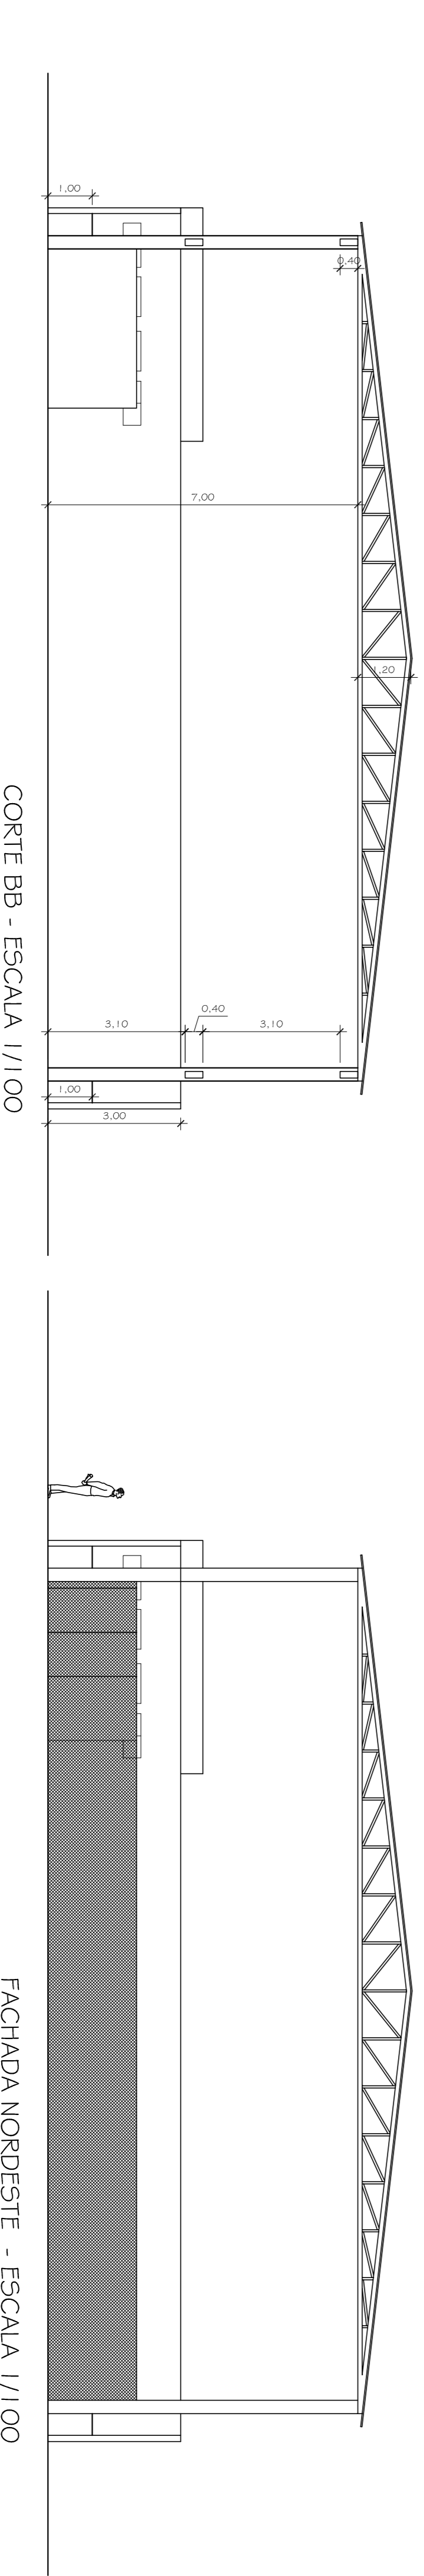

CORTE BB - ESCALA 1/100

FACHADA NORDESTE - ESCALA 1/100



PLANTA DE LOCALIZAÇÃO "GOOGLE EARTH"
 coordenadas geográficas: 21° 30' 10.03" S
 42° 04' 43.62" O

PREFEITURA MUNICIPAL DE SANTO ANTÔNIO DE PÁDUA	
Projeto: MODERNIZAÇÃO DE QUADRA POLIESPORTIVA NO DISTRITO DE IBITIGUAÇU	
ENDEREÇO: RUA MANOEL LEITE - s/nº - DISTRITO IBITIGUAÇU - SANTO ANTÔNIO DE PÁDUA - RJ.	
ESCALA:	FRANCHA:
INDICADAS	01/01
PLANTA DE SITUAÇÃO/COBERTURA, PLANTA DE LOCALIZAÇÃO DO DBOLE BASTIN, PLANTA BAIXA, CORTES, FRANCHA E ANEXOS.	
Nº PROCESSO:	Nº OBSERVAÇÃO:
VISTO:	
data: 03/2023	

