



PLANTA DE LOCALIZAÇÃO "GOOGLE EARTH"  
ESCALA: 1/1000




FACHADA SODOESTE  
ESCALA: 1/100

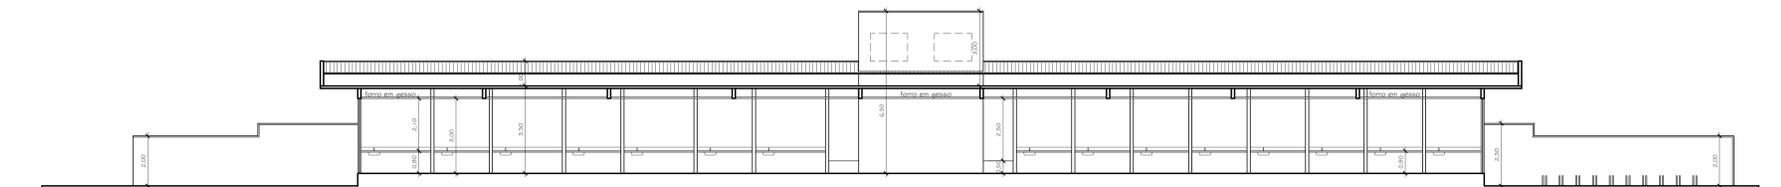


CORTE AA  
ESCALA: 1/100

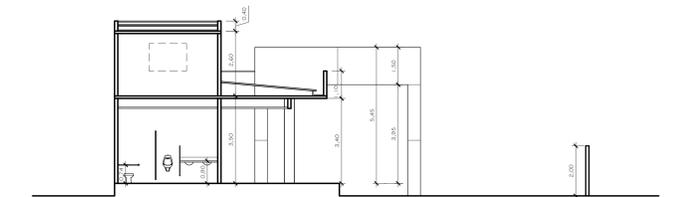


CORTE BB  
ESCALA: 1/100

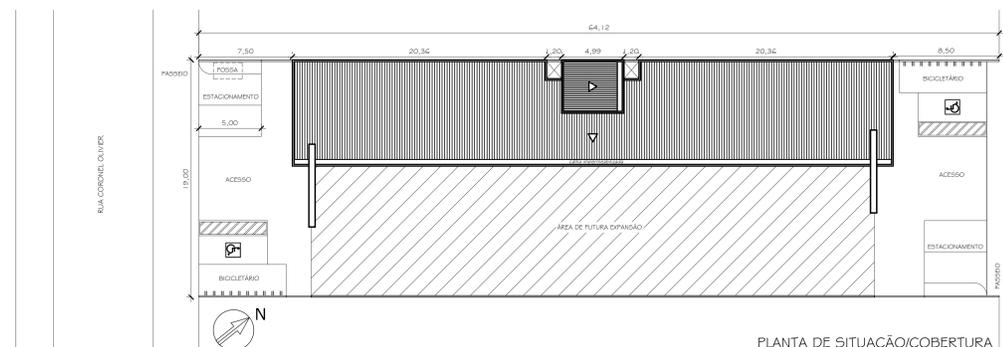

ESQUEMA DE FOSSA

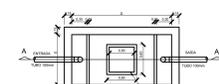

PLANTA BAIXA - ESC: 1/50

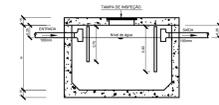

CORTE AA - ESC: 1/50

RENDIMENTO PARA CADA TIPO DE RESÍDUO			
TIPO DE RESÍDUO	UNIDADE	QUANTIDADE	RESÍDUO (L)
ÁGUA SANITÁRIA	L	1	100
URINA	L	1	10
FEZES	L	1	100
ÁGUA DE CHUVA	L	1	100
ÁGUA DE COZINHA	L	1	100
ÁGUA DE LAVANDARIA	L	1	100
ÁGUA DE BANHEIRO	L	1	100
ÁGUA DE DUCHA	L	1	100
ÁGUA DE PISCINA	L	1	100
ÁGUA DE LAVA-LOUÇAS	L	1	100
ÁGUA DE LAVAR	L	1	100
ÁGUA DE MOTO	L	1	100
ÁGUA DE MÁQUINA DE LAVAR	L	1	100
ÁGUA DE MÁQUINA DE SECA	L	1	100
ÁGUA DE MÁQUINA DE LAVAR	L	1	100
ÁGUA DE MÁQUINA DE SECA	L	1	100
ÁGUA DE MÁQUINA DE LAVAR	L	1	100
ÁGUA DE MÁQUINA DE SECA	L	1	100
ÁGUA DE MÁQUINA DE LAVAR	L	1	100
ÁGUA DE MÁQUINA DE SECA	L	1	100



PERSPECTIVA

PREFEITURA MUNICIPAL DE SANTO ANTÔNIO DE PÁDUA

projeto: MERCADO MUNICIPAL

ENDEREÇO:  
RUA CORONEL OLIVIER - CENTRO - PÁDUA - RJ.

ESCALA: INDICADAS	FRANCHA: ÚNICA	PLANTAS:
----------------------	-------------------	----------

Nº PROCESSO:      Nº OBSERVAÇÃO:

VISTO:

data:

