



PLANTA BAIXA
ESCALA: 1/100

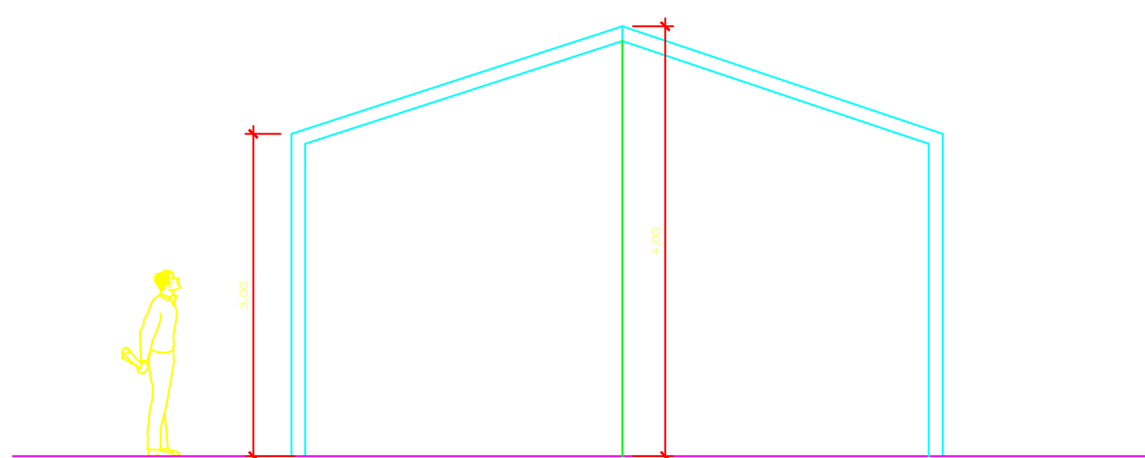


FACHADA FRONTAL - DETALHE PALCO
ESCALA: 1/100

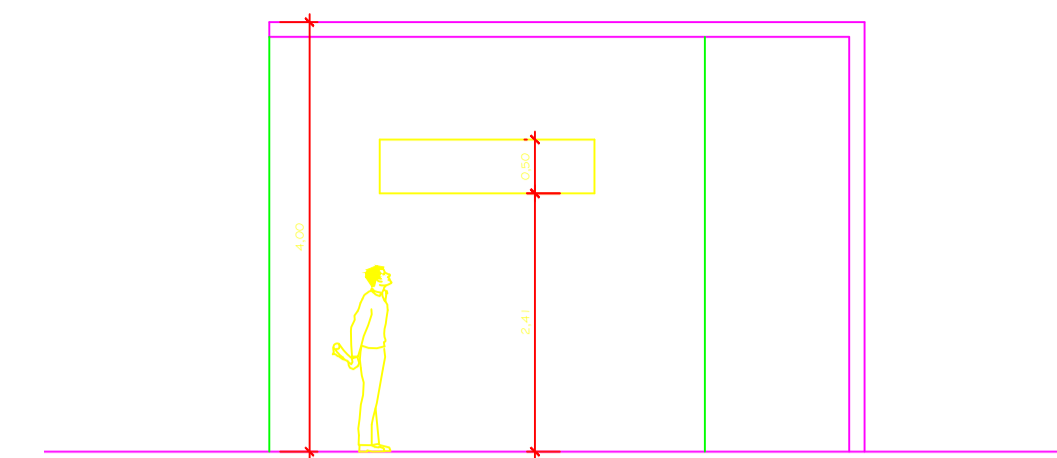


CORTE AA - DETALHE PALCO
ESCALA: 1/100




PLANO DE LOCALIZAÇÃO "GOOGLE EARTH"
ESCALA: 1/500

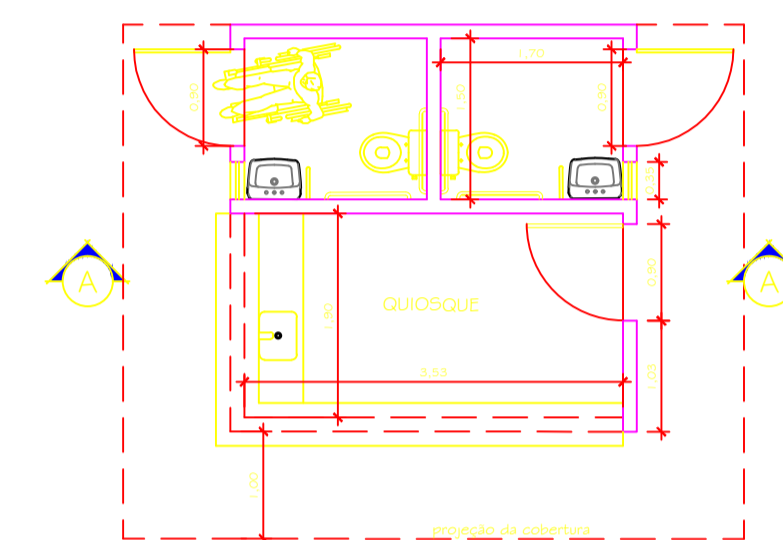



PLANTA BAIXA QUIOSQUE
ESCALA: 1/50

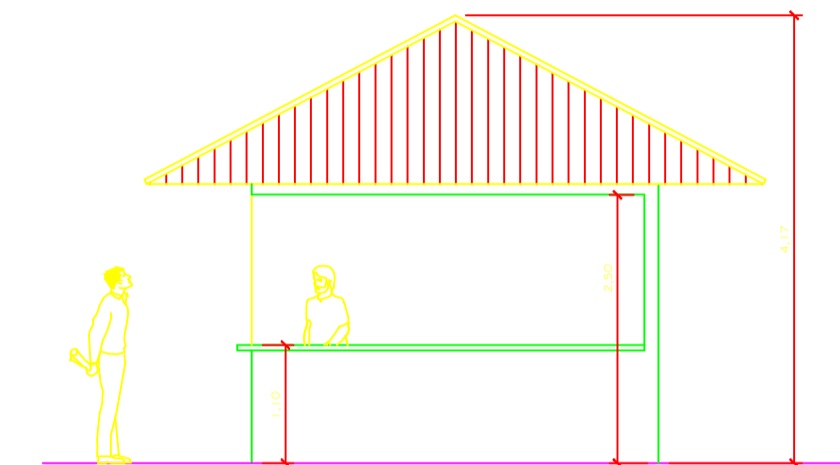


VISTA FRONTAL QUIOSQUE
ESCALA: 1/50

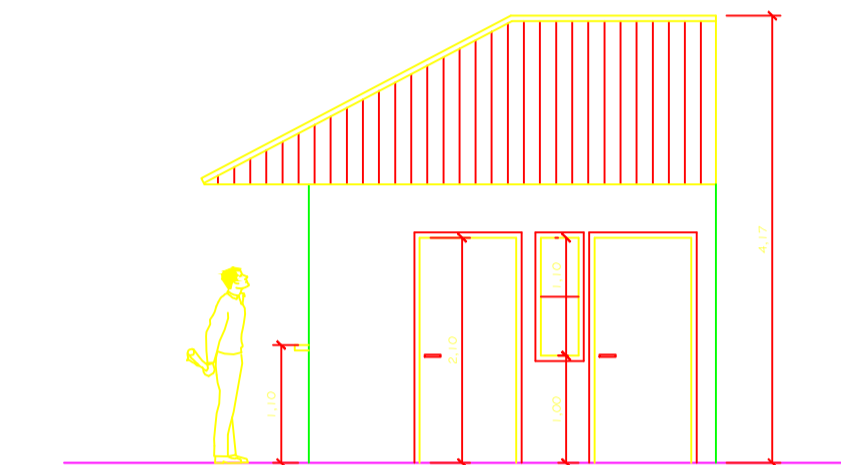

VISTA LATERAL QUIOSQUE
ESCALA: 1/50

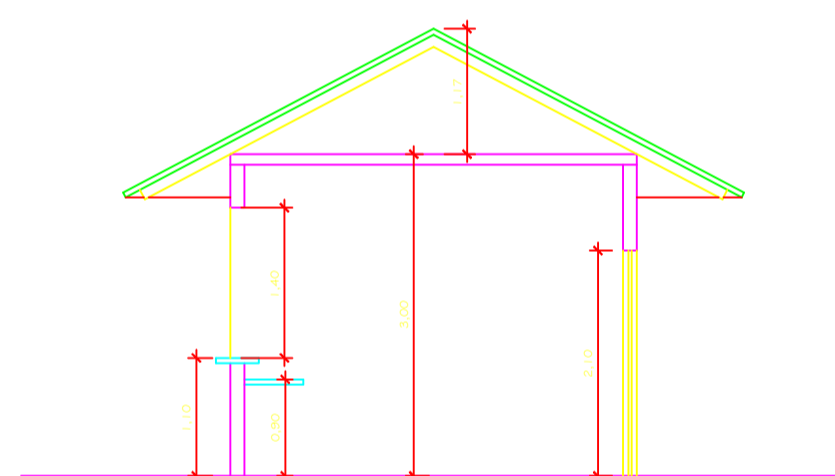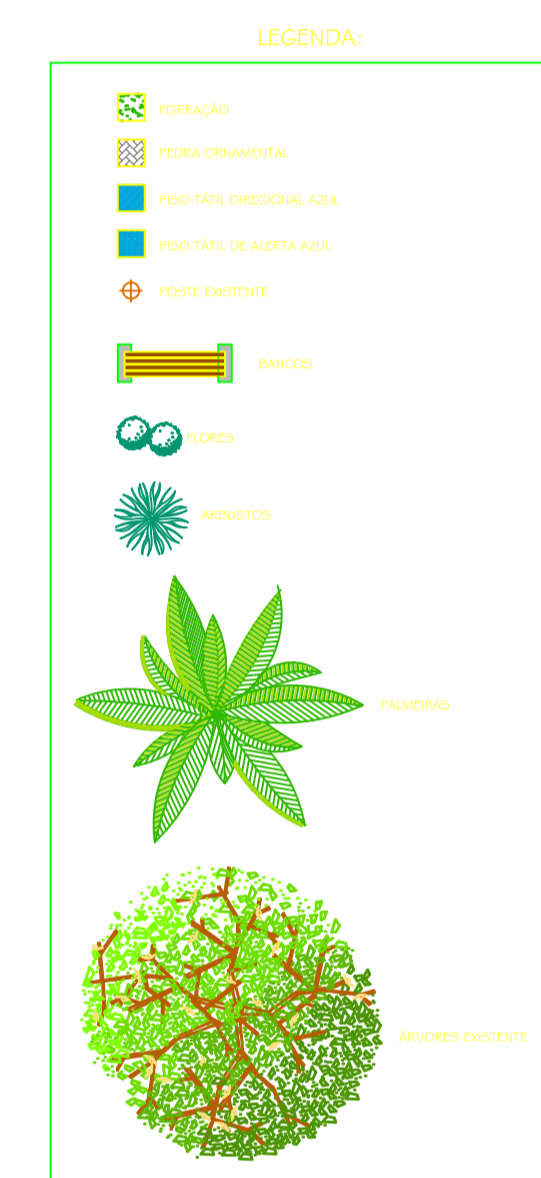


CORTE AA
ESCALA: 1/50

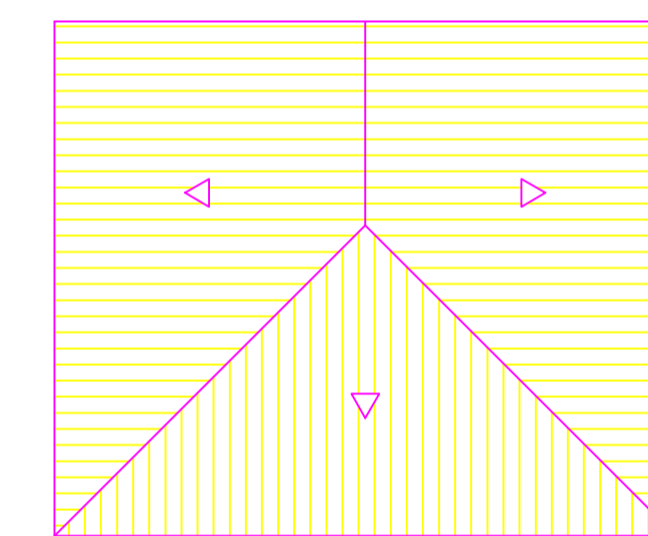


PLANTA DE COBERTURA QUIOSQUE
ESCALA: 1/50

QUADRO DE ÁREAS:


ÁREA CONSTRUÍDA TOTAL	638,05 m²
ÁREA CONSTRUÍDA RAMPA DE ACESSÍVELS	42,56 m²
ÁREA CONSTRUÍDA PORMAÇÃO/CONTÊDOR	31,75 m²
ÁREA CONSTRUÍDA PISO PEDRA ORNAMENTAL	322,38 m²
ÁREA CONSTRUÍDA PISO TÁTI DIRECIONAL AZUL	24,48 m²
ÁREA CONSTRUÍDA PISO TÁTI DE ALERTA AZUL	17,99 m²
ÁREA CONSTRUÍDA PISO QUIOSQUE	12,46 m²
ÁREA CONSTRUÍDA PISO PALCO	27,39 m²

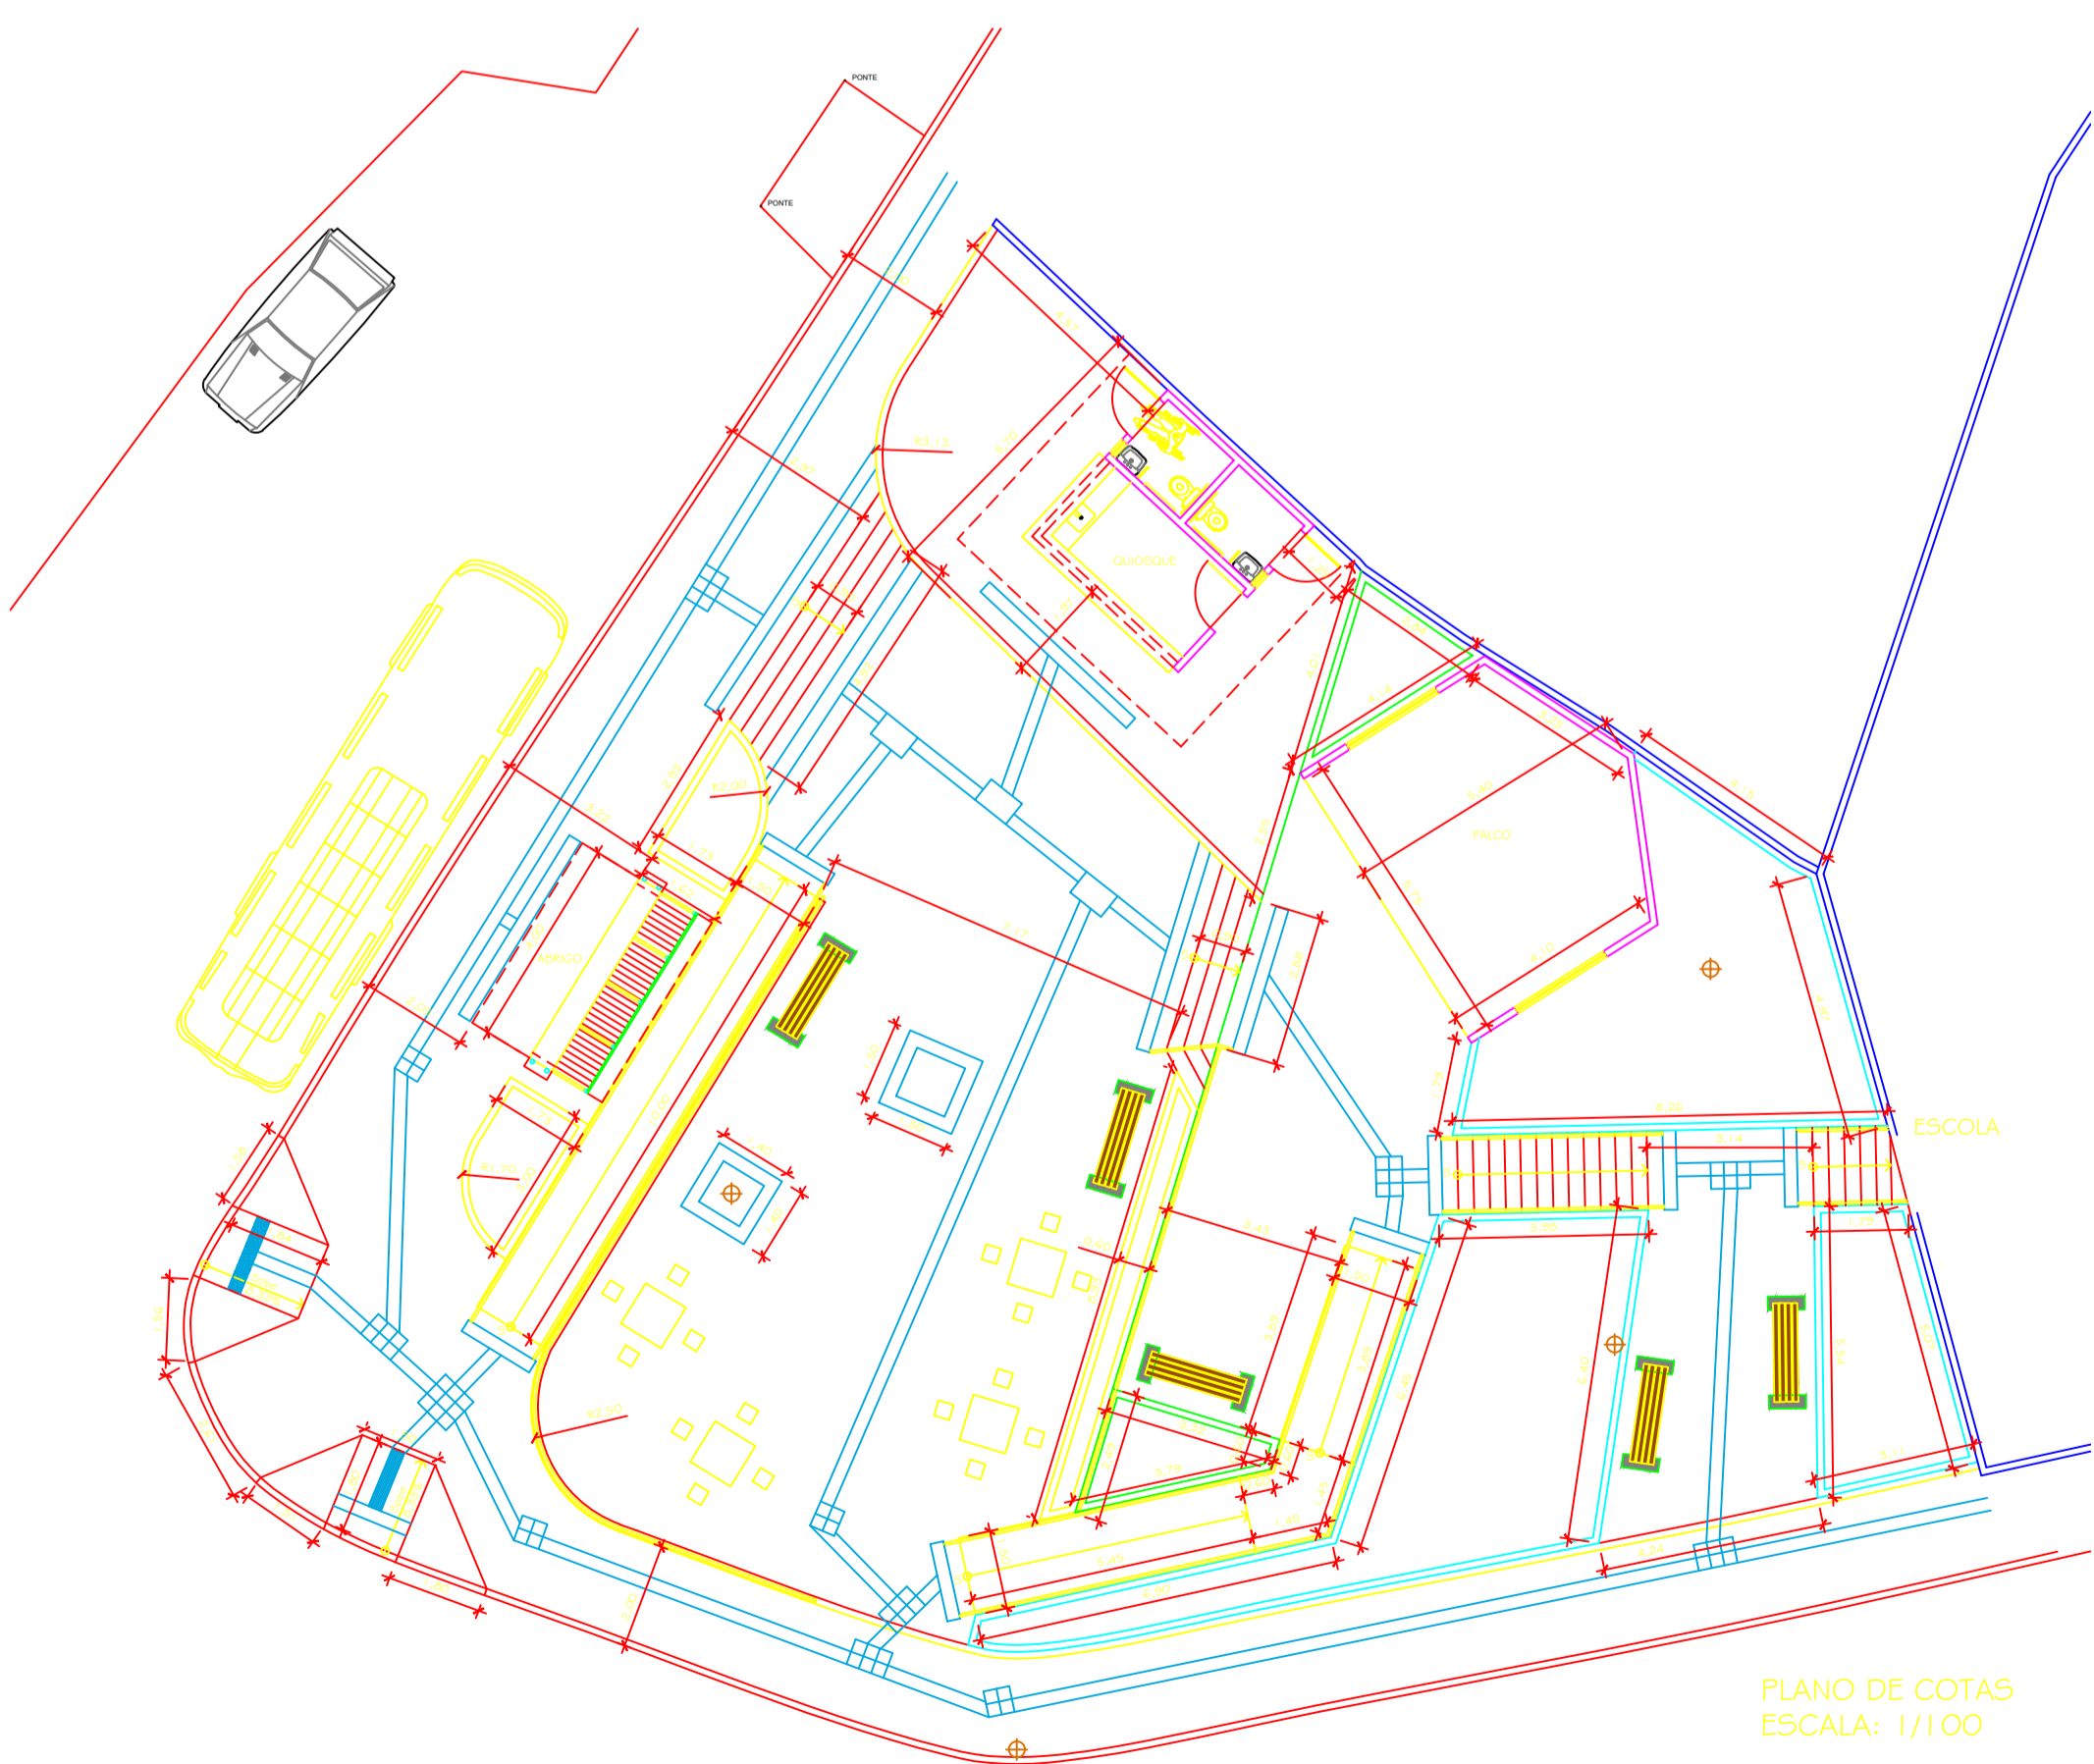


PLANO DE COTAS
ESCALA: 1/100

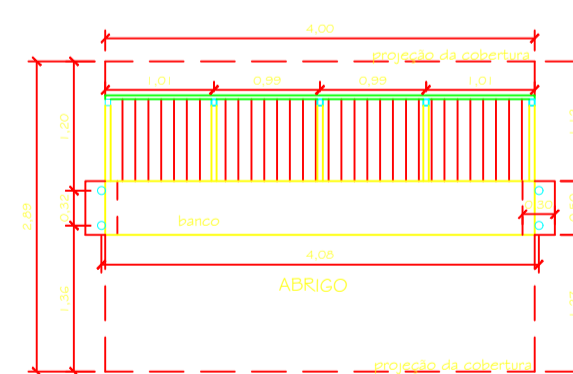


PLANTA BAIXA ABRIGO
ESCALA: 1/50

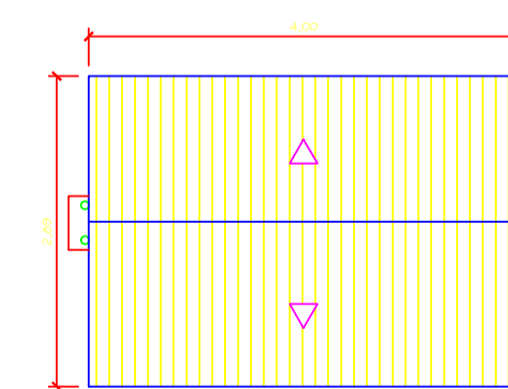


PLANTA DE COBERTURA ABRIGO
ESCALA: 1/50

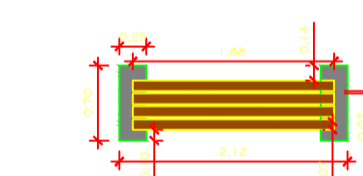


PLANTA BAIXA BANCO
ESCALA: 1/50

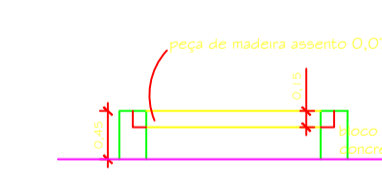


VISTA FRONTAL BANCO
ESCALA: 1/50

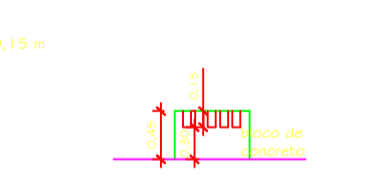

VISTA LATERAL BANCO
ESCALA: 1/50

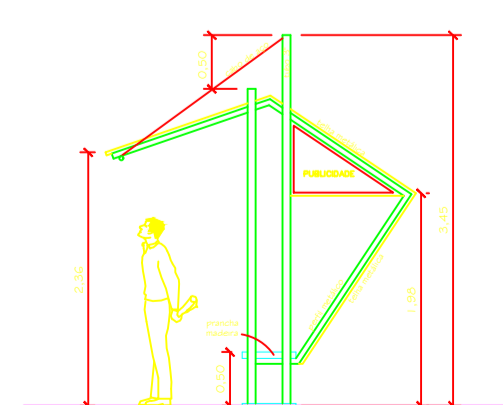

VISTA LATERAL ABRIGO
ESCALA: 1/50

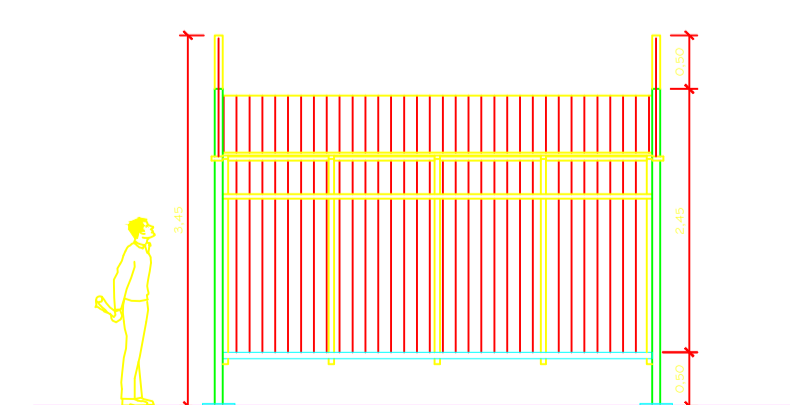

VISTA FRONTAL ABRIGO
ESCALA: 1/50

C:\Dados\PVSAF\MARCELO MELOP\pja Marangatu\pja marangatu\abrigo p11.ppt

PERSPECTIVA ABRIGO
SEM ESCALA

PREFEITURA MUNICIPAL DE SANTO ANTÔNIO DE PÁDUA

projeto: REMODELAÇÃO DA PRAÇA DE MARANGATÚ

ENDEREÇO:
RUA PROFESSOR BRASIL - MARANGATÚ - PÁDUA - RJ.

ESCALA: INDICADAS FRANCIAL: ÚNICA PLANTA DE LOCALIZAÇÃO, PLANTAS BAIXAS, CORTES, DETALHES E LEGENDA.

Nº PROCESSO: Nº OBSERVAÇÃO:

VISTO:

data:

