


ÁREA DETALHADA 02

PLANTA BAIXA "ÁREA DETALHADA 02"
ESCALA: 1/100




ÁREA DETALHADA 04

PLANTA BAIXA "ÁREA DETALHADA 04"
ESCALA: 1/100

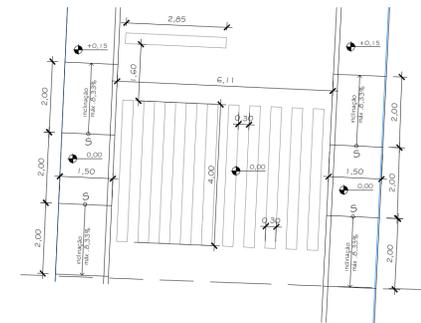

ÁREA DETALHADA 01

PLANTA BAIXA "ÁREA DETALHADA 01"
ESCALA: 1/100

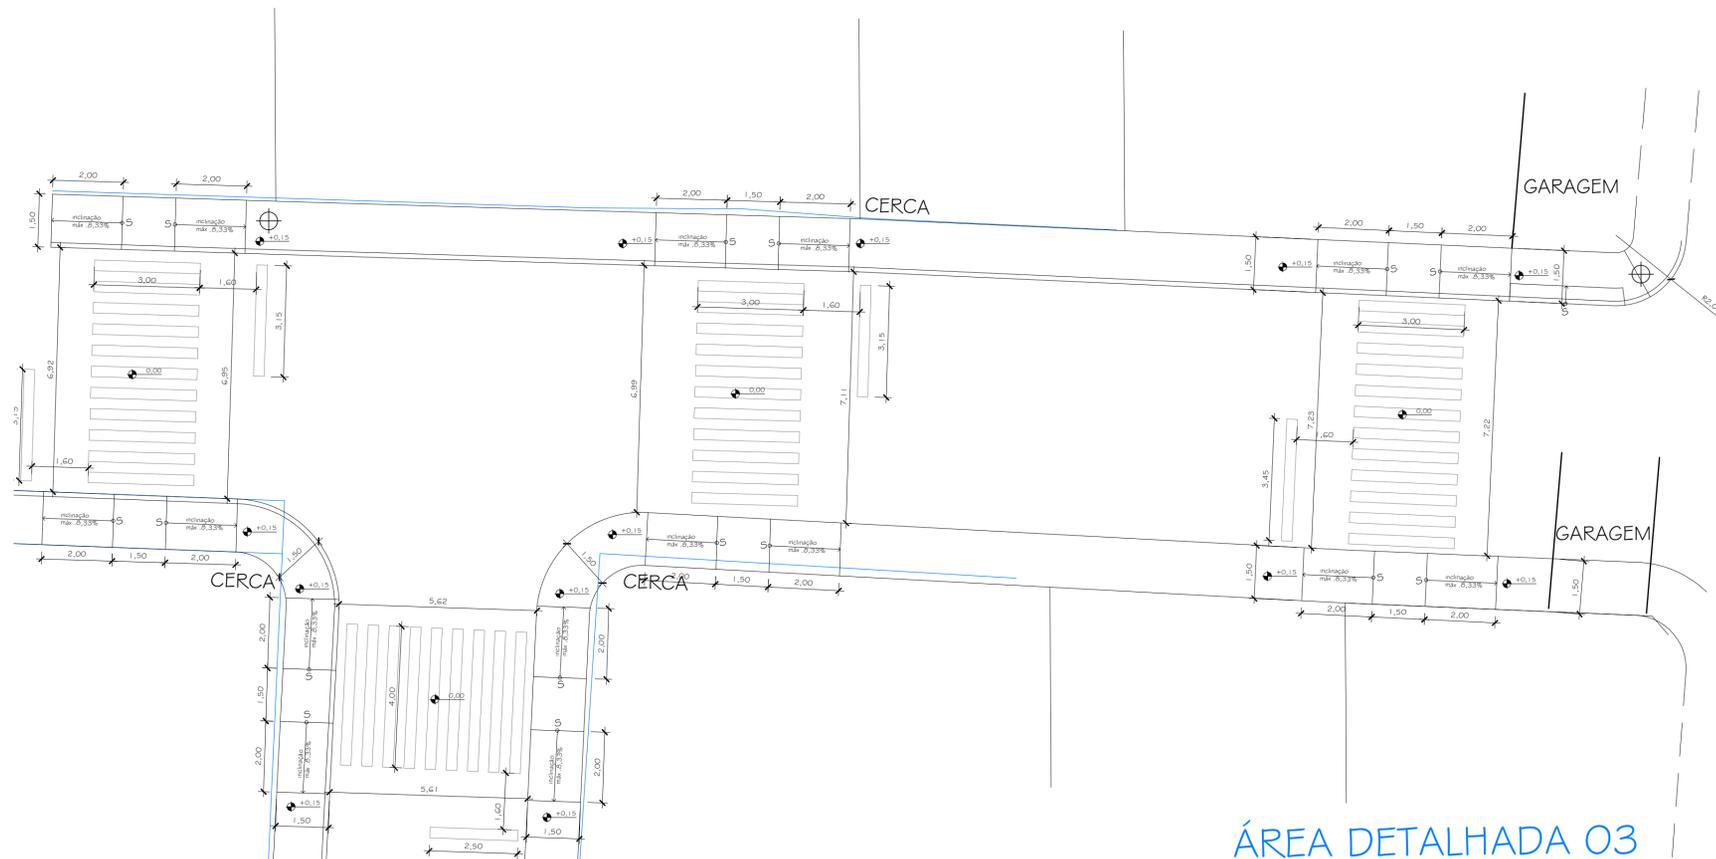

ÁREA DETALHADA 03

PLANTA BAIXA "ÁREA DETALHADA 03"
ESCALA: 1/100

OBS: AS INDICAÇÕES DE NÍVEIS NOS TRECHOS DAS FAIXAS DE TRAVESSIA DE PEDESTRES, SE REFEREM SOMENTE A CADA TRECHO DETALHADO.

PREFEITURA MUNICIPAL DE SANTO ANTÔNIO DE PÁDUA		
projeto: PAVIMENTAÇÃO DE VIAS E PASSEIOS		
ENDEREÇO: LOTEAMENTO SAPÊ - PARTE 01 - PÁDUA - RJ.		
ESCALA: INDICADAS	PRANCHA: 02/02	PLANTAS BAIXAS DE ÁREAS DETALHADAS.
Nº PROCESSO:		Nº OBSERVAÇÃO:
VISTO:		
data:		

