


OBS: AS INDICAÇÕES DE NÍVES NOS TRECHOS DAS FAIXAS DE TRAVESSIA DE PEDESTRES, SE REFEREM SOMENTE A CADA TRECHO DETALHADO.

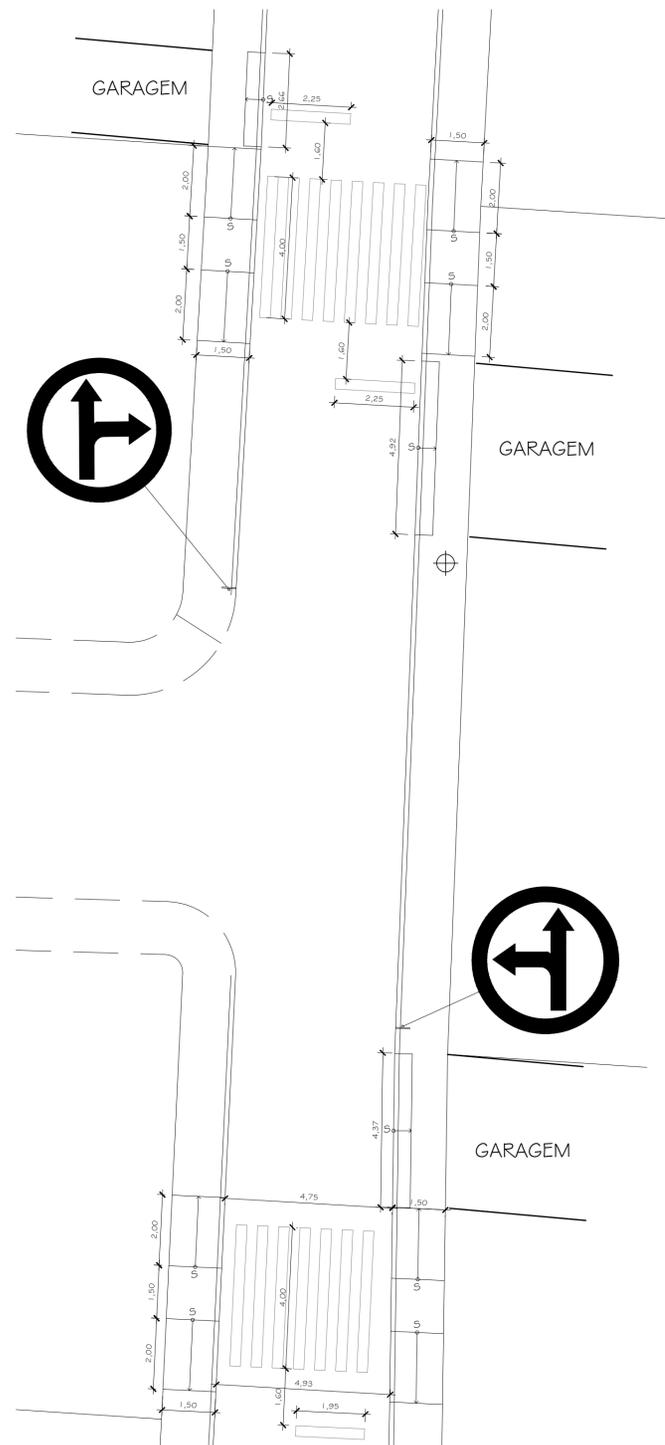

ÁREA DETALHADA 01

PLANTA BAIXA "ÁREA DETALHADA 01"
ESCALA: 1/100




ÁREA DETALHADA 02

PLANTA BAIXA "ÁREA DETALHADA 02"
ESCALA: 1/100



ÁREA DETALHADA 04

PLANTA BAIXA "ÁREA DETALHADA 04"
ESCALA: 1/100

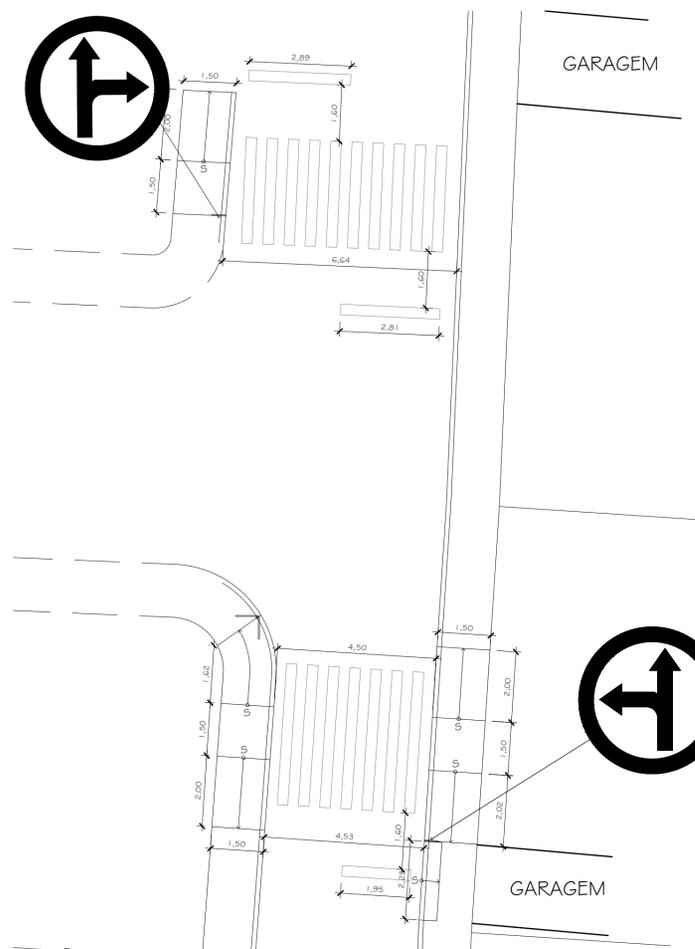

ÁREA DETALHADA 03

PLANTA BAIXA "ÁREA DETALHADA 03"
ESCALA: 1/100

PREFEITURA MUNICIPAL DE SANTO ANTÔNIO DE PÁDUA

projeto: PAVIMENTAÇÃO DE VIAS E PASSEIOS

ENDEREÇO: LOTEAMENTO SAPÊ - PARTE 02 - PÁDUA - RJ.

ESCALA: INDICADAS PRANCHA: 02/02 PLANTAS BAIXAS DE ÁREAS DETALHADAS.

Nº PROCESSO: Nº OBSERVAÇÃO:

VISTO:

data:

