


PLANTA BAIXA - ESCALA 1/100



PLANTA DE LOCALIZAÇÃO "GOOGLE EARTH" - ESCALA 1/500
coordenadas geográficas: 21° 30' 10.03" S
42° 04' 43.62" O

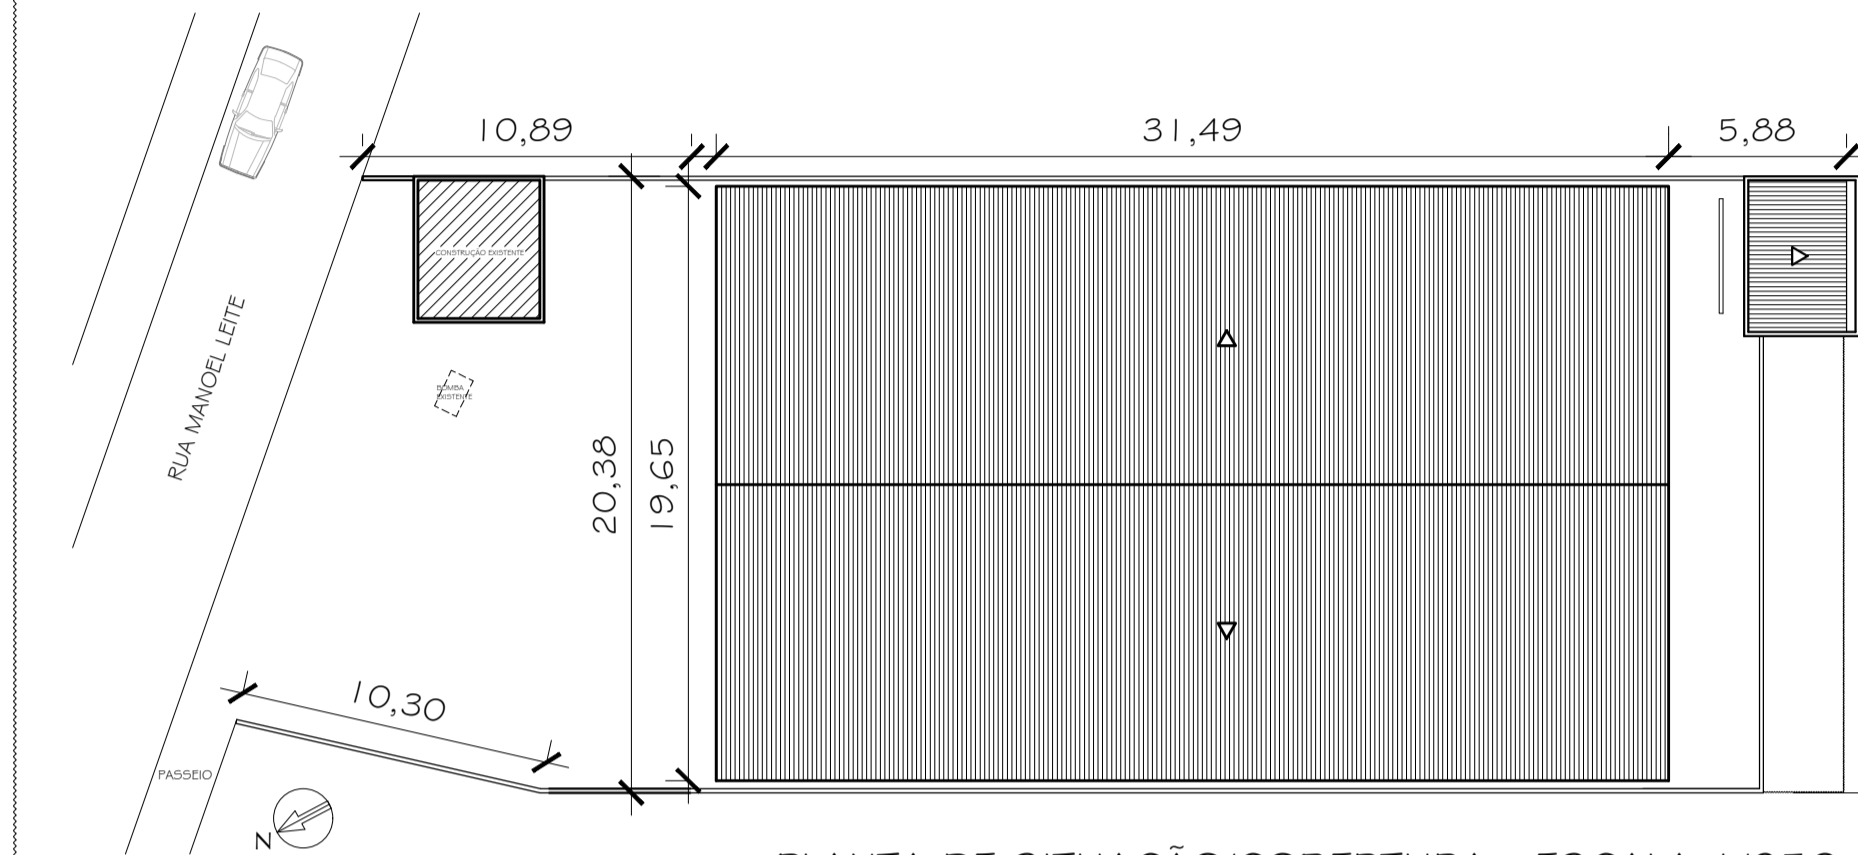


PLANTA DE SITUAÇÃO/COBERTURA - ESCALA 1/250


ÁREAS

ESQUADRIAS


ÁREA DO TERRENO:	978,87m ²	P1 - 02 UNIDADES - PORTA MADEIRA - 0,90 X 2,10m
ÁREA CONSTRUÍDA:	621,02m ²	J1 - 02 UNIDADES - JANELA VIDRO CORRER - 1,00 X 0,40 X 1,70m

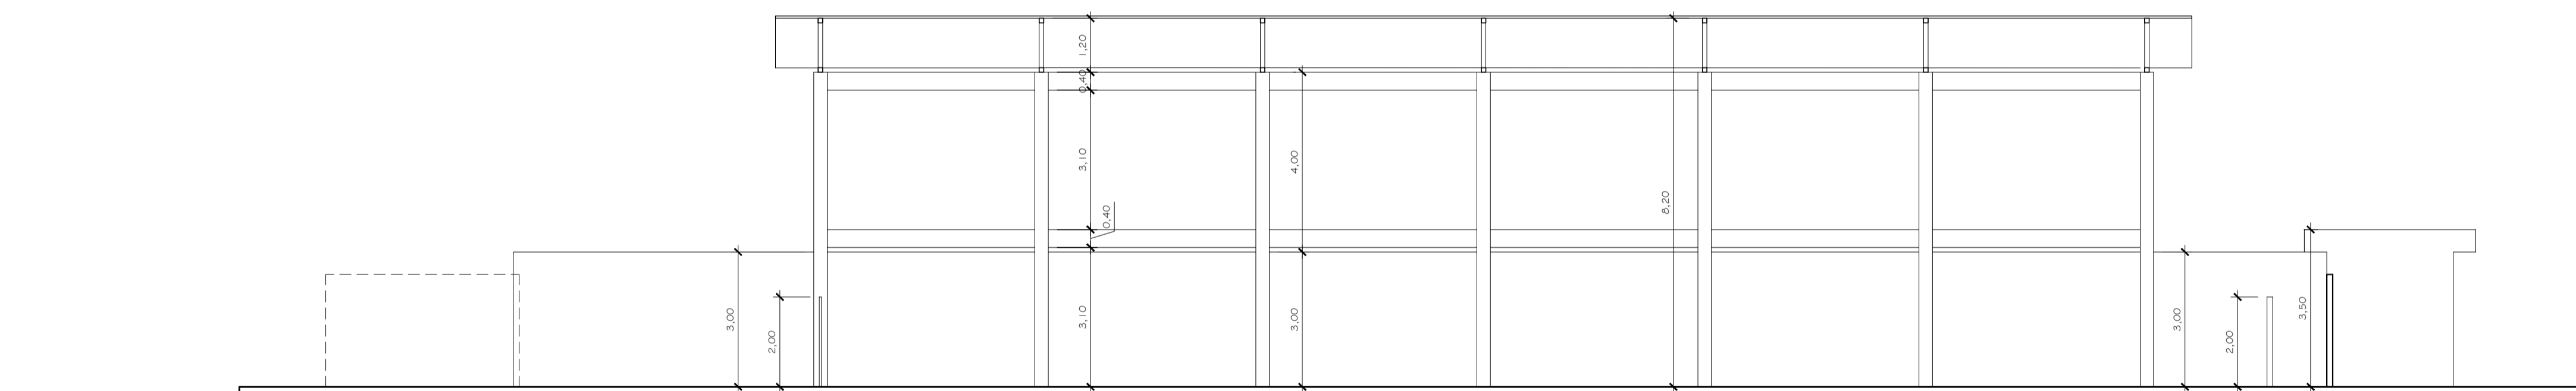


CORTE AA - ESCALA 1/100

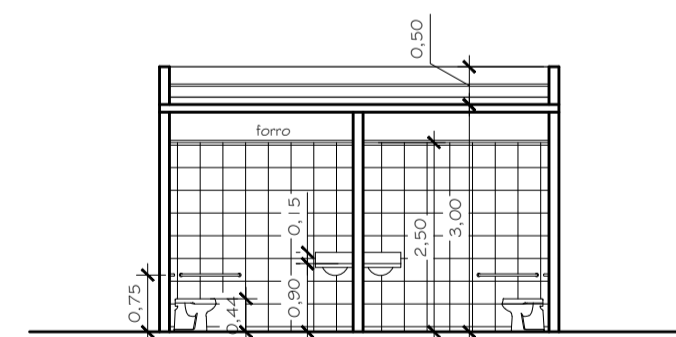

CORTE CC - ESCALA 1/100

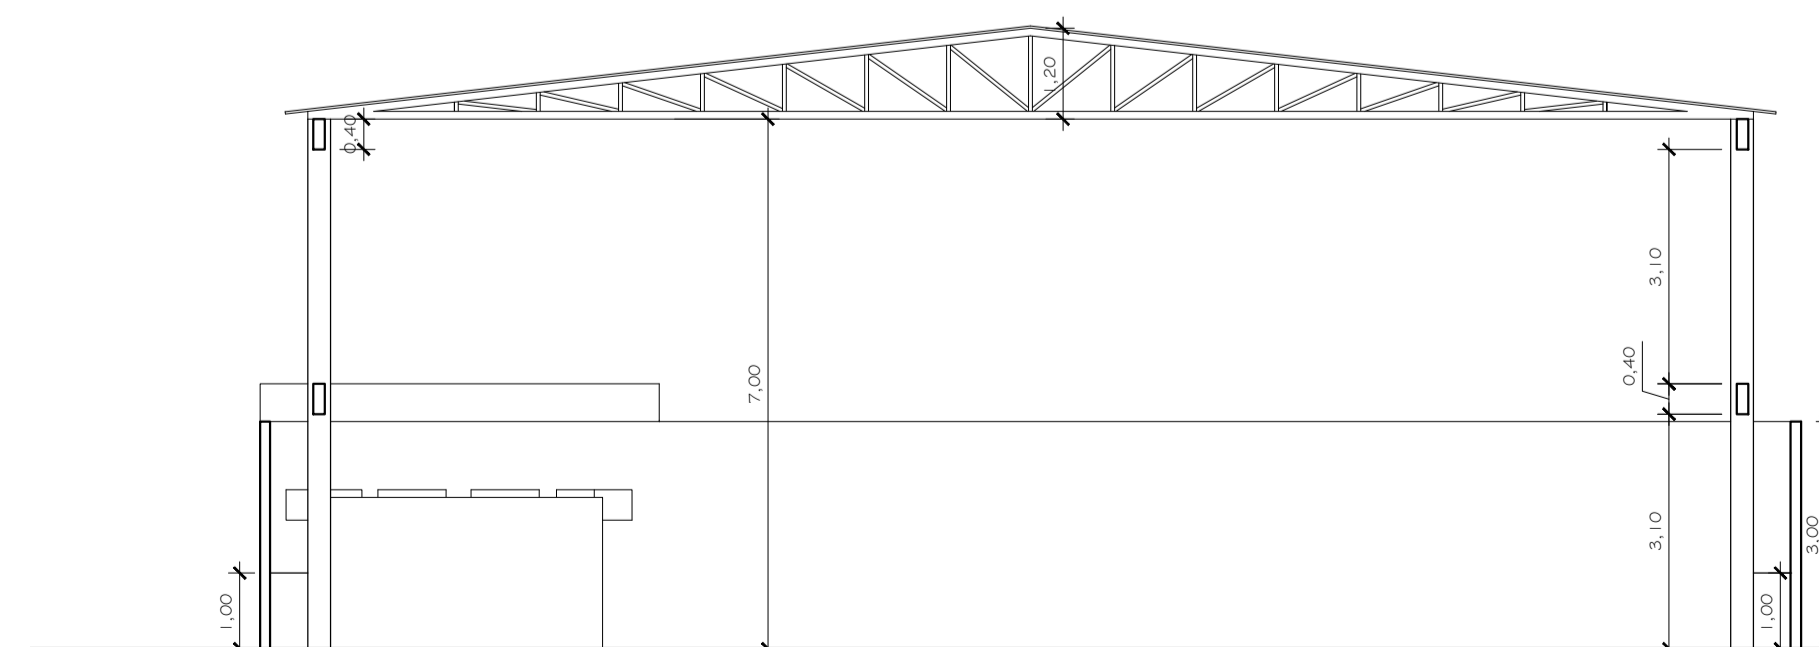

CORTE BB - ESCALA 1/100

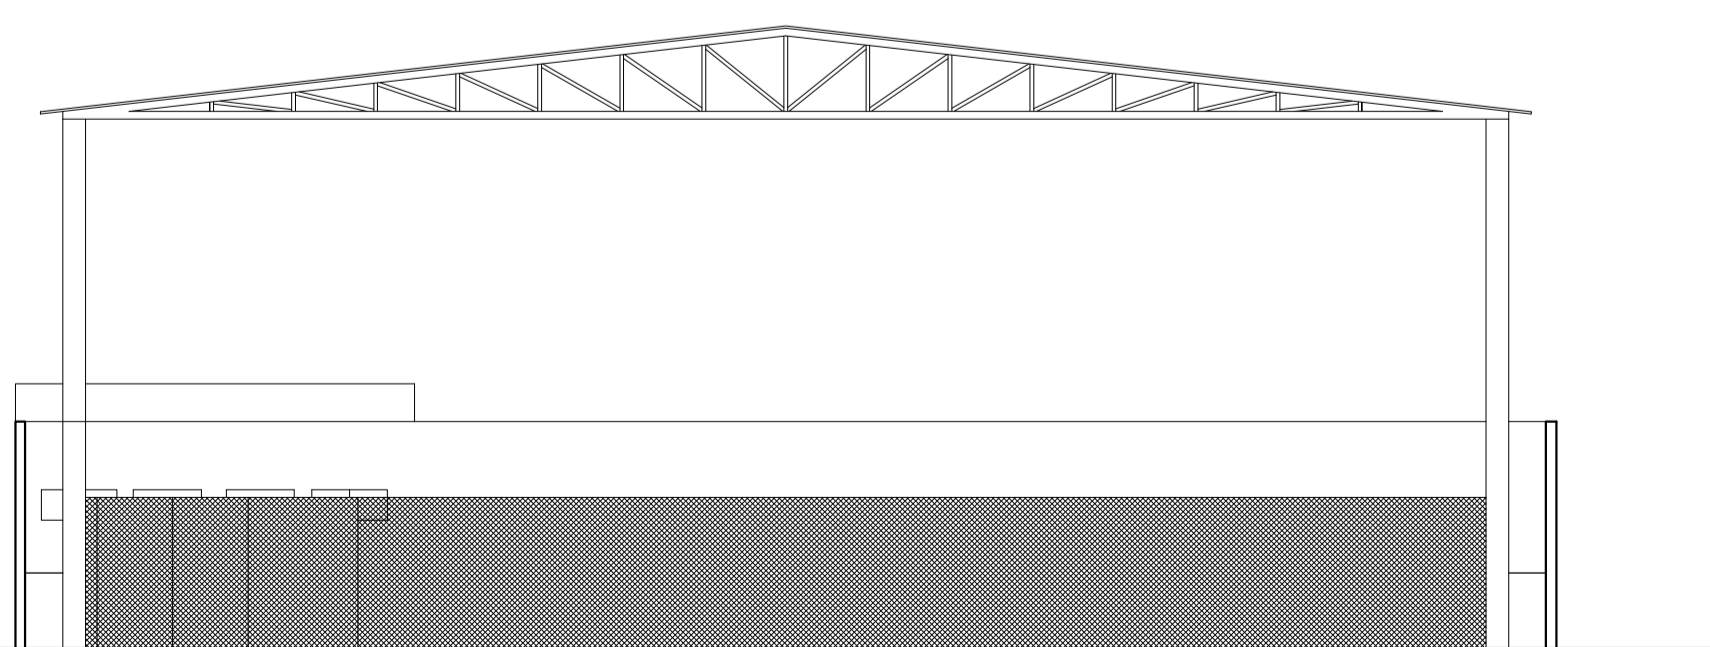

FACHADA NORDESTE - ESCALA 1/100

PREFEITURA MUNICIPAL DE SANTO ANTÔNIO DE PÁDUA

projeto: MODERNIZAÇÃO DE QUADRA POLIESPORTIVA
NO DISTRITO DE IBITIGUAÇU

ENDEREÇO: RUA MANOEL LEITE - s/nº - DISTRITO IBITIGUAÇU -
SANTO ANTÔNIO DE PÁDUA - RJ.

ESCALA: INDICADAS	PRANCHA: 01/01	PLANTA DE SITUAÇÃO/COBERTURA, PLANTA DE LOCALIZAÇÃO "GOOGLE EARTH", PLANTA BAIXA, CORTES, FACHADA E ÁREAS.
----------------------	-------------------	--

Nº PROCESSO: Nº OBSERVAÇÃO:

VISTO:

data:

