


Corte A-A

escala 1:50

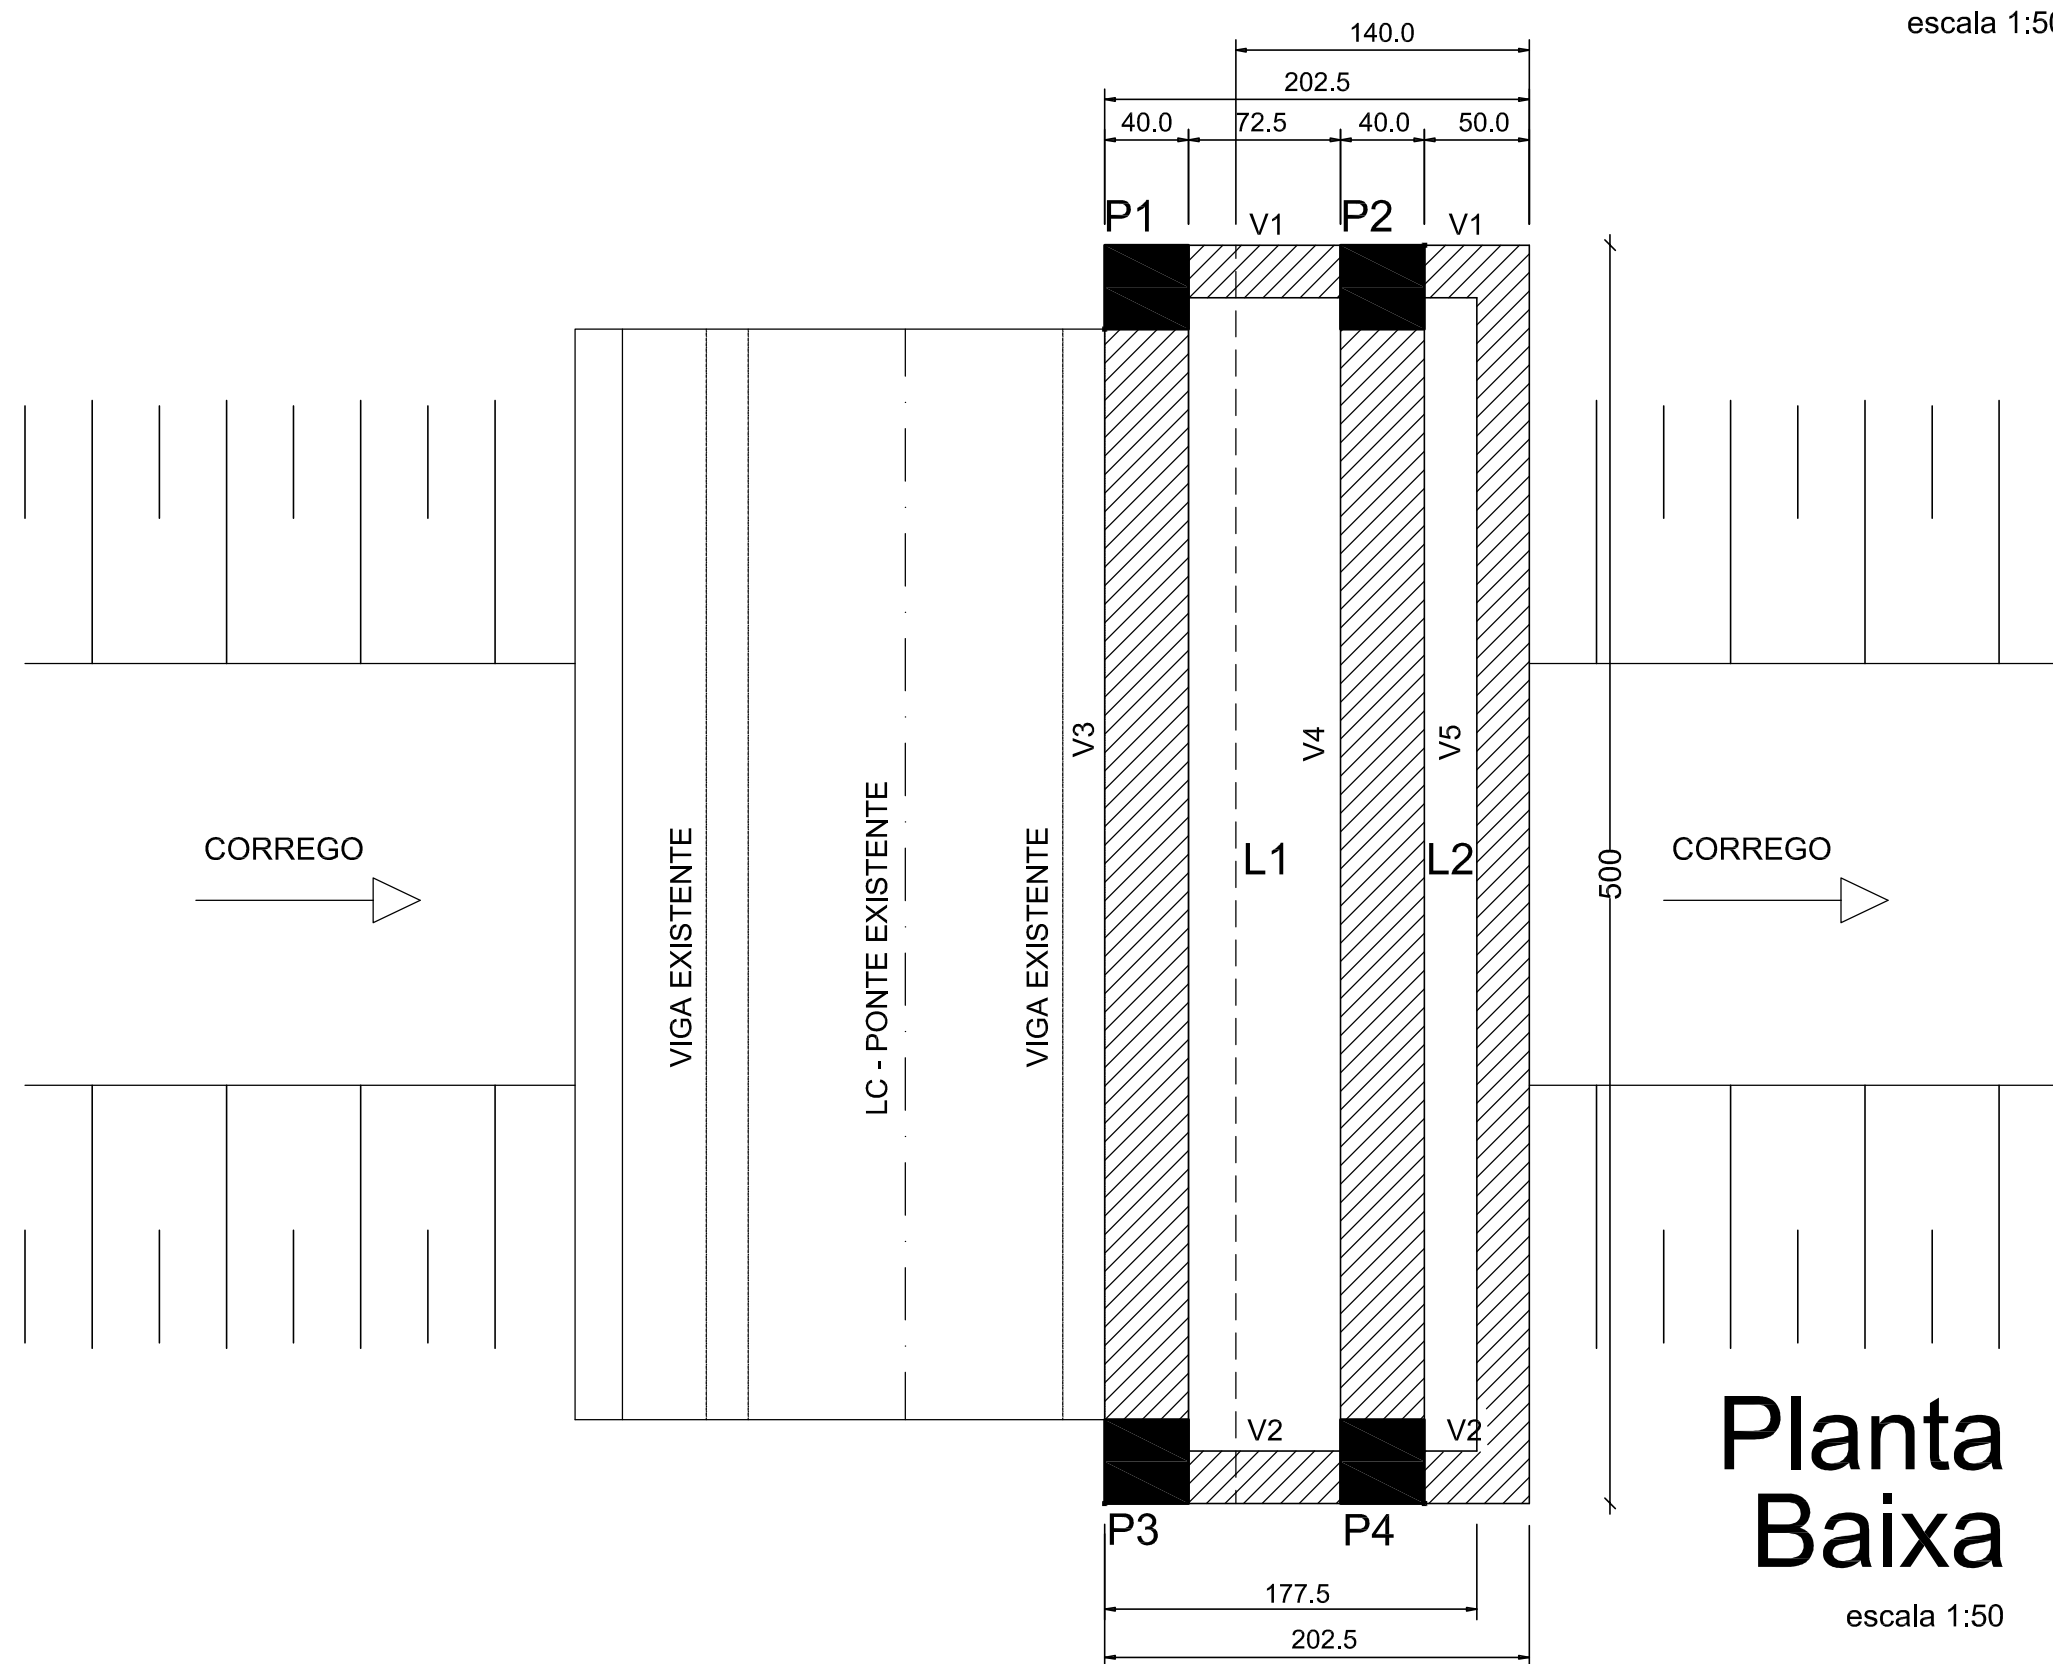

Planta Baixa

escala 1:50

PONTE 1
RODA D'ÁGUA

PREFEITURA MUNICIPAL DE SANTO ANTÔNIO DE PÁDUA

Reparos de 2 pontes na Boa Nova - Roda d'água

AUTOR:

PRANCHA:

01 / 02

DATA:

05/07/2021

