


PERSPECTIVA DE TOPO (PISOS) - SEM ESCALA

ÁREAS	
TOTAL DA PRAÇA	1.422,14 m <sup>2</sup>
CAIXA DE AREIA	73,79 m <sup>2</sup>
QUADRA POLIESPORTIVA	544,81 m <sup>2</sup>
CANTEIROS (GRAMADO E FORRAÇÕES)	129,51 m <sup>2</sup>
PISO CIMENTADO ÁSPERO AMARELO (RAMPAS)	23,34 m <sup>2</sup>
PISO CIMENTADO ÁSPERO CINZA (ROTA ACESSÍVEL)	239,79 m <sup>2</sup>
PISO INTERTRAVADO CARAMELO	274,59 m <sup>2</sup>
PISO TÁTIL DE ALERTA (AZUL)	11,86 m <sup>2</sup>
PISO TÁTIL DIRECIONAL (AZUL)	50,09 m <sup>2</sup>
ARQUIBANCADAS	22,41 m <sup>2</sup>

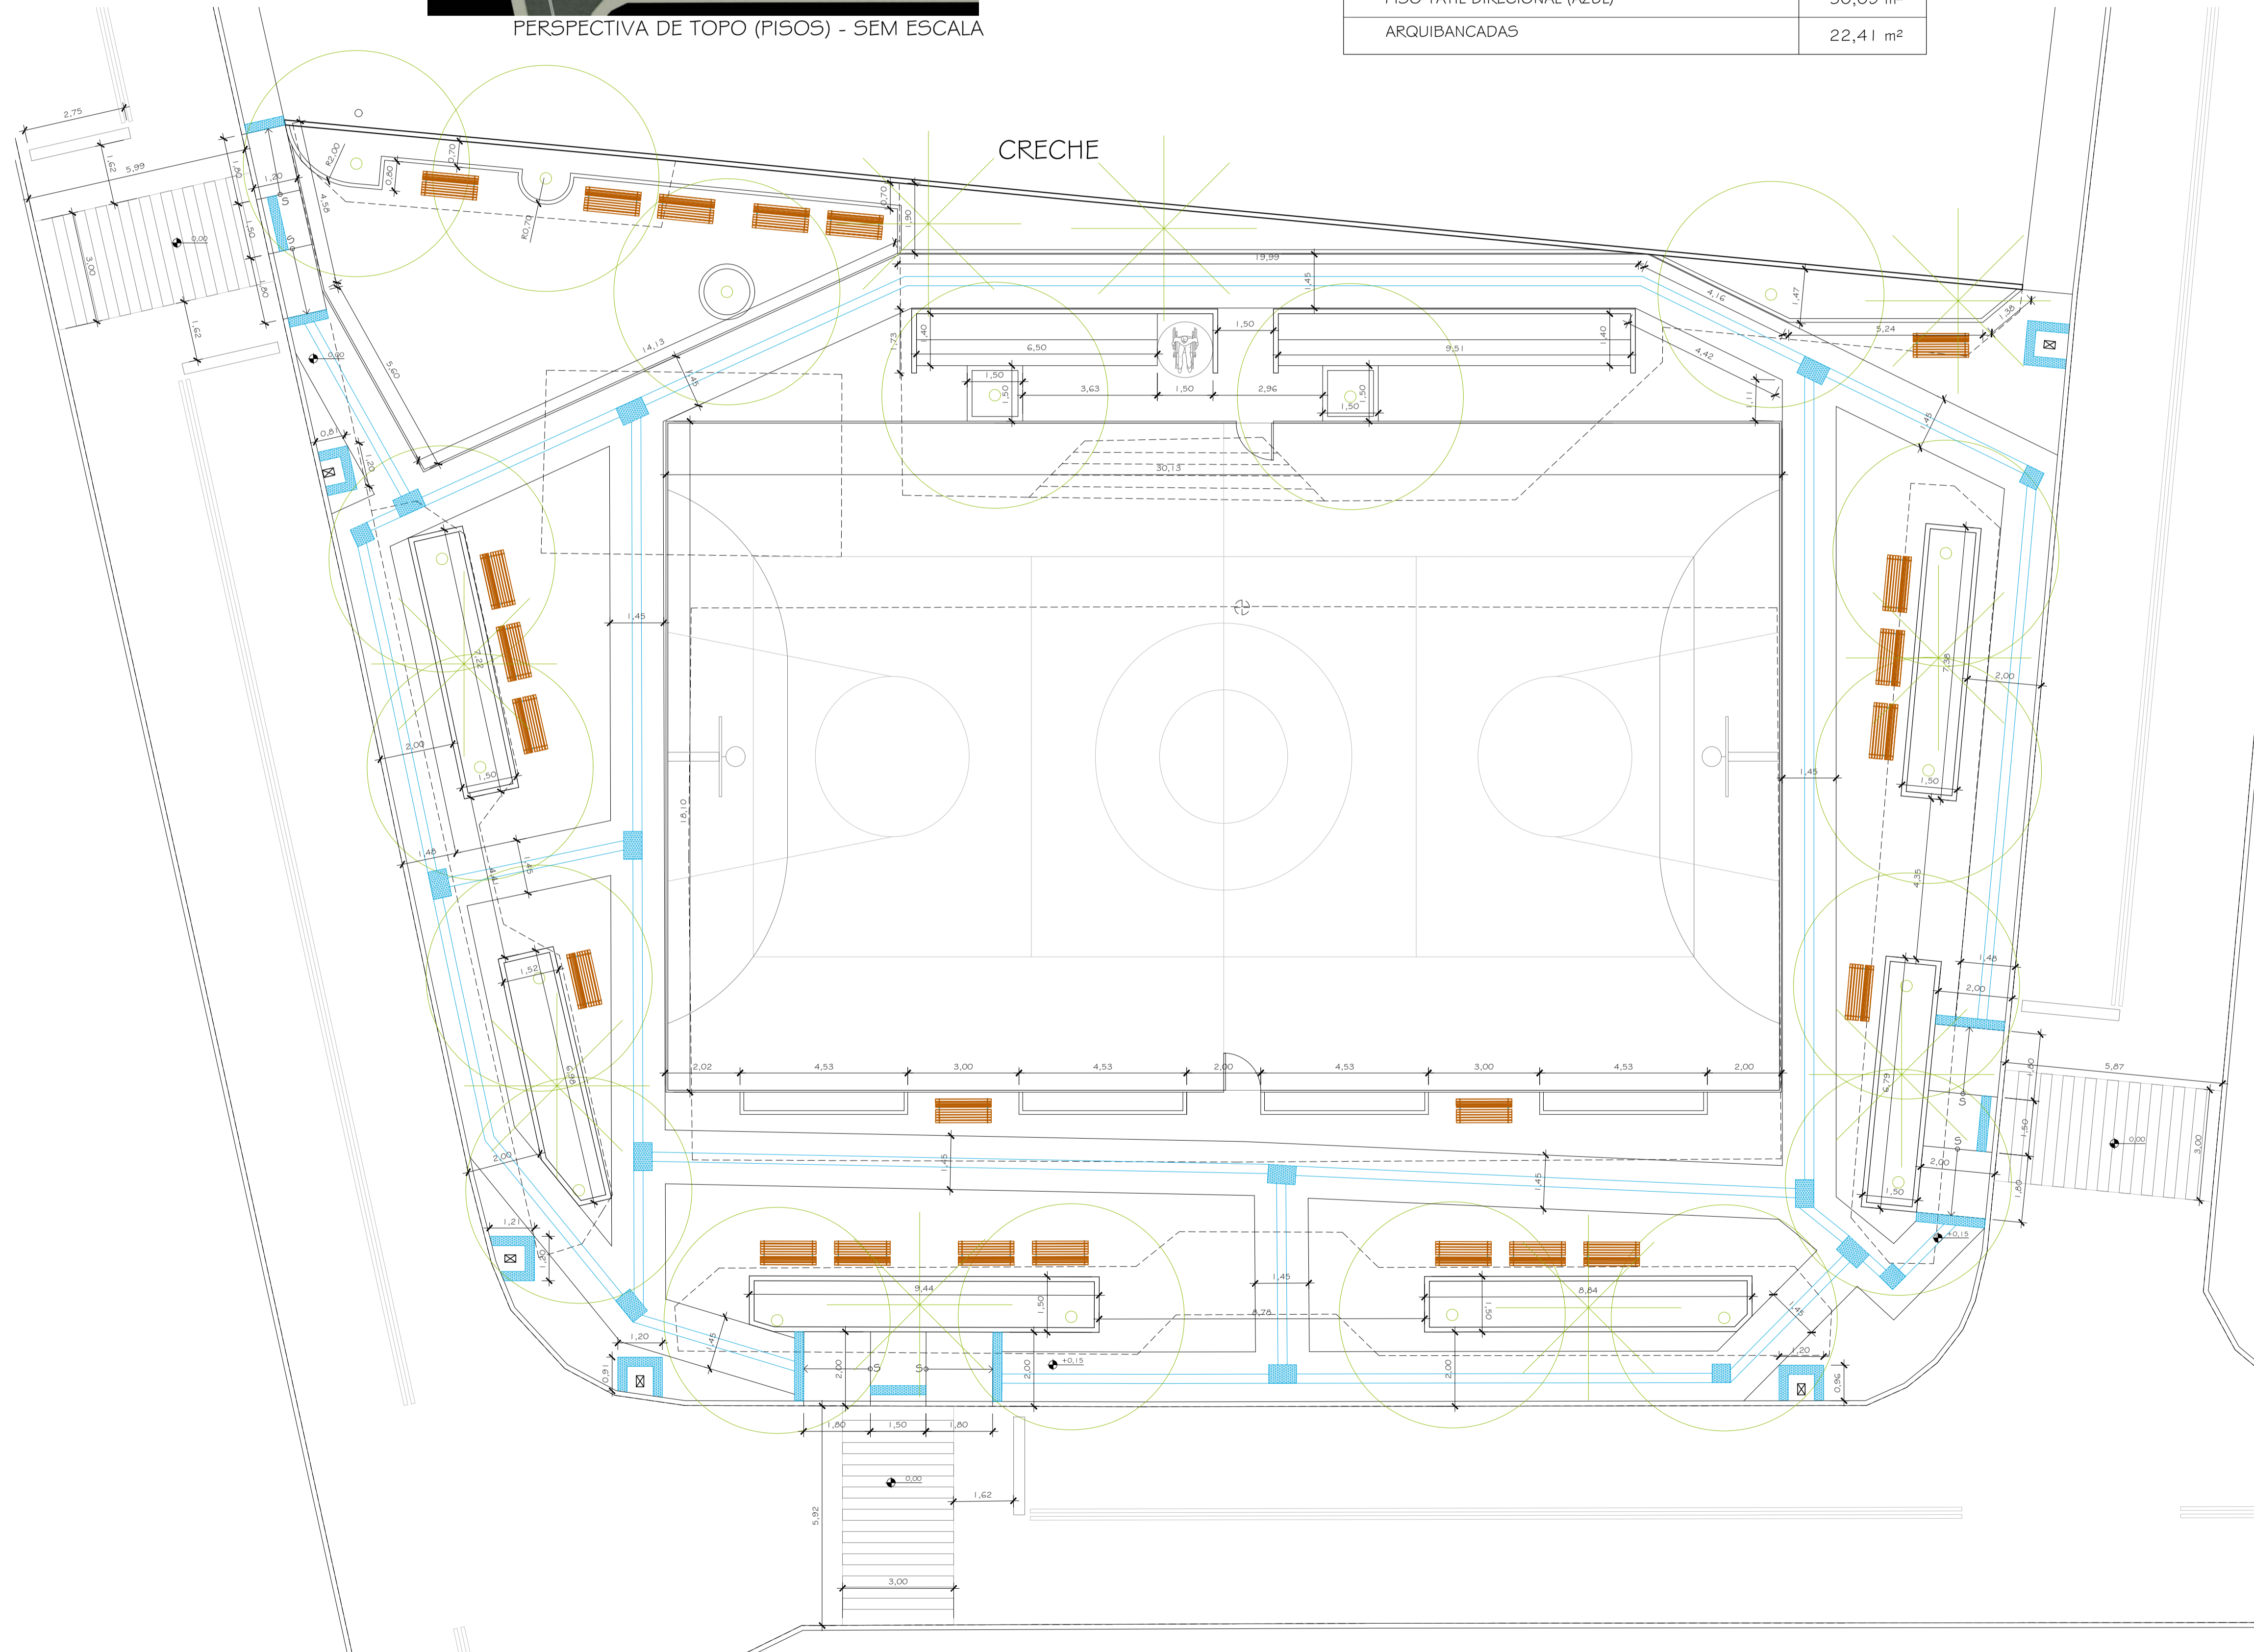

PLANTA BAIXA - PLANO DE COTAS  
ESCALA: 1/100



coordenadas geográficas: 21° 31' 50.07" S  
42° 11' 53.22" O

PLANTA DE LOCALIZAÇÃO "GOOGLE EARTH"  
ESCALA: 1/500

PREFEITURA MUNICIPAL DE SANTO ANTÔNIO DE PÁDUA

projeto: REFORMA DA PRAÇA "DA CEHAB"

ENDEREÇO:

RUA "F" - CEHAB - SANTO ANTÔNIO DE PÁDUA - RJ.

ESCALA:

INDICADAS

PRANCHA:

01/02

PLANTA DE LOCALIZAÇÃO "GOOGLE EARTH",  
PLANTA BAIXA(PLANO DE COTAS),  
PERSPECTIVA E QUADRO DE ÁREAS.

Nº PROCESSO:

Nº OBSERVAÇÃO:

VISTO:

data:

