




PERSPECTIVA 01 - SEM ESCALA



PERSPECTIVA DE TOPO (PAISAGISMO) - SEM ESCALA



PERSPECTIVA 02- SEM ESCALA

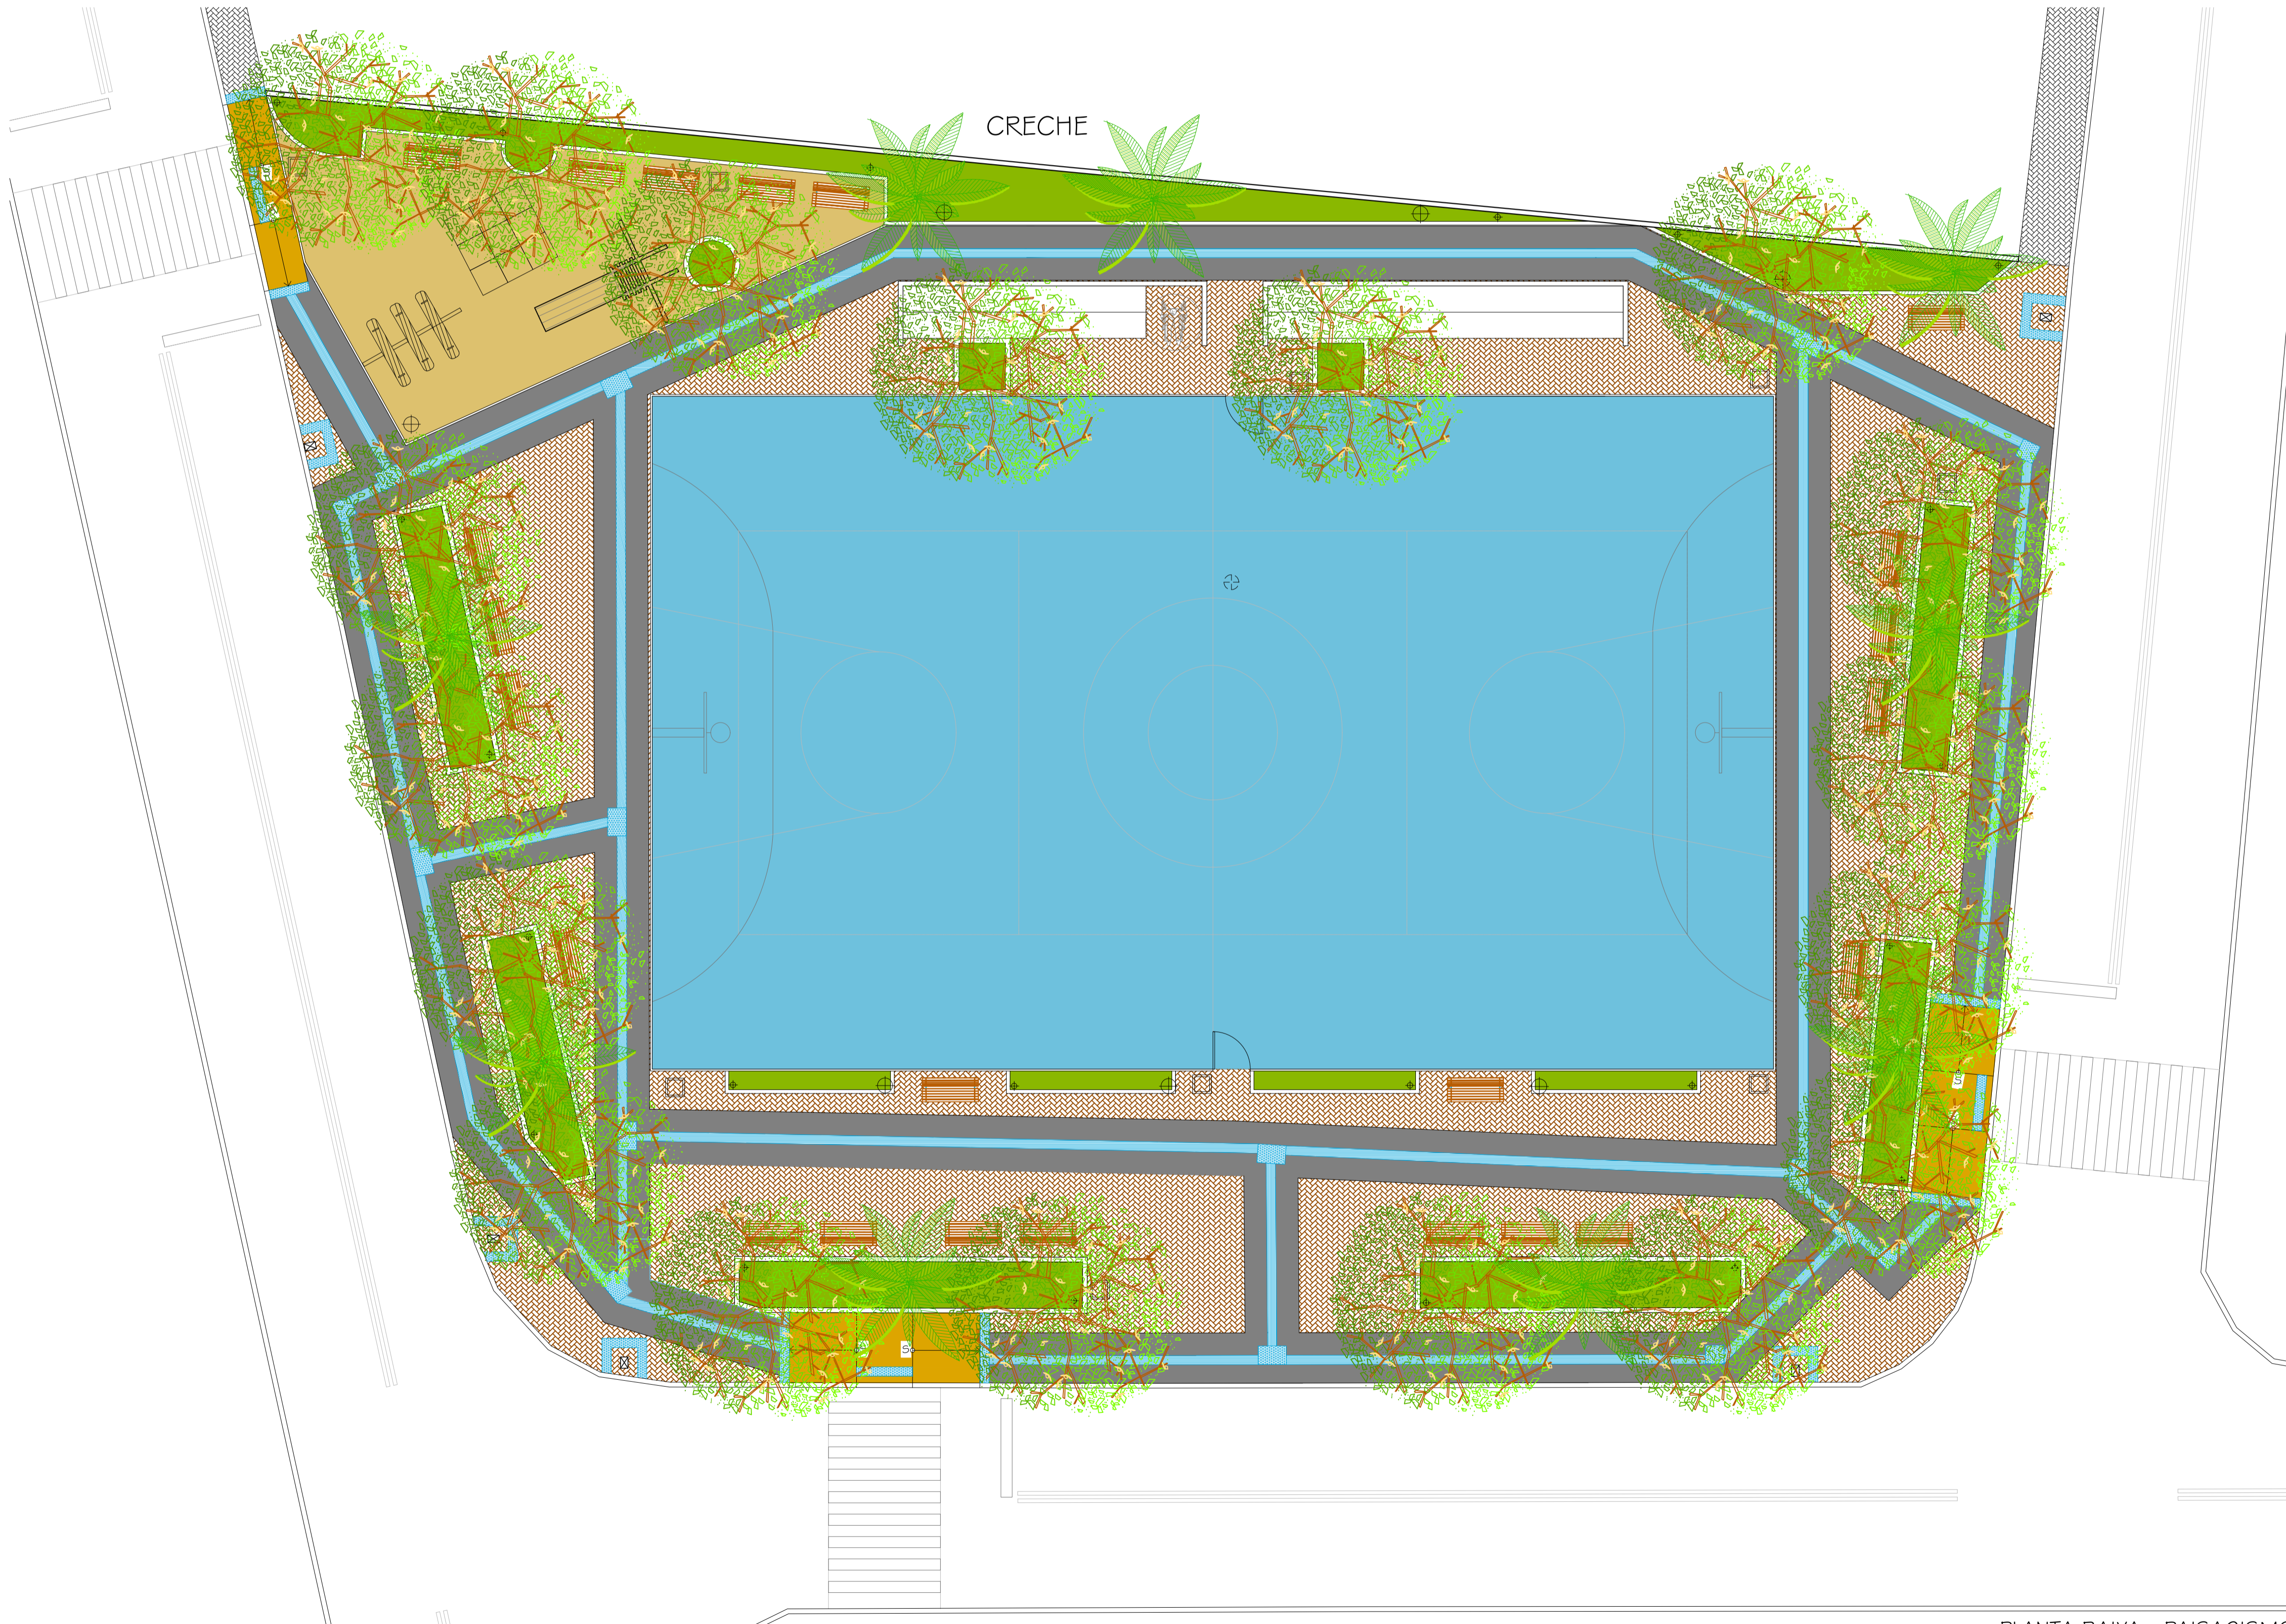

LEGENDA:	
---	CONTORNO ORIGINAL
	ÁRVORES EXISTENTES
	POSTES EXISTENTES
	POSTE A SER REMOVIDO
	PISO INTERTRAVADO CARAMELO
	PISO TÁTIL DE ALERTA
	PISO TÁTIL DIRECIONAL
	PISO CIMENTADO ÁSPERO AMARELO
	PISO CIMENTADO ÁSPERO CINZA
	AREIA
	PALMEIRAS SUGERIDAS
	FORRAÇÃO SUGERIDA
	GRAMADO SUGERIDO
	BANCOS
	POSTES SUGERIDOS 3,00m
	BALIZADORES SUGERIDOS 0,70cm
	LIXEIRAS SUGERIDAS

PREFEITURA MUNICIPAL DE SANTO ANTÔNIO DE PÁDUA

projeto: REFORMA DA PRAÇA "DA CEHAB"

ENDEREÇO:

RUA "F" - CEHAB - SANTO ANTÔNIO DE PÁDUA - RJ.

ESCALA:

INDICADAS

PRANCHA:

02/02

PLANTA BAIXA(PAISAGISMO),  
PERSPECTIVAS E LEGENDA.

Nº PROCESSO:

Nº OBSERVAÇÃO:

VISTO:

PLANTA BAIXA - PAISAGISMO  
ESCALA: 1/100

data:

