






PLANTA DE LOCALIZAÇÃO "GOOGLE EARTH" - ESCALA: 1/1000

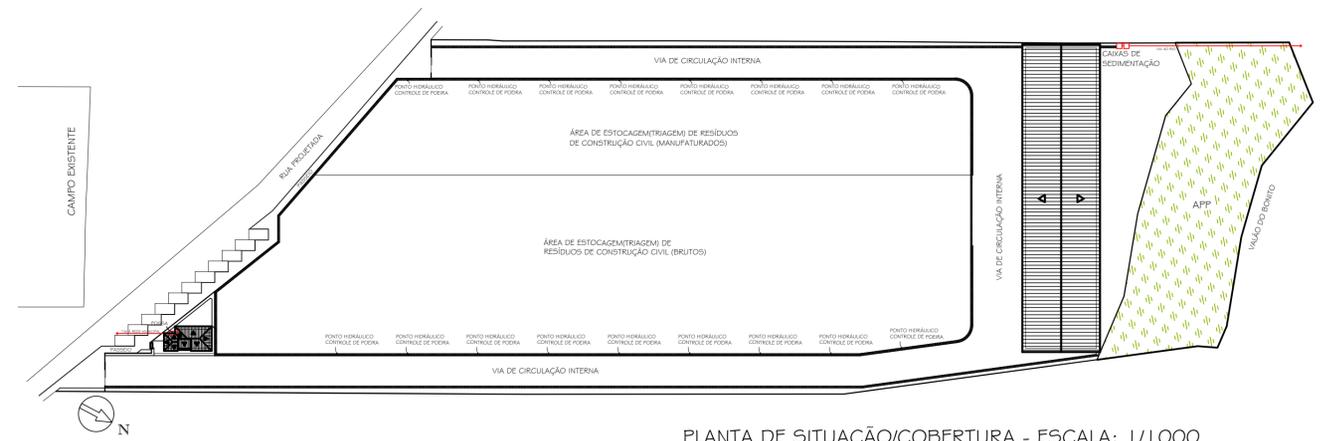


PLANTA DE SITUAÇÃO/COBERTURA - ESCALA: 1/1000

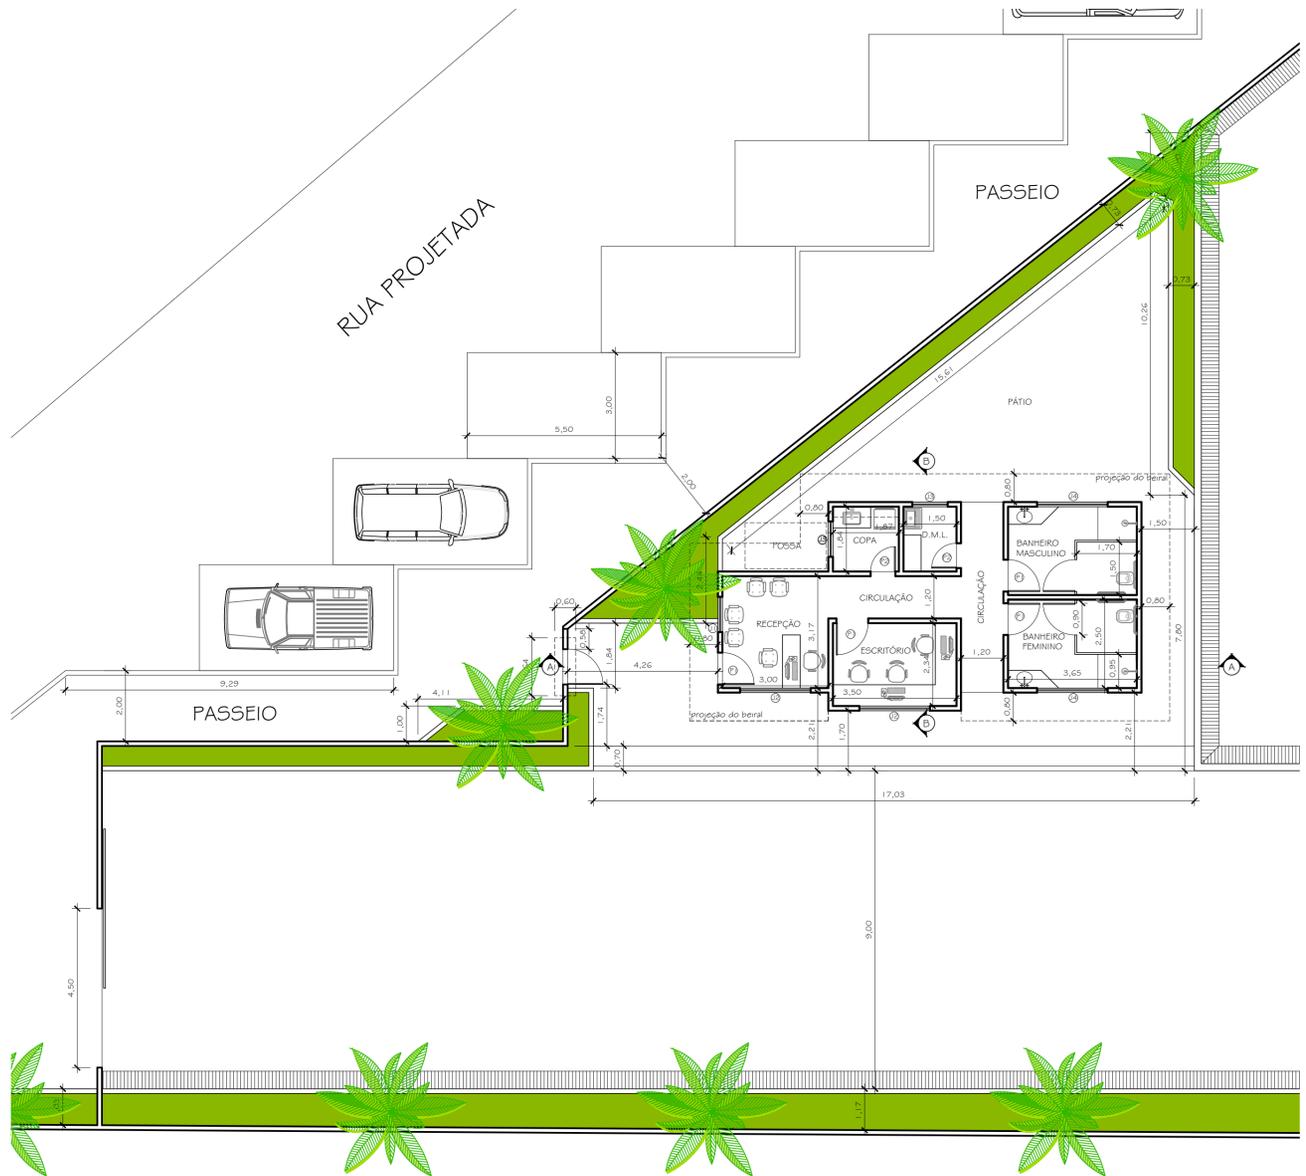


PLANTA BAIXA - ADMINISTRATIVO
ESCALA: 1/100

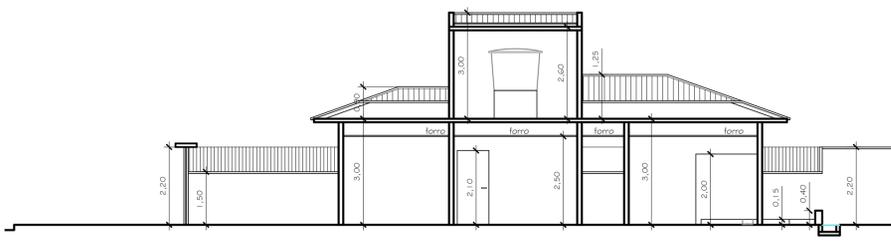

CORTE AA - ADMINISTRATIVO
ESCALA: 1/100

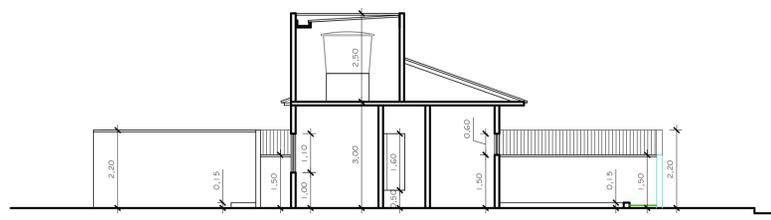

CORTE BB - ADMINISTRATIVO
ESCALA: 1/100

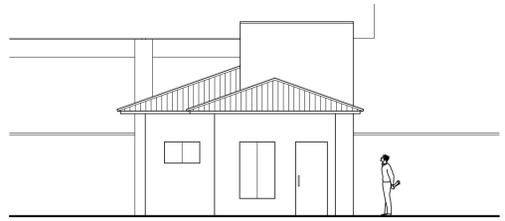

FACHADA SUDESTE - ADMINISTRATIVO
ESCALA: 1/100

PORTAS					
TIPO	TOTAL	LARGURA	ALTURA	PEITORIL	OBSERVAÇÃO
P1	04	0,90	2,10	-	madeira abnr
P2	02	0,70	2,10	-	madeira abnr

JANELAS					
J	TOTAL	LARGURA	ALTURA	PEITORIL	OBSERVAÇÃO
J1	01	1,00	1,60	0,50	vidro correr
J2	02	2,00	1,10	1,00	vidro correr
J3	02	1,00	0,60	1,50	vidro correr
J4	02	2,00	0,40	1,70	vidro correr

PREFEITURA MUNICIPAL DE SANTO ANTÔNIO DE PÁDUA

projeto: ÁREA DE ESTOCAGEM DE RESÍDUOS DA CONSTRUÇÃO CIVIL

ENDEREÇO: RUA PROJETADA - ALPHAVILLE - SANTO ANTÔNIO DE PÁDUA - RJ.

ESCALA: INDICADAS PRANCHA: 01/02 PLANTA DE SITUAÇÃO/COBERTURA, PLANTA DE LOCALIZAÇÃO "GOOGLE EARTH", PLANTA BAIXA, CORTES E FACHADA.

Nº PROCESSO: Nº OBSERVAÇÃO:

VISTO:

data:

