



RIO POMBA

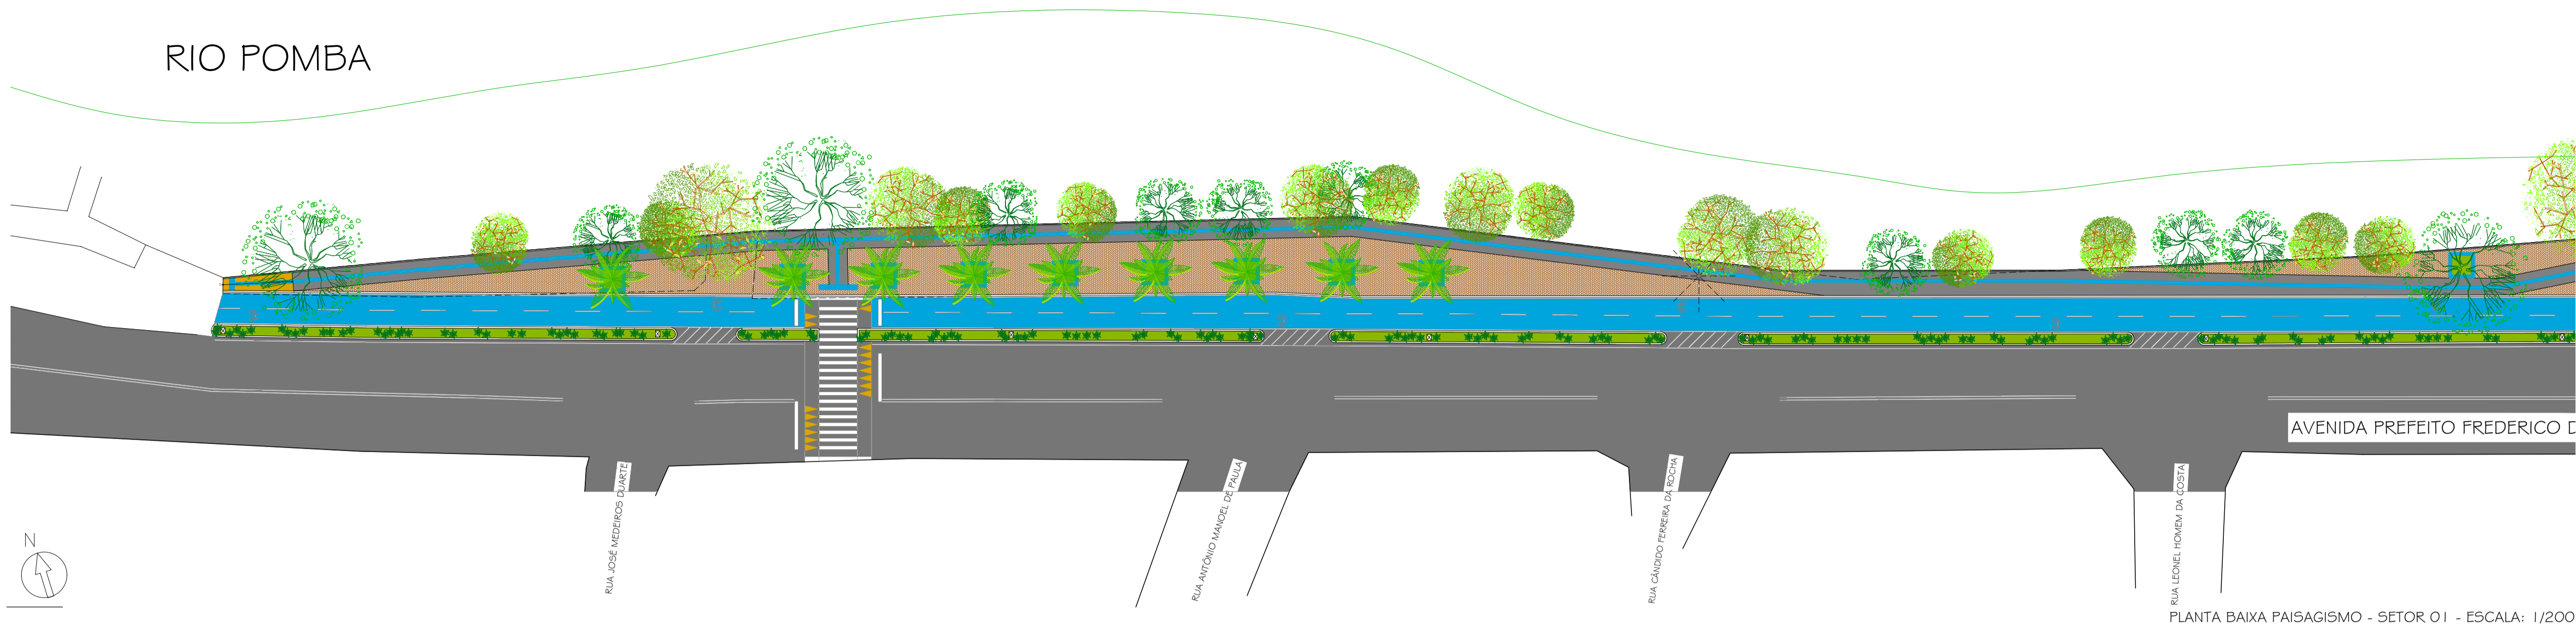

AVENIDA PREFEITO FREDERICO DE ALVIM PADILHA

PLANTA BAIXA PAISAGISMO - SETOR 01 - ESCALA: 1/200

RIO POMBA

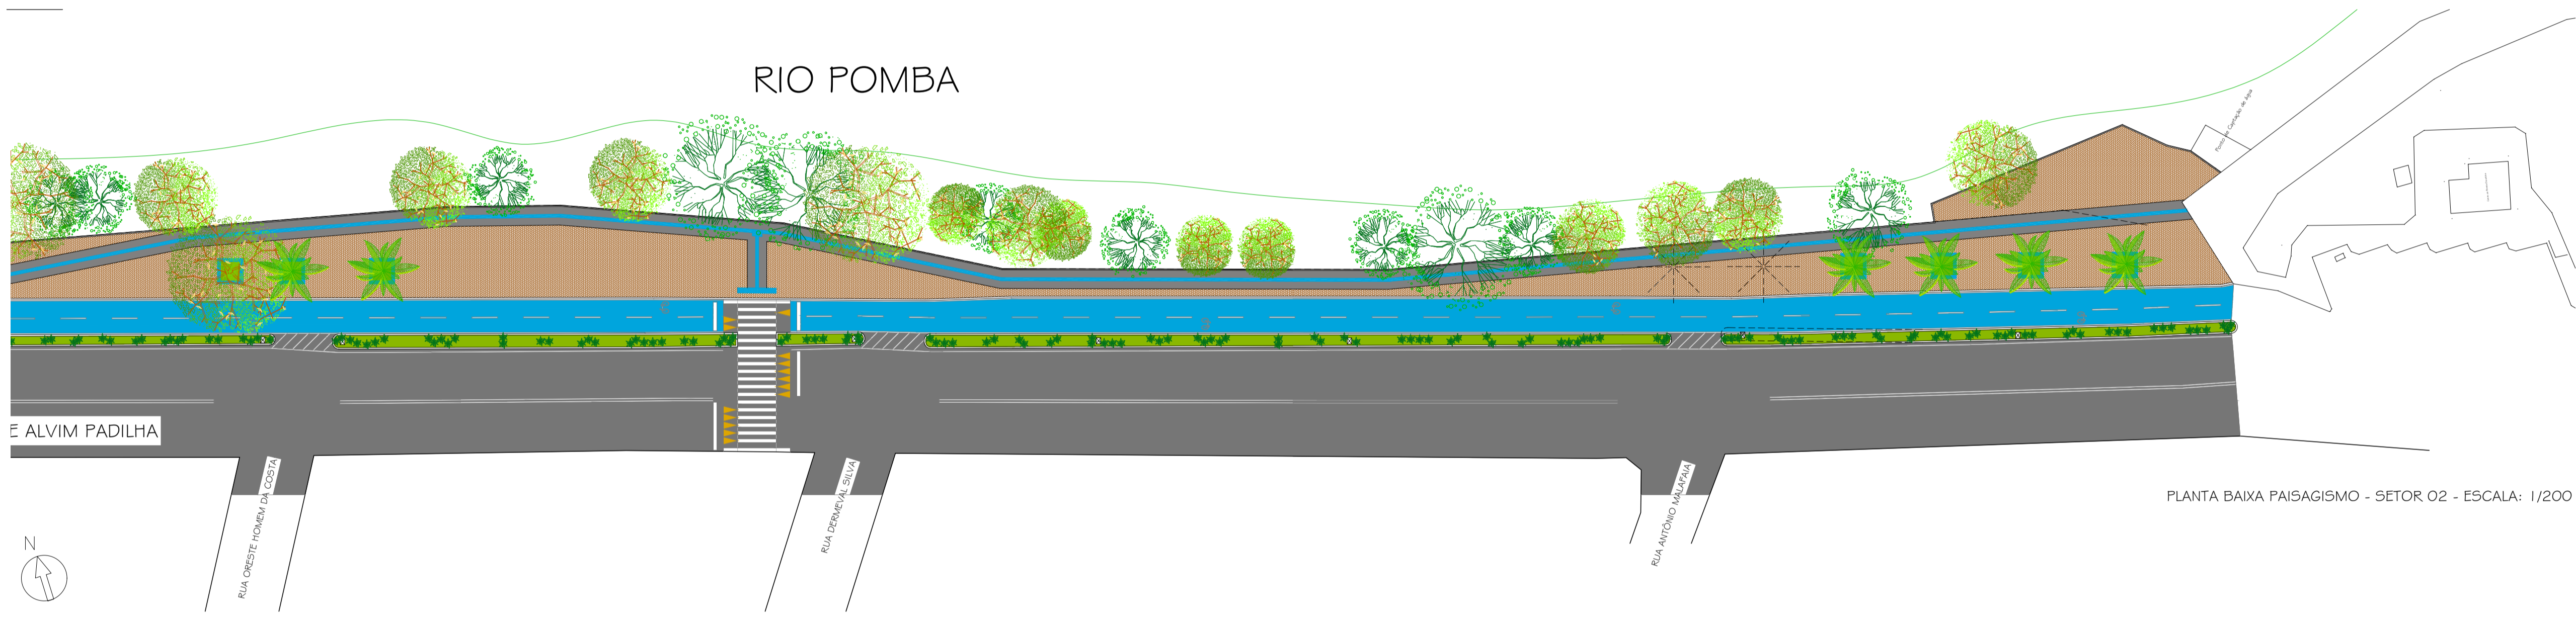

AVENIDA ALVIM PADILHA

PLANTA BAIXA PAISAGISMO - SETOR 02 - ESCALA: 1/200

**LEGENDA:**


	CONTORNO ORIGINAL
	PALMEIRAS A SEREM REMOVIDAS
	POSTES EXISTENTES
	PISO INTERTRAVADO CARAMELO
	PISO TÁTIL DE ALERTA
	PISO TÁTIL DIRECIONAL
	PISO CIMENTADO ÁSPERO AMARELO
	PISO CIMENTADO ÁSPERO CINZA
	ÁRVORES EXISTENTES
	ÁRVORES EXISTENTES
	PALMEIRAS EXISTENTES
	FORRAÇÃO SUGERIDA

**ÁREAS**


CICLOVIA COR AZUL - (NÃO FAZ PARTE DA OBRA)	927,06 m <sup>2</sup>
FAIXAS ELEVADAS (TRAVESSIA)	1.235,52 m <sup>2</sup>
CANTEIROS DA VIA (GRAMADO E FORRAÇÕES)	323,80 m <sup>2</sup>
CANTEIROS DO CALÇADÃO (GRAMADO)	38,25 m <sup>2</sup>
PISO CIMENTADO ÁSPERO AMARELO (RAMPA)	5,98 m <sup>2</sup>
PISO CIMENTADO ÁSPERO CINZA (ROTA ACESSÍVEL)	475,73 m <sup>2</sup>
PISO INTERTRAVADO CARAMELO	879,62 m <sup>2</sup>
PISO TÁTIL DE ALERTA (AZUL)	33,35 m <sup>2</sup>
PISO TÁTIL DIRECIONAL (AZUL)	89,64 m <sup>2</sup>
ÁREA TOTAL DA OBRA	1.969,89 m <sup>2</sup>

COORDENADAS GEOGRÁFICAS  
21° 32' 02.51" S  
42° 11' 20.96" O

RIO POMBA

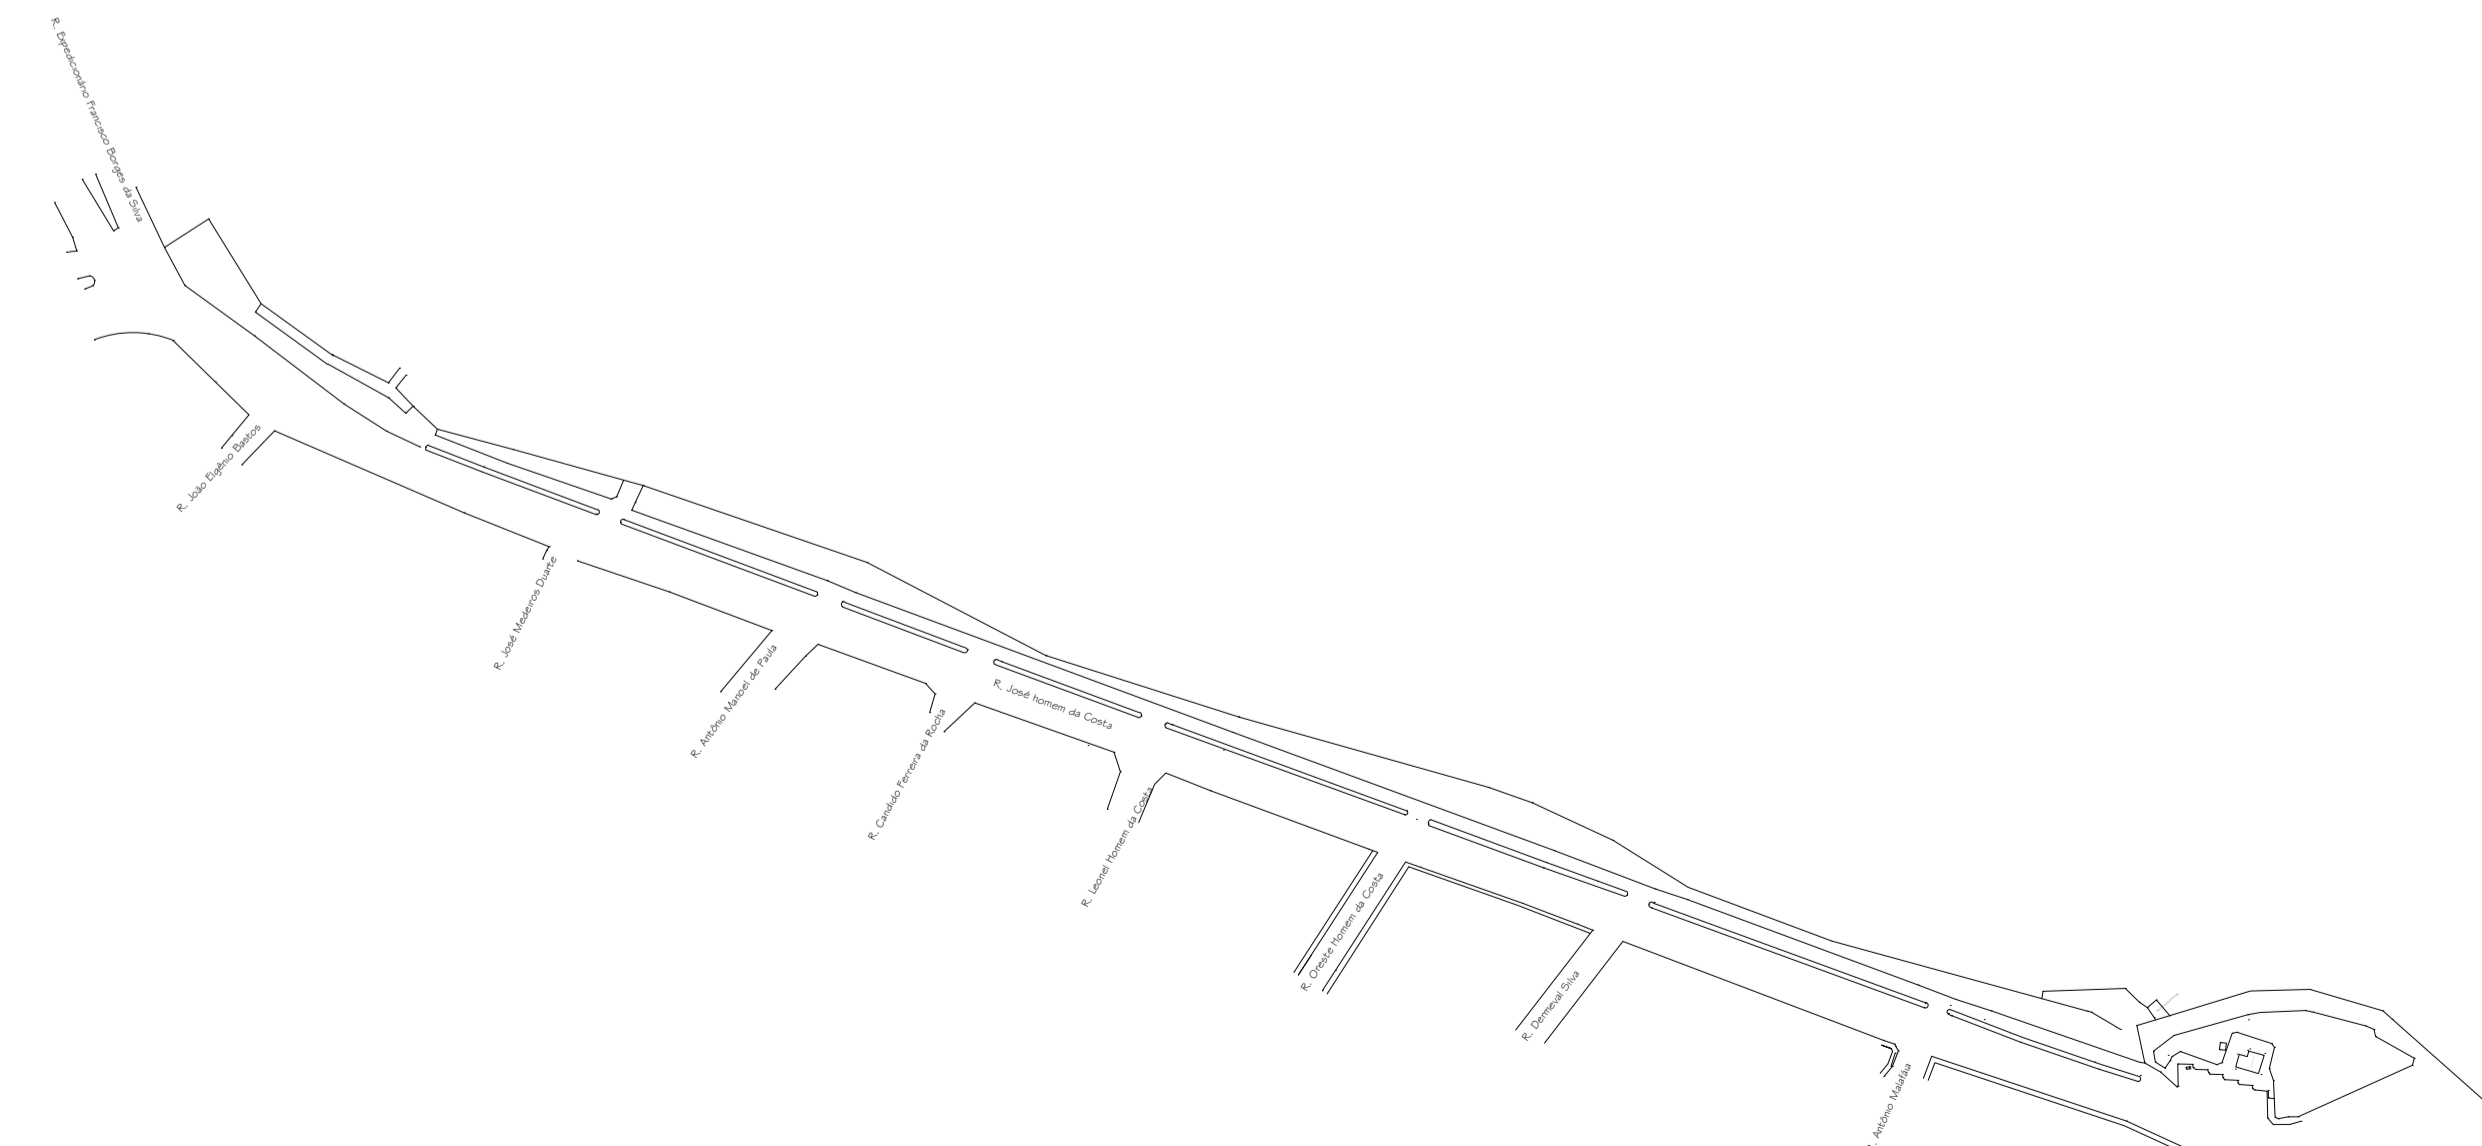

LEVANTAMENTO TOPOGRÁFICO FORNECIDO - ESCALA: 1/1.000

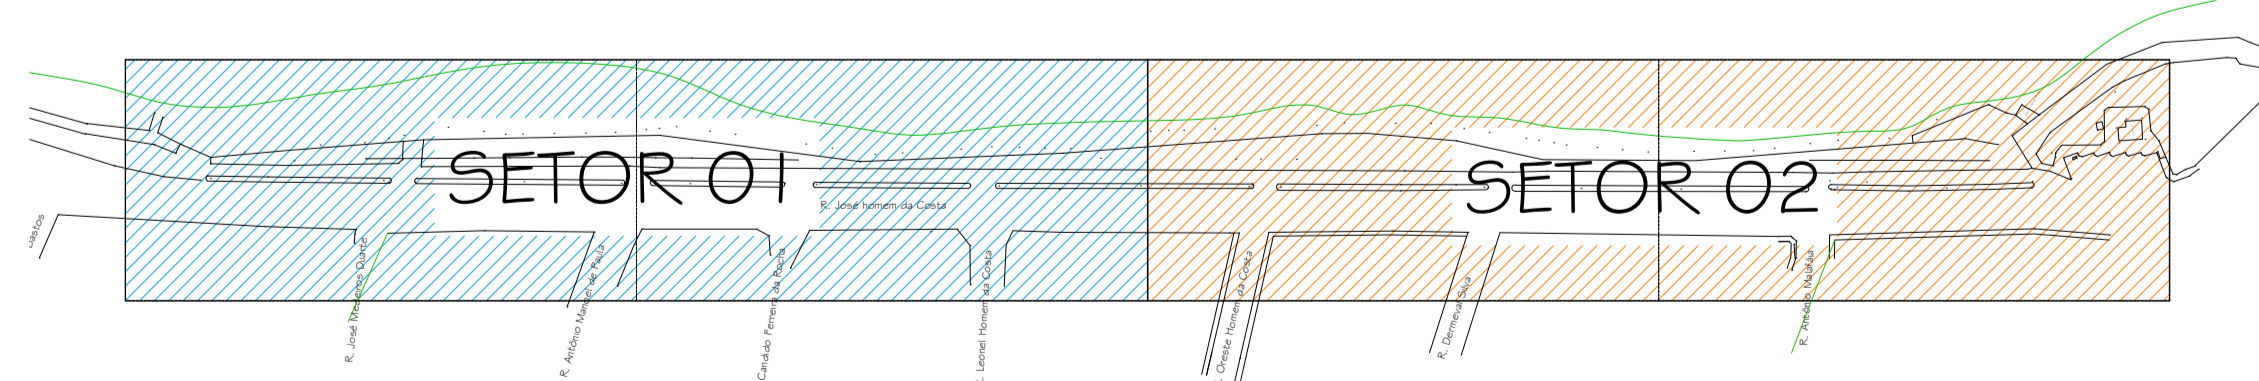

PLANTA DE LOCALIZAÇÃO (GOOGLE EARTH) DE SETORES PAISAGISMO - ESCALA: 1/1.000

PREFEITURA MUNICIPAL DE SANTO ANTÔNIO DE PÁDUA

projeto: REFORMA DO CALÇADÃO DA AV. PREFEITO FREDERICO DE ALVIM PADILHA

ENDEREÇO: AVENIDA PREFEITO FREDERICO DE ALVIM PADILHA - SÃO LUÍS SANTO ANTÔNIO DE PÁDUA - RJ.

ESCALA: INDICADAS PRANCHAS: 01/05

PLANTAS BAIXAS (PAISAGISMO), PLANTA DE LOCALIZAÇÃO "GOOGLE EARTH" (SETORES), LEVANTAMENTO TOPOGRÁFICO, LEGENDA E QUADRO DE ÁREAS.

Nº PROCESSO: Nº OBSERVAÇÃO:

VISTO:

data:

