
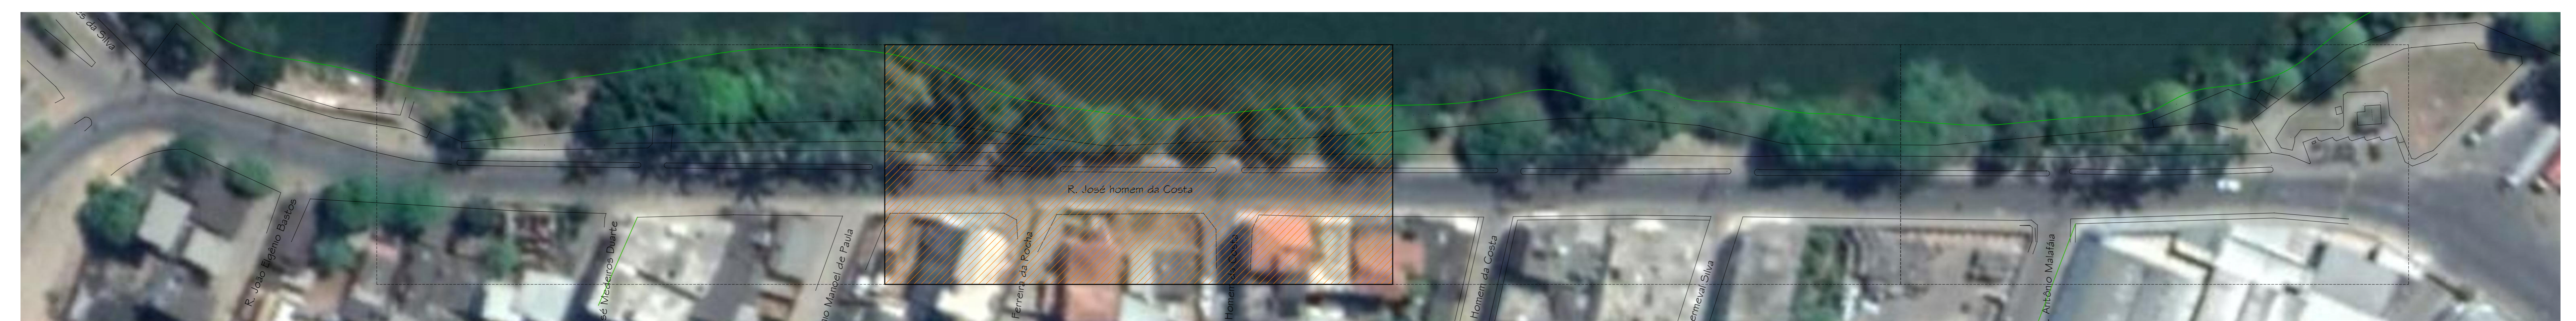


RIO POMBA

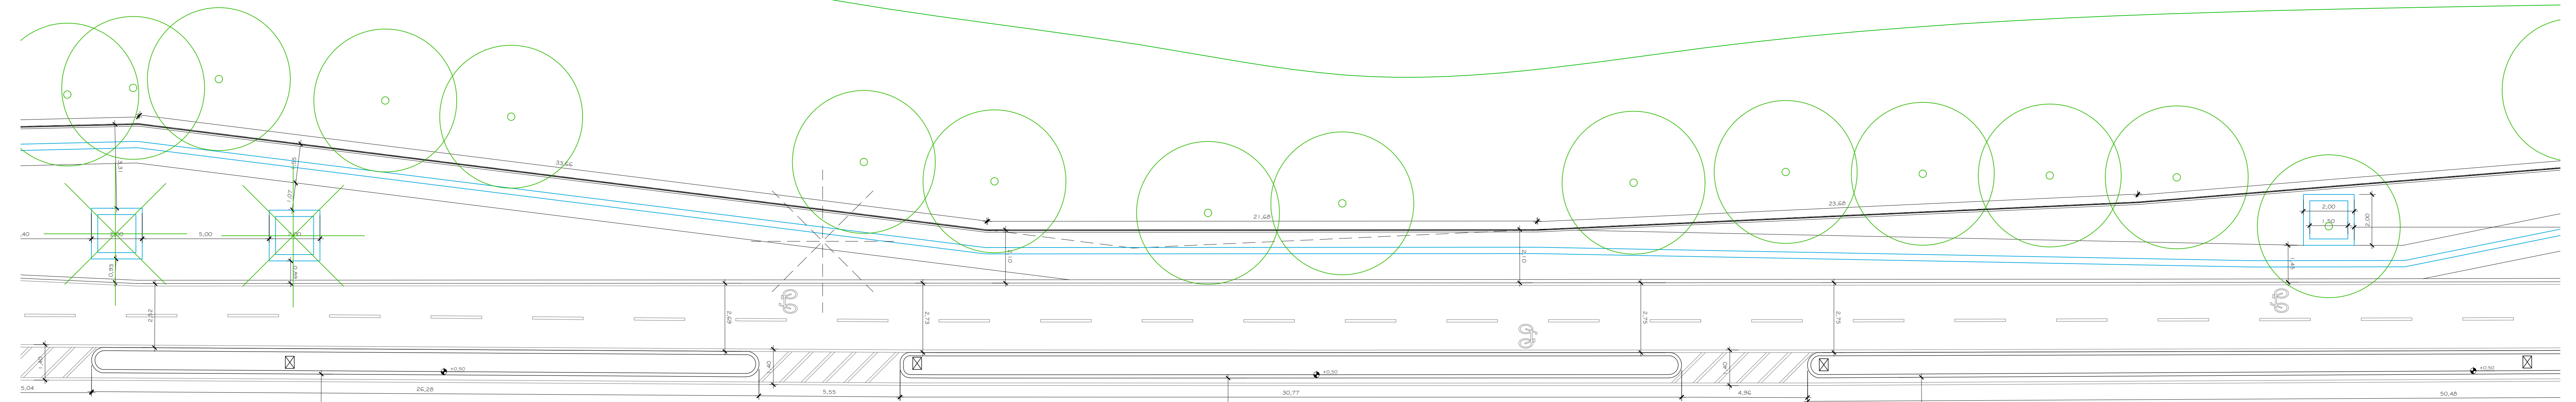

AVENIDA PREFEITO FREDERICO D

RUA CÂNDIDO FERREIRA DA ROCHA

RUA LEONEL HOMEM DA COSTA

PLANTA BAIXA - SETOR 02 - ESCALA: 1/100

ELEVAÇÃO DO SETOR 02 - ESCALA: 1/100

PLANTA DE LOCALIZAÇÃO DE SETOR - ESCALA: 1/500

FRANCHA:
03/05

