


RIO POMBA

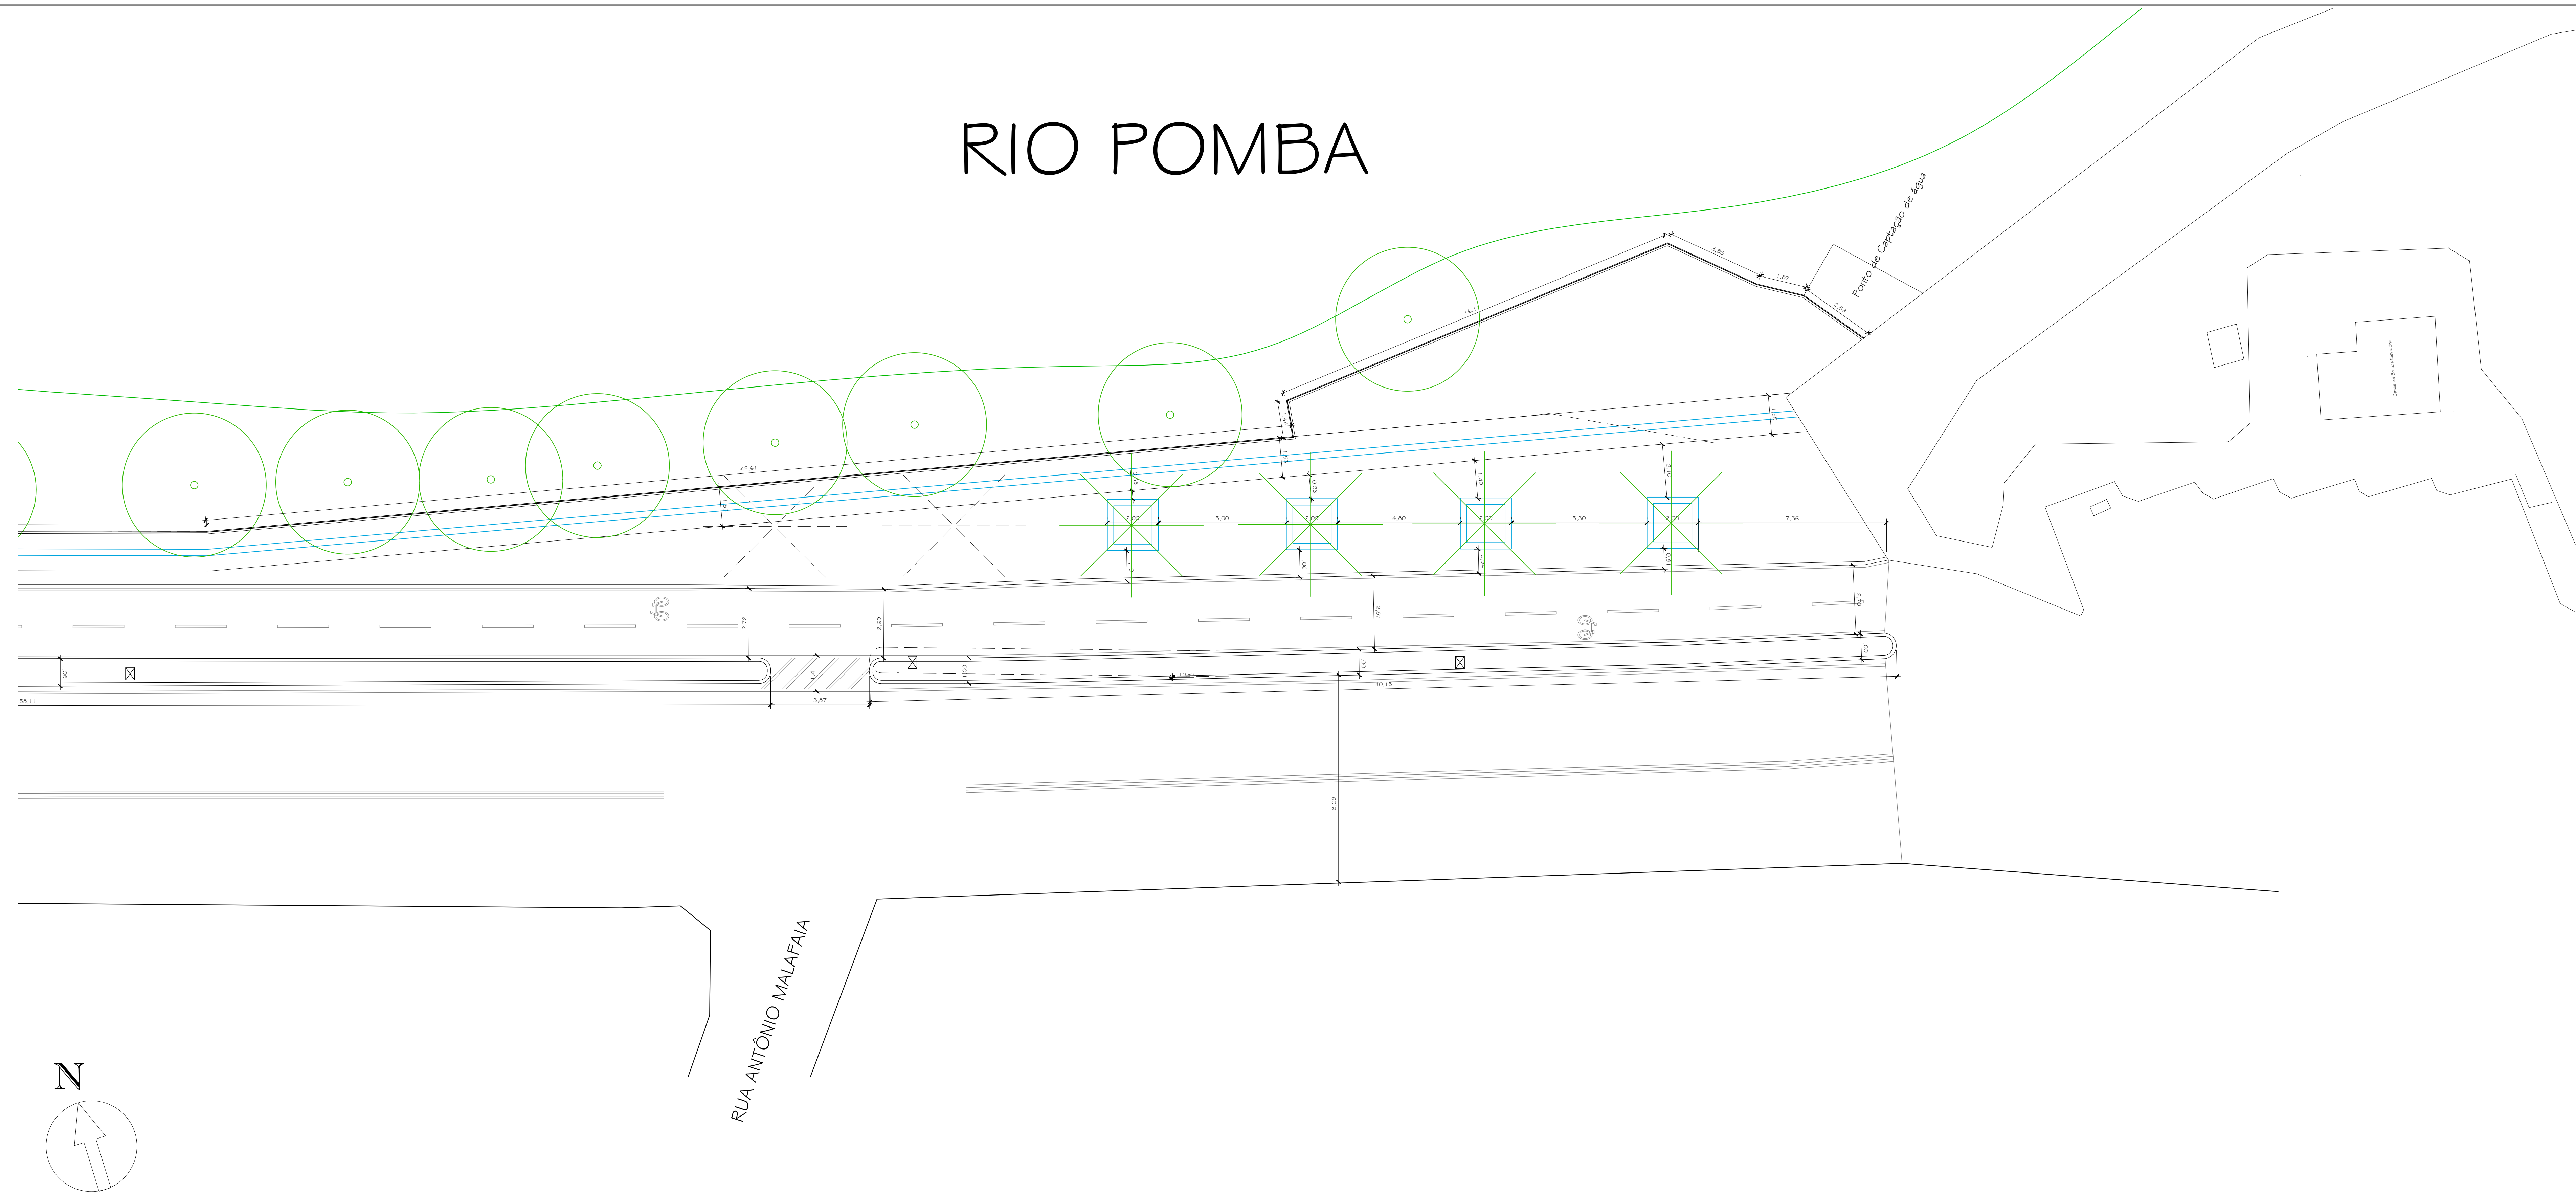

PLANTA BAIXA - SETOR 04 - ESCALA: 1/100



PLANTA DE LOCALIZAÇÃO DE SETOR - ESCALA: 1/500

