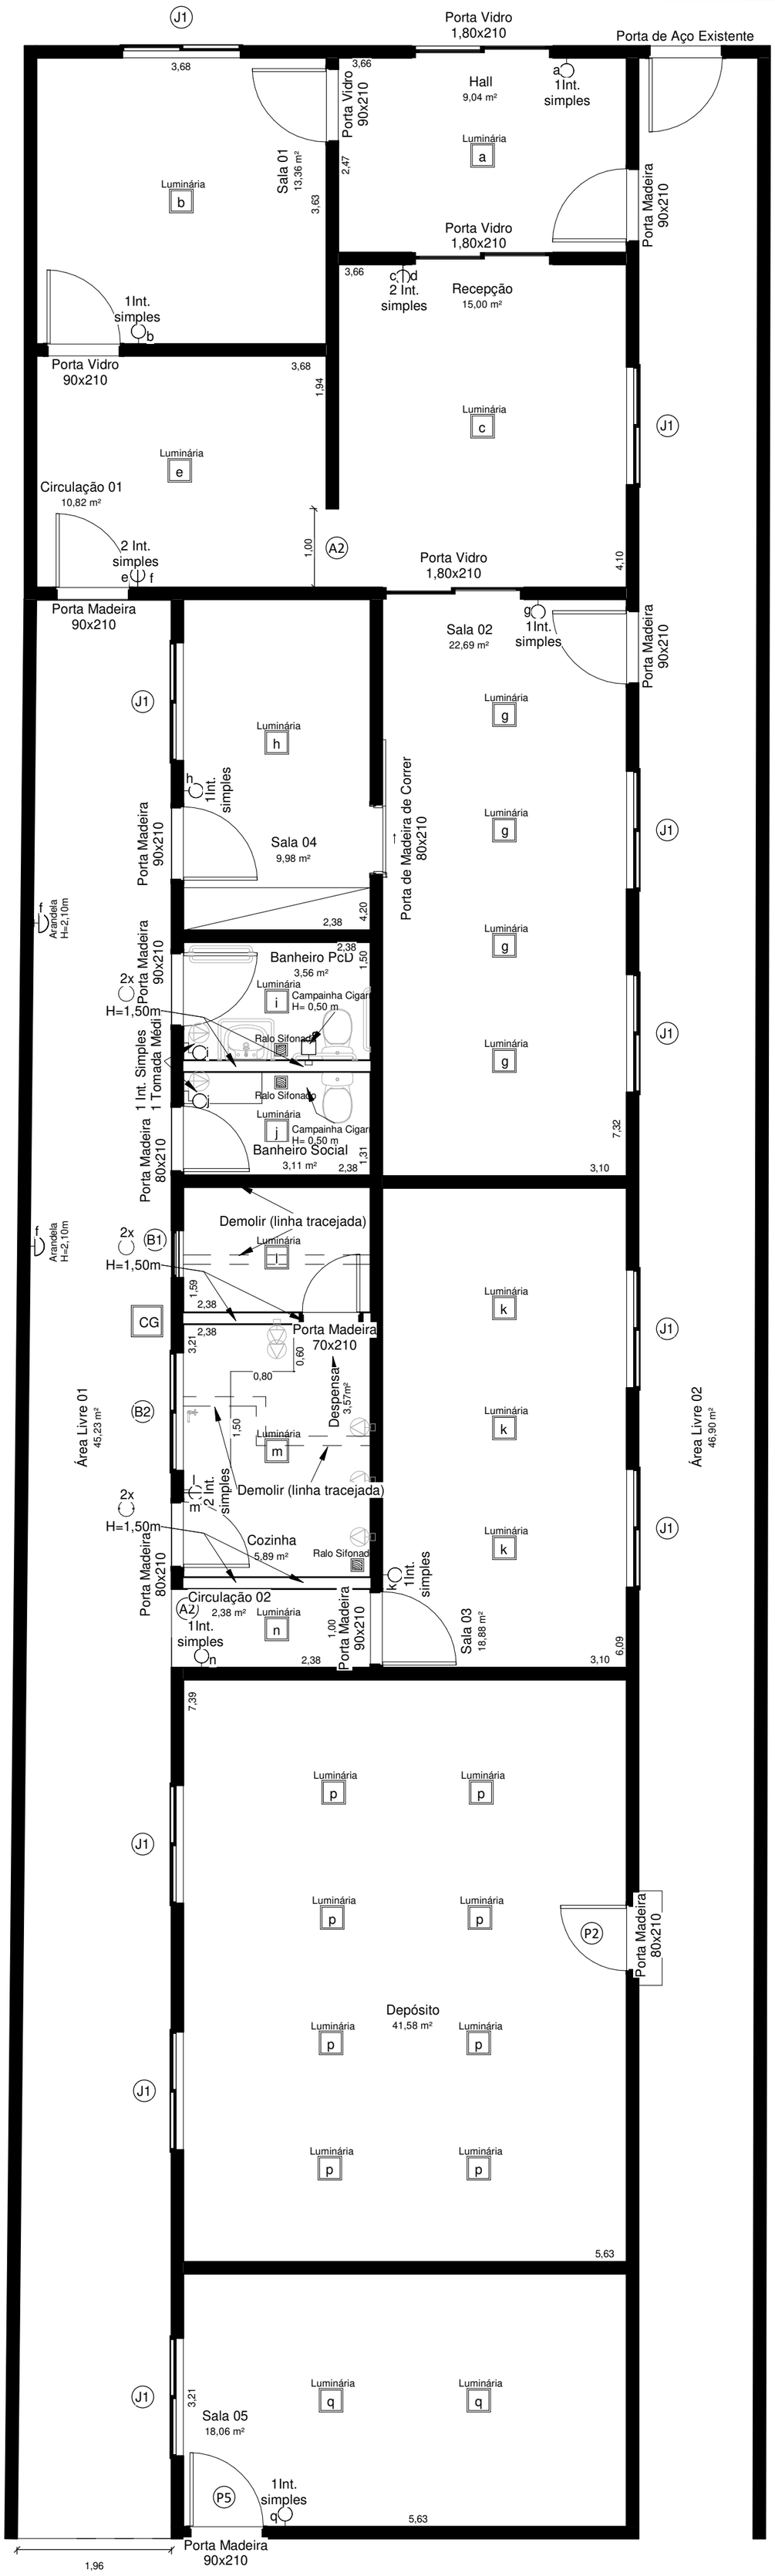

1 Planta Baixa Térreo

1 : 60