


Alambrado 2"x1 1/4", Tela arame  
galv. BGW12, malha 5x5cm

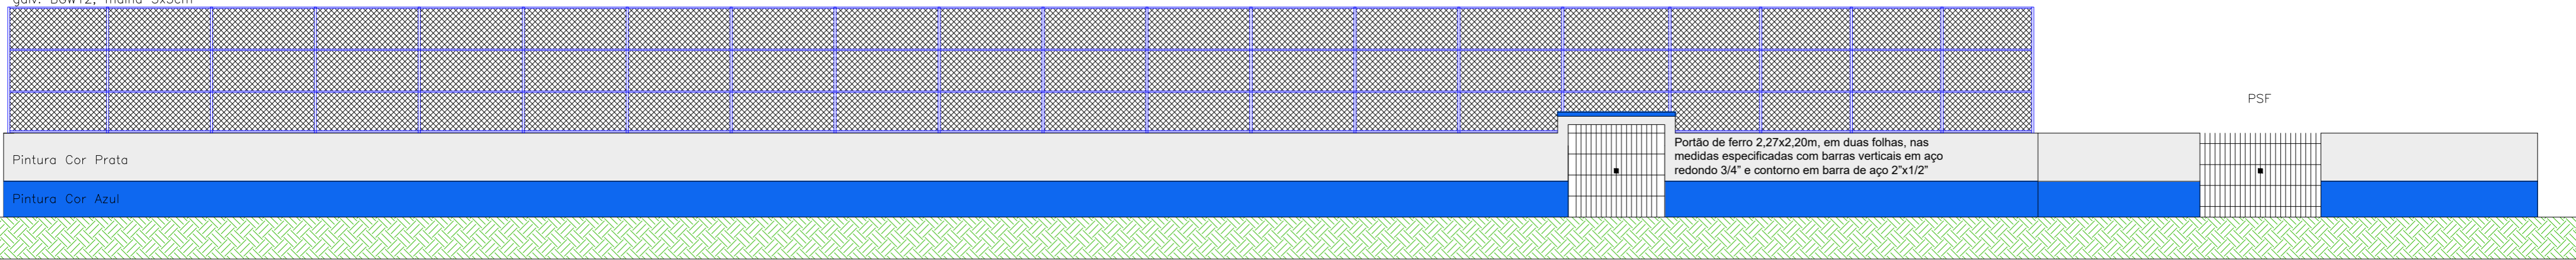

Pintura Cor Prata

Pintura Cor Azul

Portão de ferro 2.27x2.20m, em duas folhas, nas  
medidas especificadas com barras verticais em aço  
redondo 3/4" e contorno em barra de aço 2"x1/2"

PSF

Muro Frontal com  
Alambrado  
E.M. Alice do Amaral