


- ÁREA (A) 9 DRINKS
- ÁREA (B) 6 CAIPE FRUTAS
- ÁREA (C) 4 CREPE
- ÁREA (C1) 6 LANCHES
- ÁREA (C2) 1 PASTELARIA
- ÁREA (D) 4 CHURROS ETC
- ÁREA (E) 7 CAIPE FRUTAS
- ÁREA (F) 3 BEBIDAS
- ÁREA (F1) 2 BEBIDAS
- ÁREA (F2) 3 BEBIDAS
- ÁREA (G) 15 LANCHES E BEBIDAS
- ÁREA (H) 8 BRINQUEDO E BIJUTERIAS
- ÁREA (I) 23 STAND E ESPASOS GURMER
- ÁREA (J) 5 DIVERSOS
- ÁREA (K) 1 RESTAURANTE
- ÁREA (L) 1 RESTAURANTE
- ÁREA (M) 1 RESTAURANTE
- ÁREA (N) 2 DIVERSOS
- ÁREA (Q) 1 STAND AUTOMÓVEL
- ÁREA (O) 1 STAND AUTOMÓVEL
- ÁREA (P) 1 STAND AUTOMÓVEL

SECRETARIA DE AGRICULTURA

RODOVIA RENATO DE ALVIM PADILHA - RJ 186

ESCA - 27/04

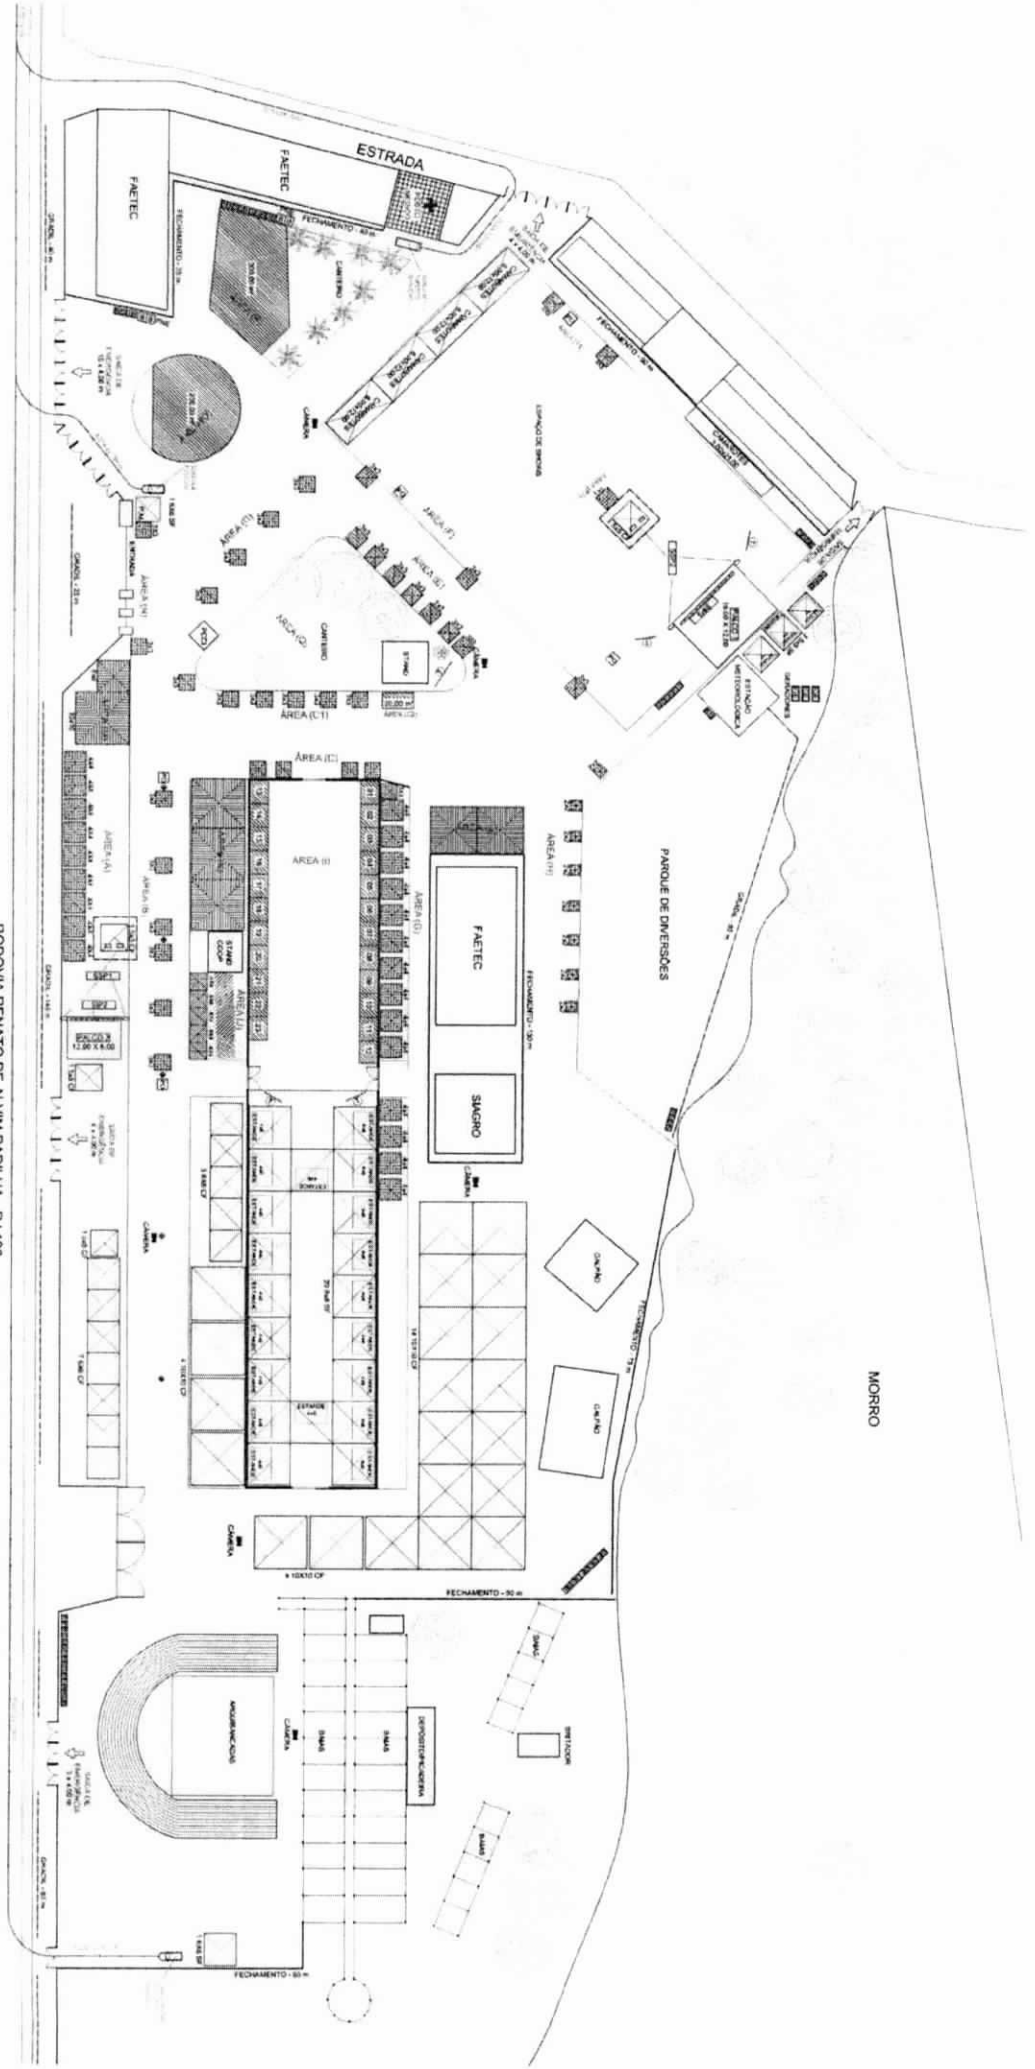

- Espaço e Manejo Comportamento
- Plano Geral de Circulação (Deslocamento)
- Caminho Reservado
- Nota de Área

PLAN
ESCA