


PISO TERREO  
 Armadura longitudinal superior  
 Concreto: C20, em geral  
 CA-50-A e CA-60-B  
 Escala: 1:50

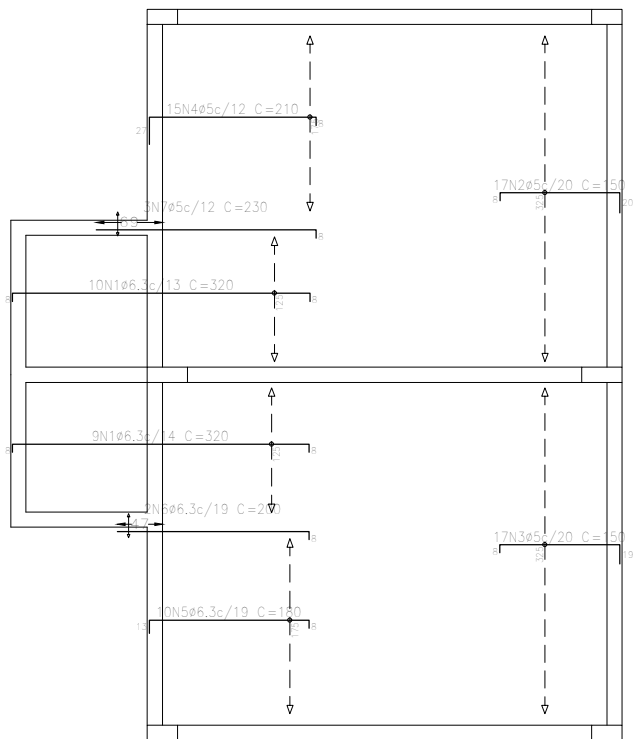

| Elemento                       | Pos. | Diam. | Q. | Dob.<br>(cm) | Reta<br>(cm) | Dob.<br>(cm) | Comp.<br>(cm) | Total<br>(cm) | CA-50-A<br>(kg) | CA-60-B<br>(kg) |
|--------------------------------|------|-------|----|--------------|--------------|--------------|---------------|---------------|-----------------|-----------------|
| Armadura longitudinal superior | 1    | ø6.3  | 19 | 8            | 304          | 8            | 320           | 6080          | 15.0            |                 |
|                                | 2    | ø5    | 17 | 8            | 122          | 20           | 150           | 2550          |                 | 4.0             |
|                                | 3    | ø5    | 17 | 8            | 123          | 19           | 150           | 2550          |                 | 4.0             |
|                                | 4    | ø5    | 15 | 27           | 175          | 8            | 210           | 3150          |                 | 4.9             |
|                                | 5    | ø6.3  | 10 | 13           | 159          | 8            | 180           | 1800          | 4.5             |                 |
|                                | 6    | ø6.3  | 2  | 8            | 192          |              | 200           | 400           | 1.0             |                 |
|                                | 7    | ø5    | 3  | 8            | 222          |              | 230           | 690           |                 | 1.1             |
| Total:                         |      |       |    |              |              |              |               | 20.5          | 14.0            |                 |
|                                |      |       |    |              |              |              |               | ø5:           | 0.0             | 14.0            |
|                                |      |       |    |              |              |              |               | ø6.3:         | 20.5            | 0.0             |
|                                |      |       |    |              |              |              |               | Total:        | 20.5            | 14.0            |

| Resumo Aço<br>PISO TERREO<br>Armadura longitudinal superior | Comp. total<br>(m) | Peso<br>(kg) | Total |
|---|--------------------|--------------|-------|
| CA-50-A   | ø6.3               | 82.8         | 20    |
| CA-60-B   | ø5                 | 89.4         | 14    |
| Total   |                    |              | 34    |

|                                      |   |                  |
|--------------------------------------|---|------------------|
| Projeto: FILIPE_PRADO                |   | Data: 26/07/2021 |
| AÇO CA 50 - FCK = 20 MPA             |   |                  |
| Local: SANTO ANTÔNIO DE PÁDUA        |   |                  |
| Nome: VESTIÁRIO PÇA CAMPO ALEGRE     |   |                  |
| Des.no.:                             | Planta: TENSÃO ADM SOLO = 2 KGF/CM2<br>ARMAÇÃO DE LAJES |                  |
| Autor:<br>HENRIQUE DOS SANTOS BASTOS |   |                  |