


4 CORTE AA
ESCALA 1:100

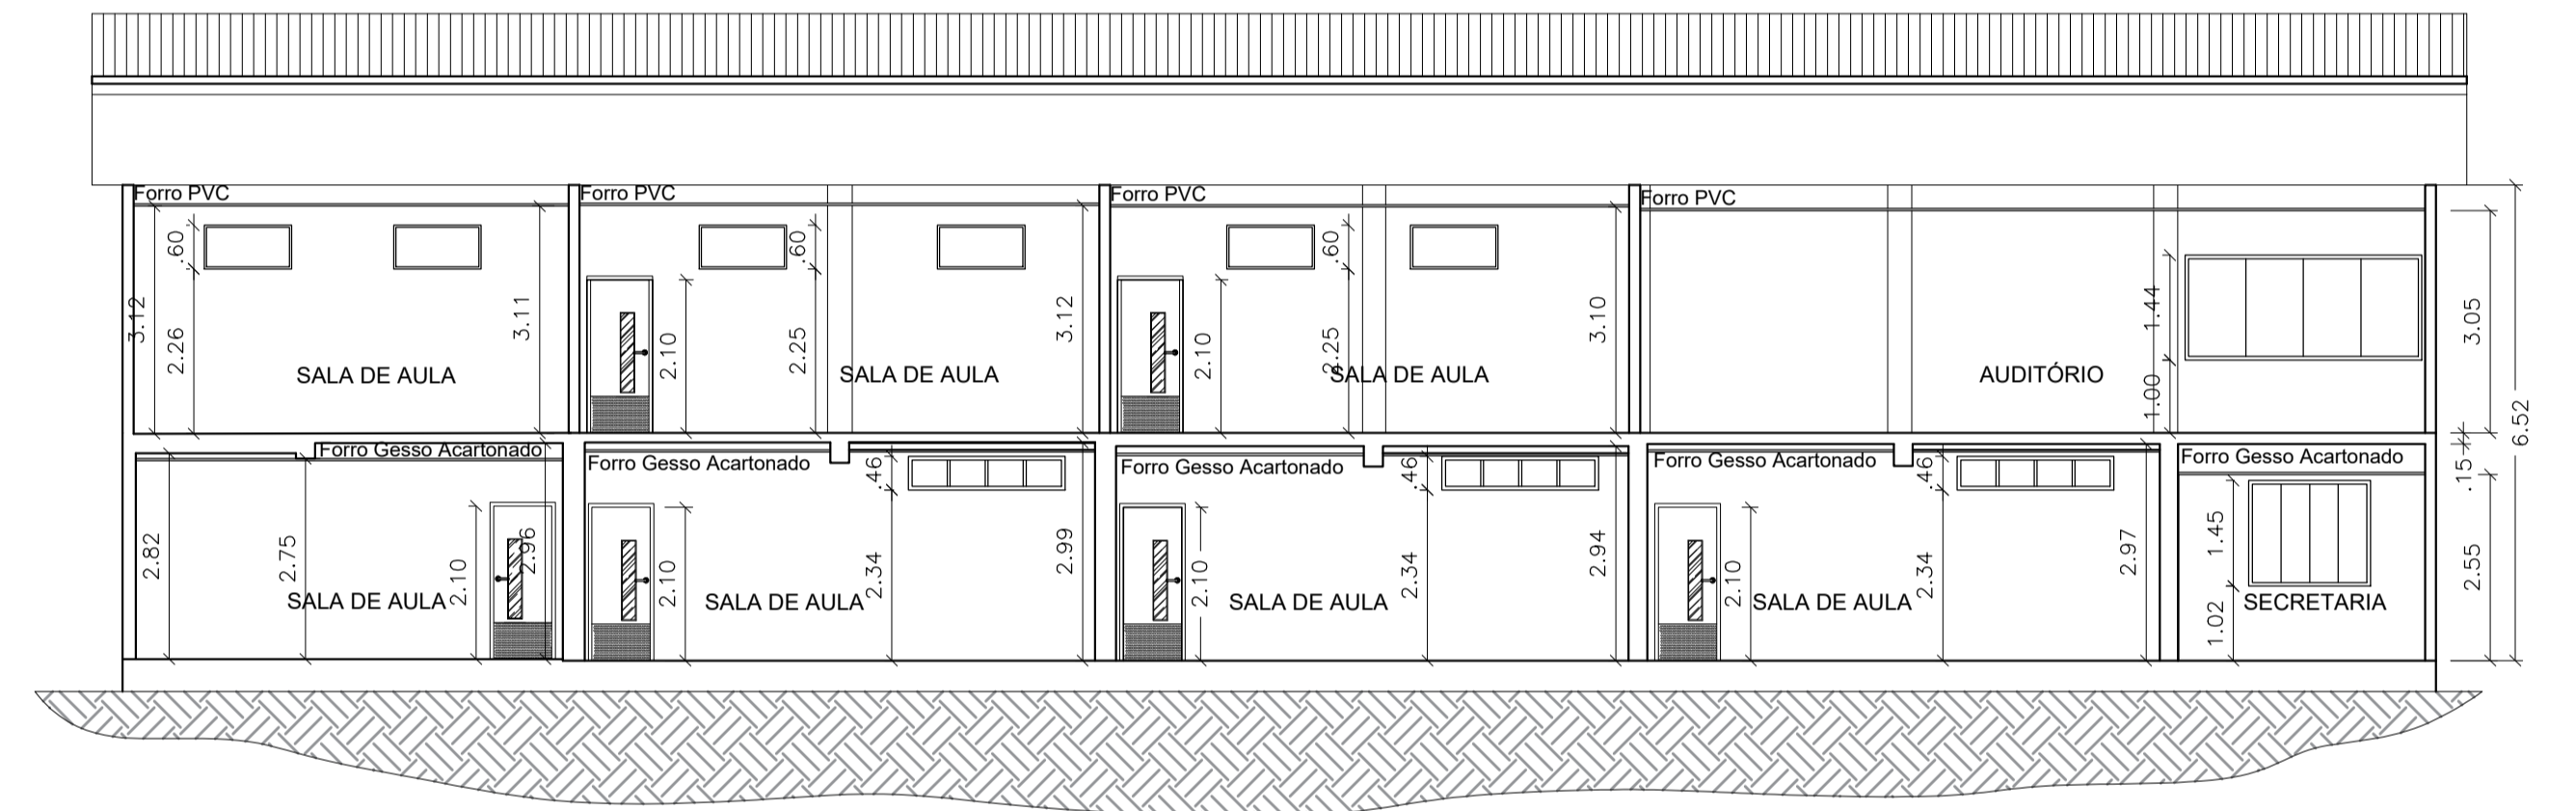


5 CORTE BB
ESCALA 1:100




3 FACHADA
ESCALA 1:100




6 DETALHAMENTO PINTURA (SL DE AULA)
ESCALA 1:50

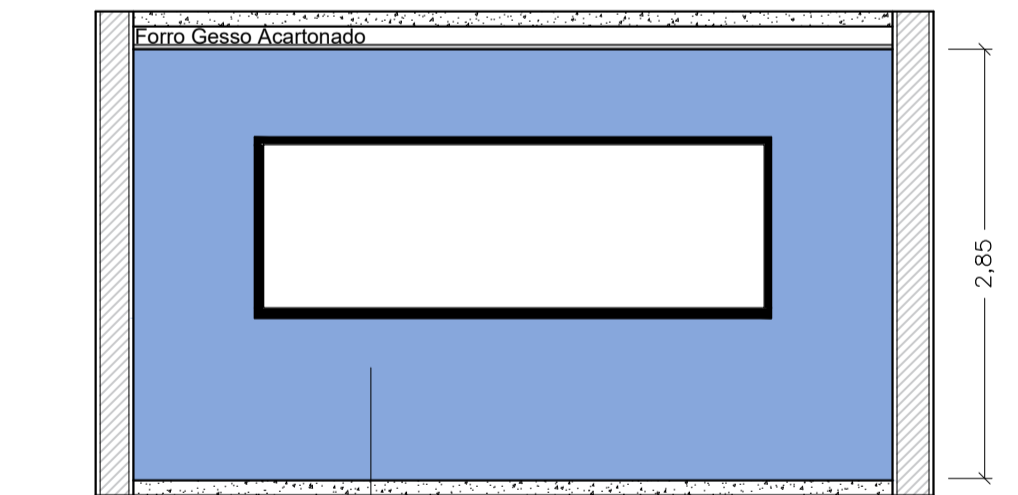


Vista 01
Pintura parede completa
Tinta acrílica

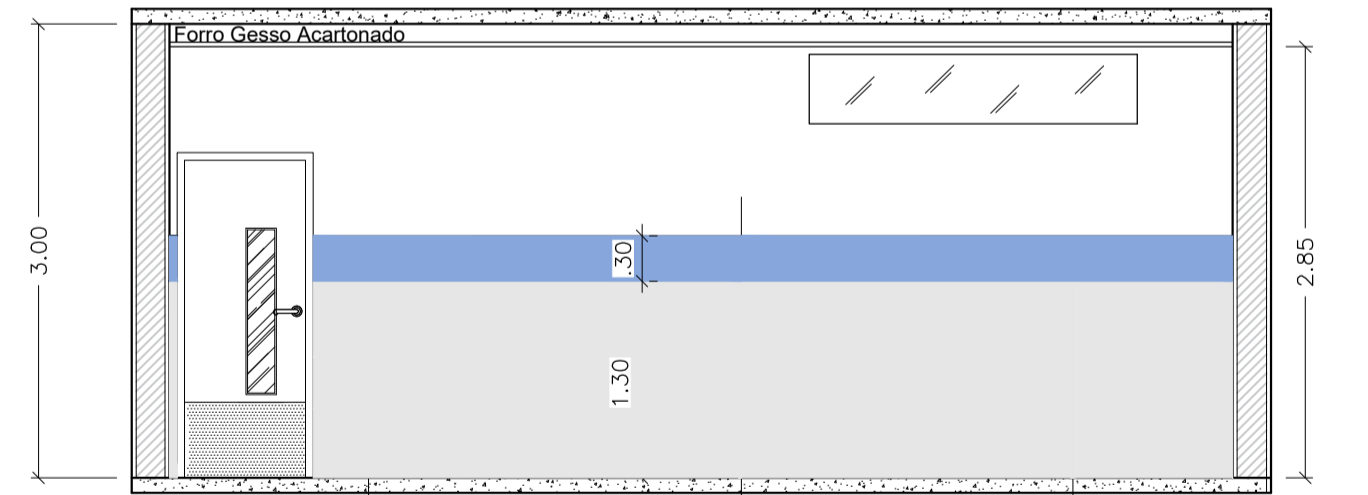

Vista 02
Pintura meia parede
Tinta a óleo
Pintura de parede
Tinta acrílica
Pintura de rodameio 30cm
Tinta acrílica

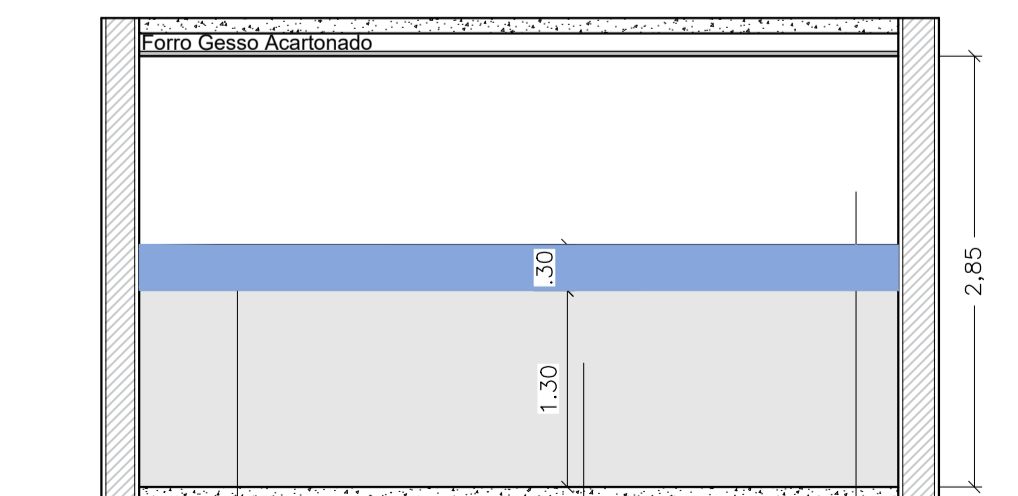

Vista 03
Pintura de rodameio 30cm
Tinta acrílica
Pintura meia parede
Tinta a óleo
Pintura de parede
Tinta acrílica

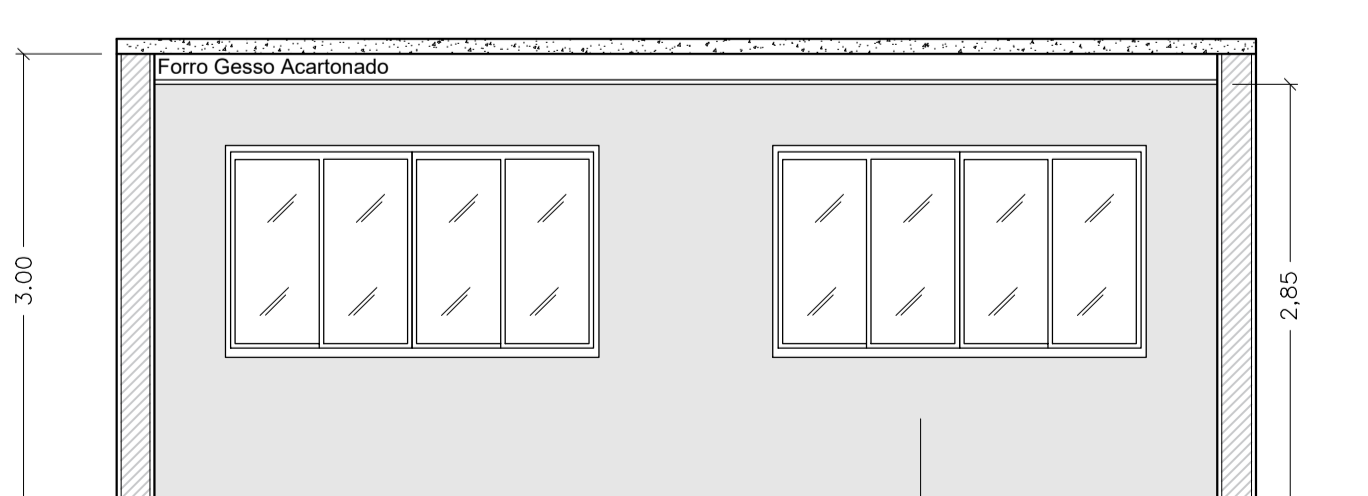

Vista 04
Pintura paredede completa
Tinta a óleo

PREFEITURA MUNICIPAL DE SANTO ANTÔNIO DE PÁDUA Município de Santo Antônio de Pádua Secretaria Municipal de Educação		
ENDEREÇO: Rua Capitão Manoel de Melo, s/nº, Bairro São Luiz		
ESCALA: INDICADA	PRANCHA: 02/05	DESENHO:
PROJETO: Reforma da E. M. Profª Sarah Faria Braz		
Nº PROCESSO:	Nº DA OBSERVAÇÃO:	
VISTO:		
DATA: Março/2024		

