



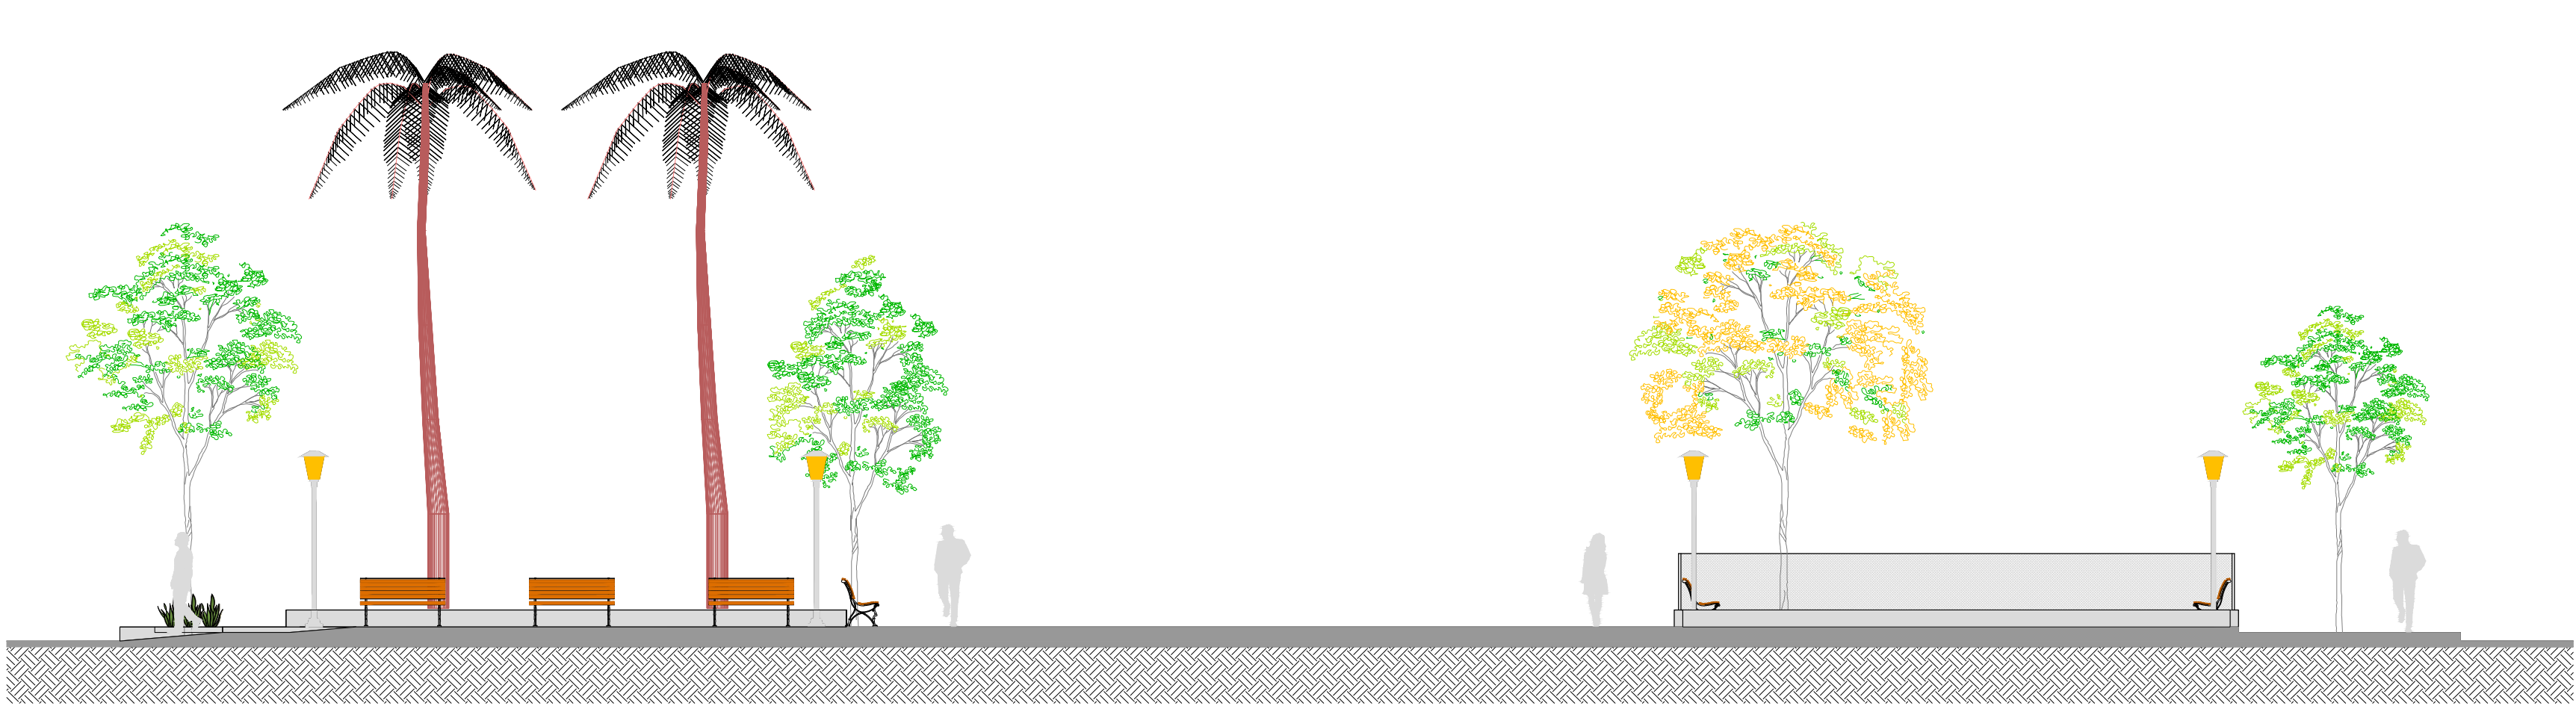

ELEVAÇÃO A-A
Esc. 1/100

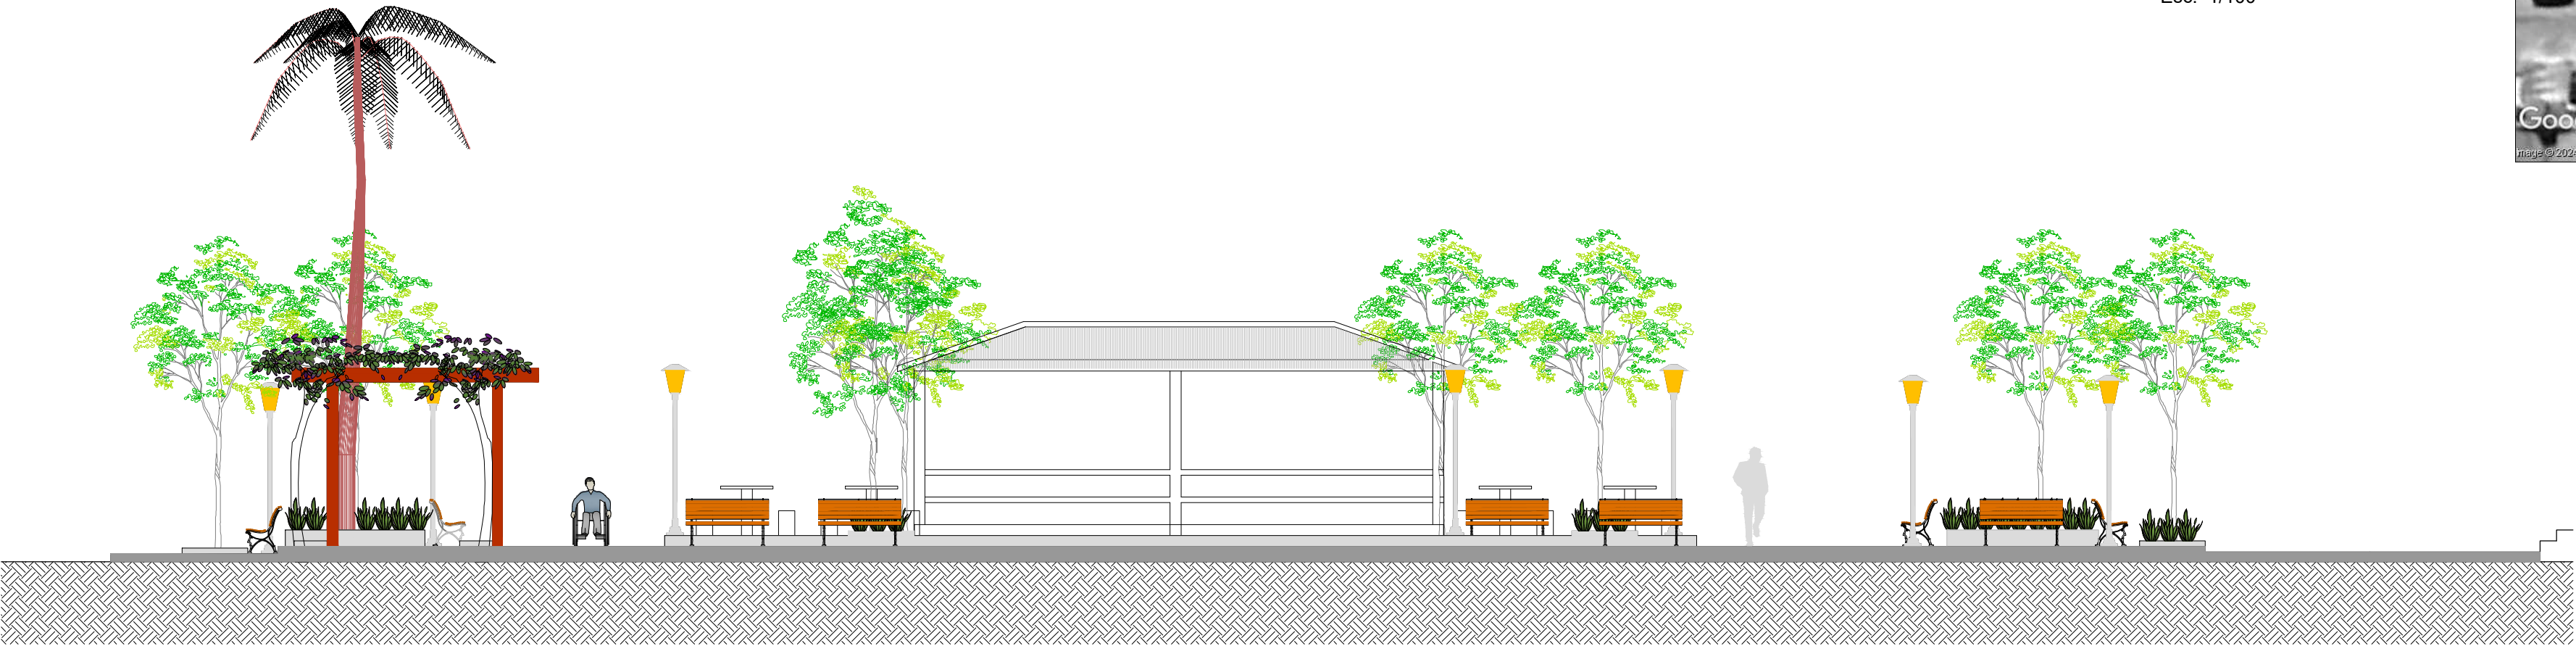

ELEVAÇÃO B-B
Esc. 1/100



IMAGENS ILUSTRATIVAS

PREFEITURA MUNICIPAL DE SANTO ANTÔNIO DE PÁDUA		 Santo Antônio de PÁDUA PREFEITURA 	
PROJETO URBANÍSTICO BÁSICO DE REFORMA			
ENDEREÇO: PRAÇA MONTEIRO DE BARROS - MONTE ALEGRE - S.A.PÁDUA/RJ			
ESCALA: INDICADAS	PRANCHA: 01/04		
PROJETO URBANÍSTICO BÁSICO			
SOLICITANTE			
APROVAÇÃO:			
DATA: 03/06/2024			