





PERSPECTIVAS
Sem escala

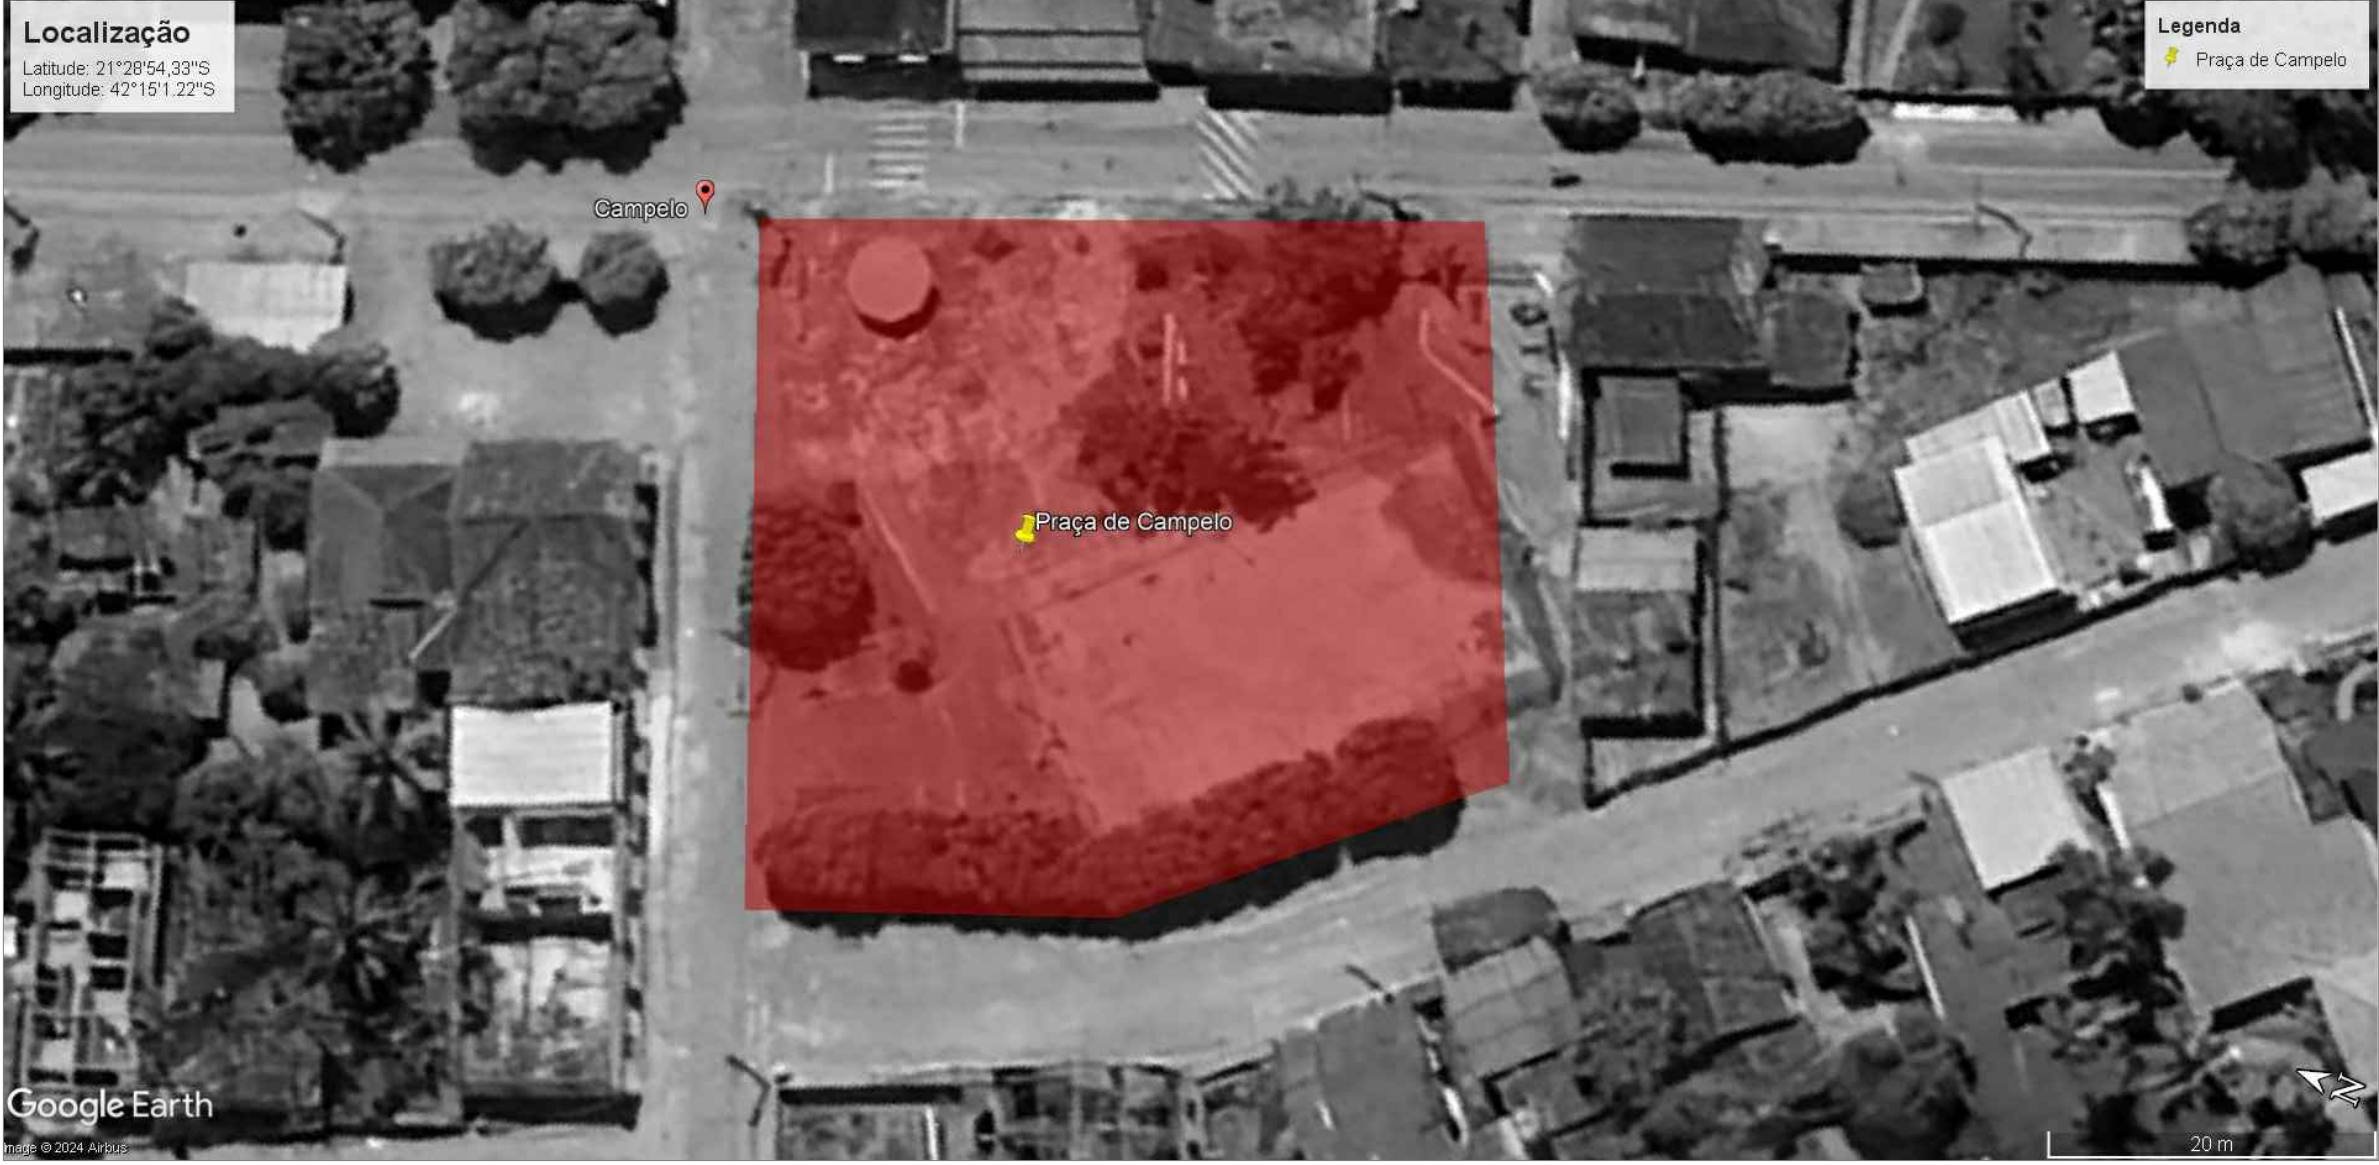

LOCALIZAÇÃO
Escala gráfica

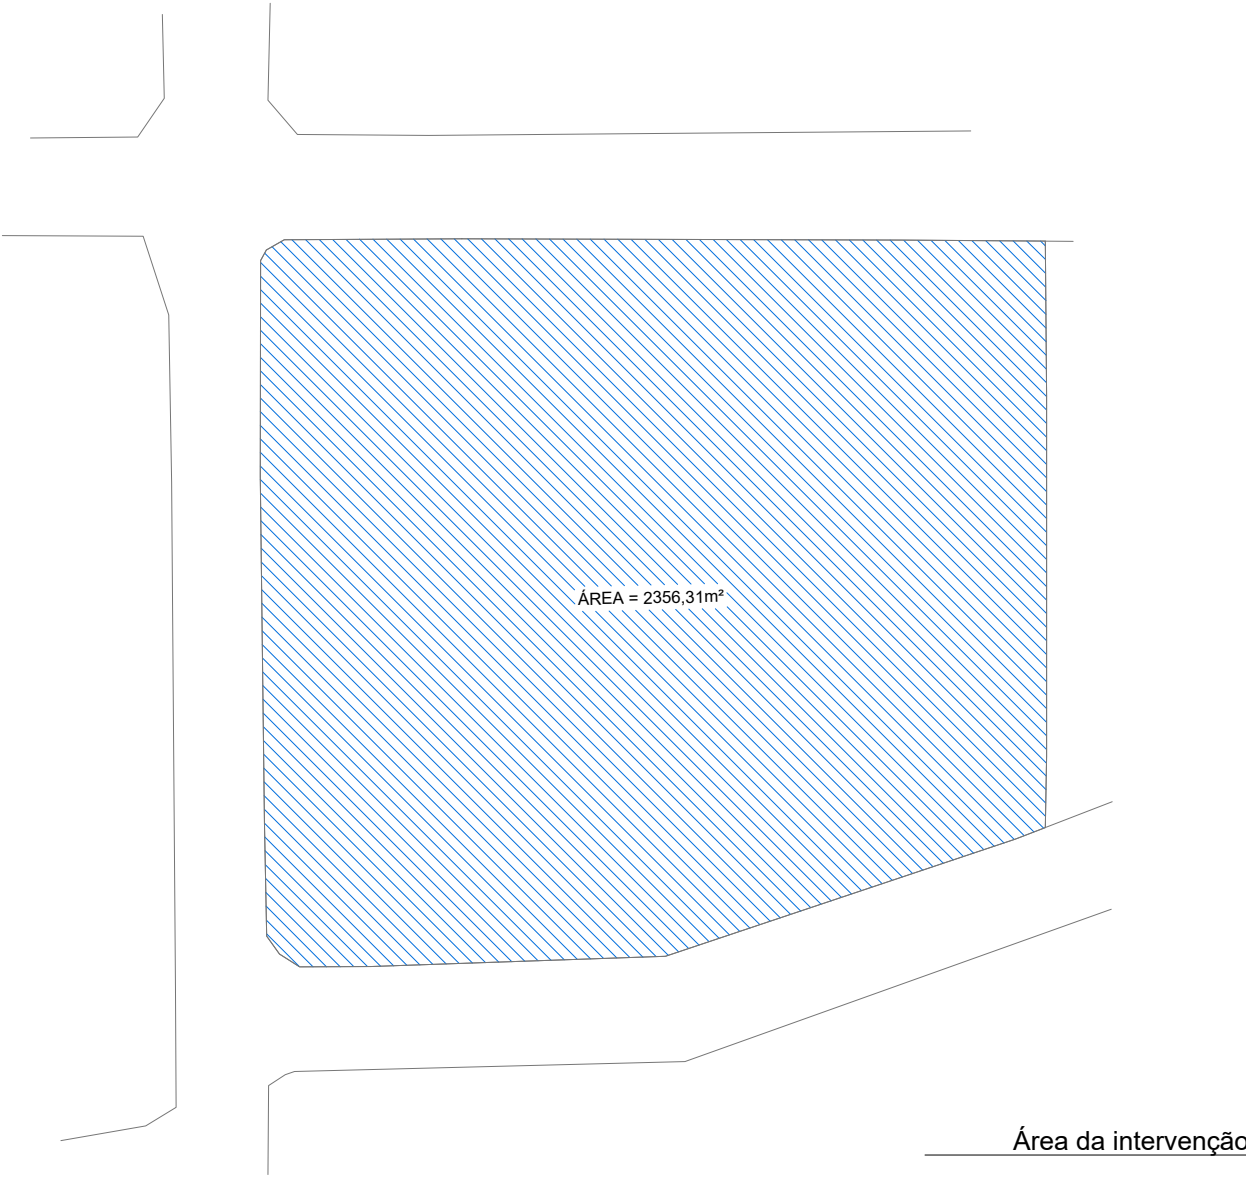

Área da intervenção

PREFEITURA MUNICIPAL DE SANTO ANTÔNIO DE PÁDUA		 Santo Antônio de PÁDUA PREFEITURA 	
PROJETO URBANÍSTICO BÁSICO DE REFORMA			
ENDEREÇO: PRAÇA - CAMPELO - S.A.PÁDUA/RJ			
ESCALA:	PRANCHA:	PLANTA TÉCNICA	
INDICADAS	04/04		
PROJETO URBANÍSTICO BÁSICO Júlia Maia Lima - CAU: A119331-7			
SOLICITANTE Paulo Roberto Pinheiro Pinto PREFEITO MUNICIPAL			
APROVAÇÃO:			
DATA: 27/06/2024			