
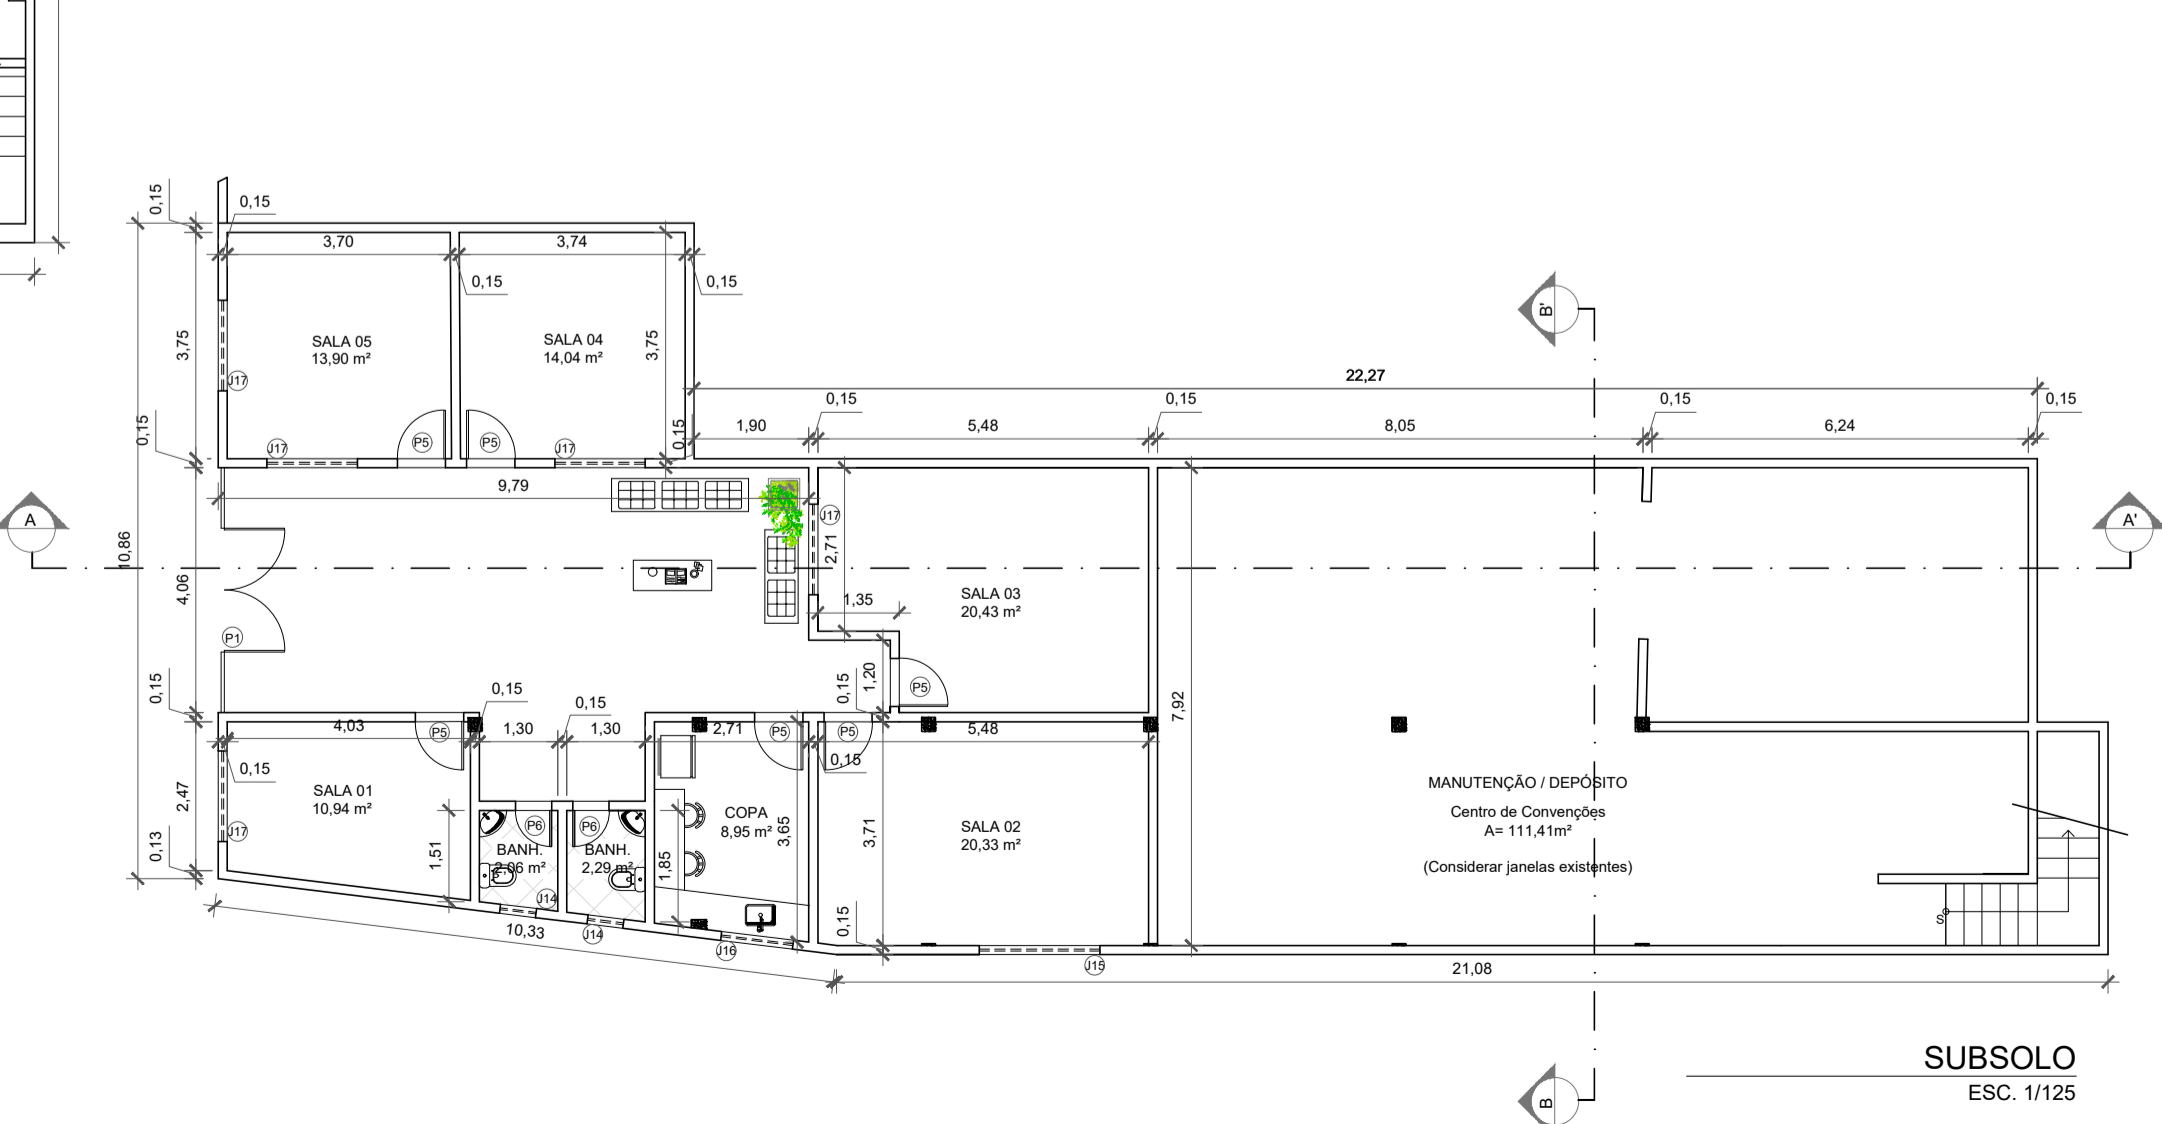


QUADRO DE ESQUADRIAS		
Nome	Dimensões	Pentôtil
P1	2,00 x 2,50	-
P2	2,00 x 2,10	-
P3	2,50 x 2,10	-
P4	0,70 x 2,10	-
P5	0,80 x 2,10	-
P6	0,60 x 2,10	-
J1	2,40 x 0,30	1,30
J2	2,50 x 1,10	1,80
J3	3,00 x 0,60	4,90
J4	2,20 x 2,00	0,50
J5	1,50 x 0,80	1,80
J6	1,60 x 0,80	1,80
J7	2,50 x 1,00	1,30
J8	0,50 x 0,40	2,00
J9	0,70 x 0,40	2,00
J10	0,80 x 0,50	1,80
J11	1,60 x 0,50	1,80
J12	3,00 x 0,50	1,60
J13	1,60 x 0,40	1,30
J14	0,60 x 0,50	1,70
J15	2,00 x 1,10	1,10
J16	1,20 x 0,60	1,40

QUADRO DE ÁREAS	
Área do Imóvel (Decreto)	6.452,50 m ²
Área Construída	1.259,00 m ²
Área de Estacionamento	276,74 m ²
Área total (solo)	3.535,74 m ²
TO (Taxa de ocupação)	23,80 %
Área Subsolo	276,74 m ²
Área Térreo	3.259,00 m ²
Área Superior	316,41 m ²
Área Total Edificada	11.852,15 m ²

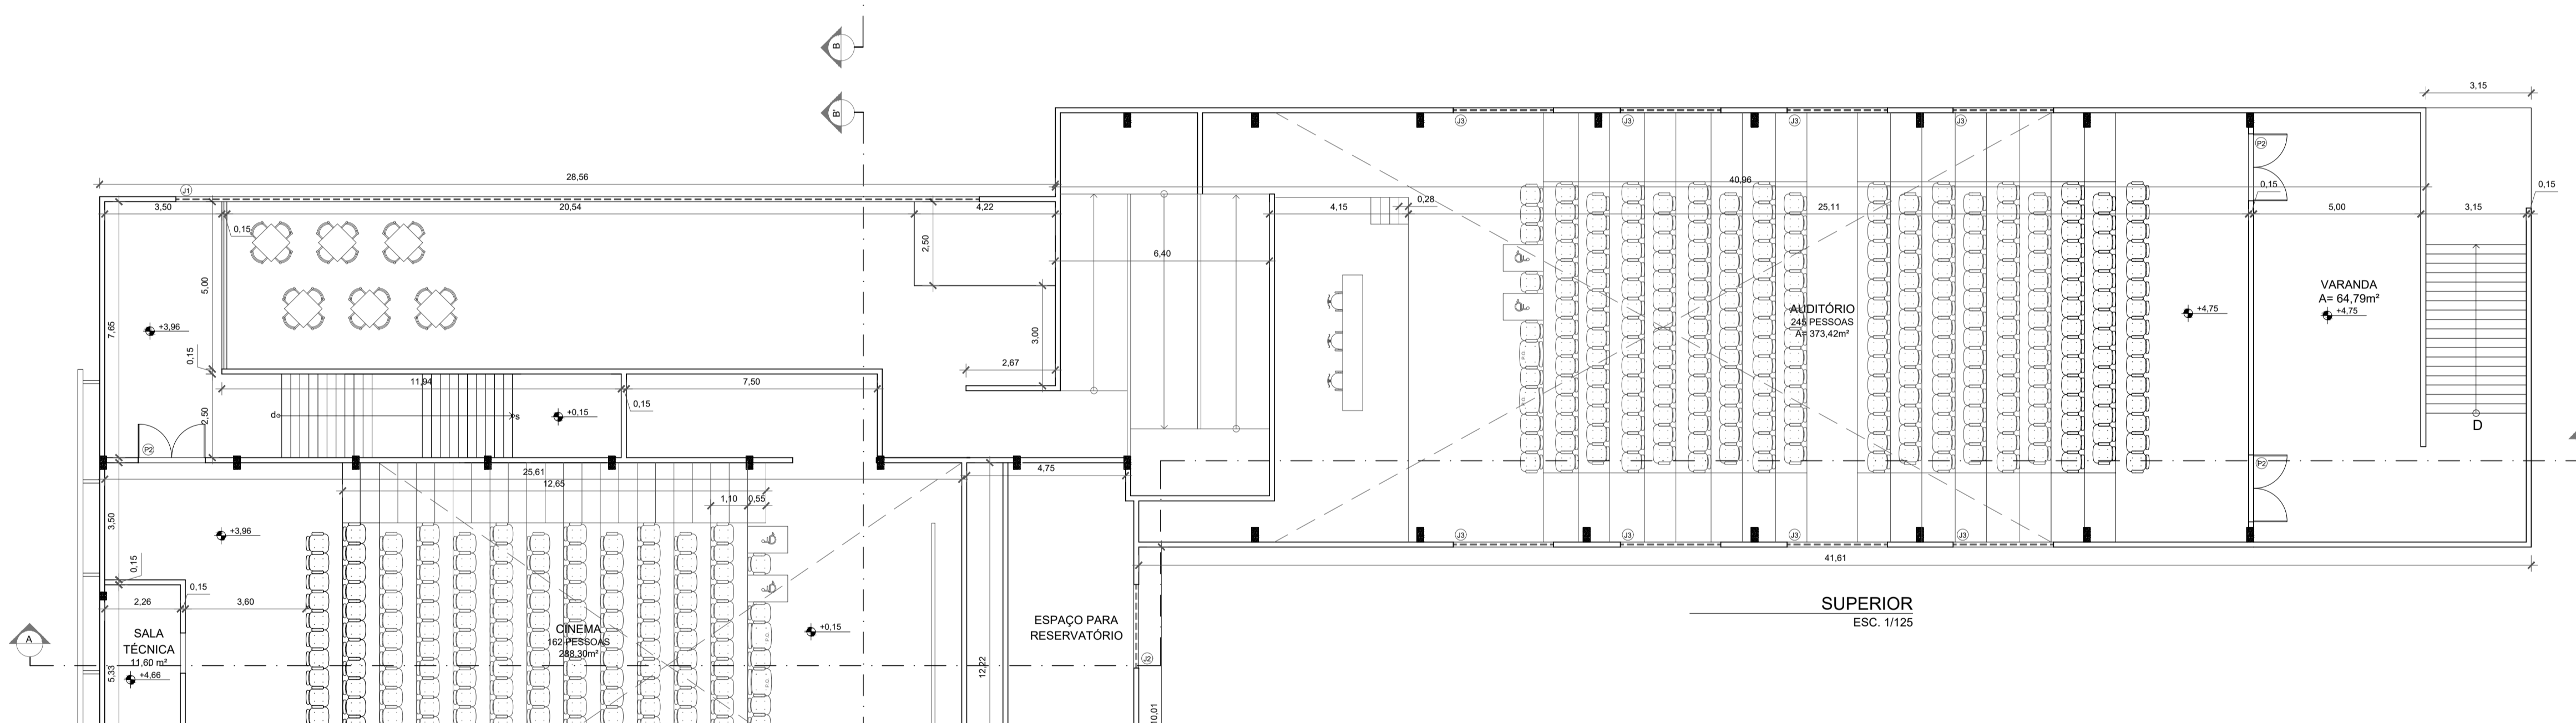

PREFEITURA MUNICIPAL DE SANTO ANTÔNIO DE PÁDUA

ENDEREÇO: Estrada Pádua x Pirapetinga KM3, Bairro Glória
Santo Antônio de Pádua - CEP 28470000

PROJETO ÚLTIMA REVISÃO	ESCALA: Indicadas	PRANCHA: 01/03	DATA: 01/07/2019
---------------------------	----------------------	-------------------	---------------------

PROJETO: Projeto de Arquitetura
Centro de Convenções

AUTOR DO PROJETO:

APROVAÇÃO:

