RUA CORONEL OLIVIER

PASSEIO

AVENIDA ANACLETO DE ALVIM PADILHA

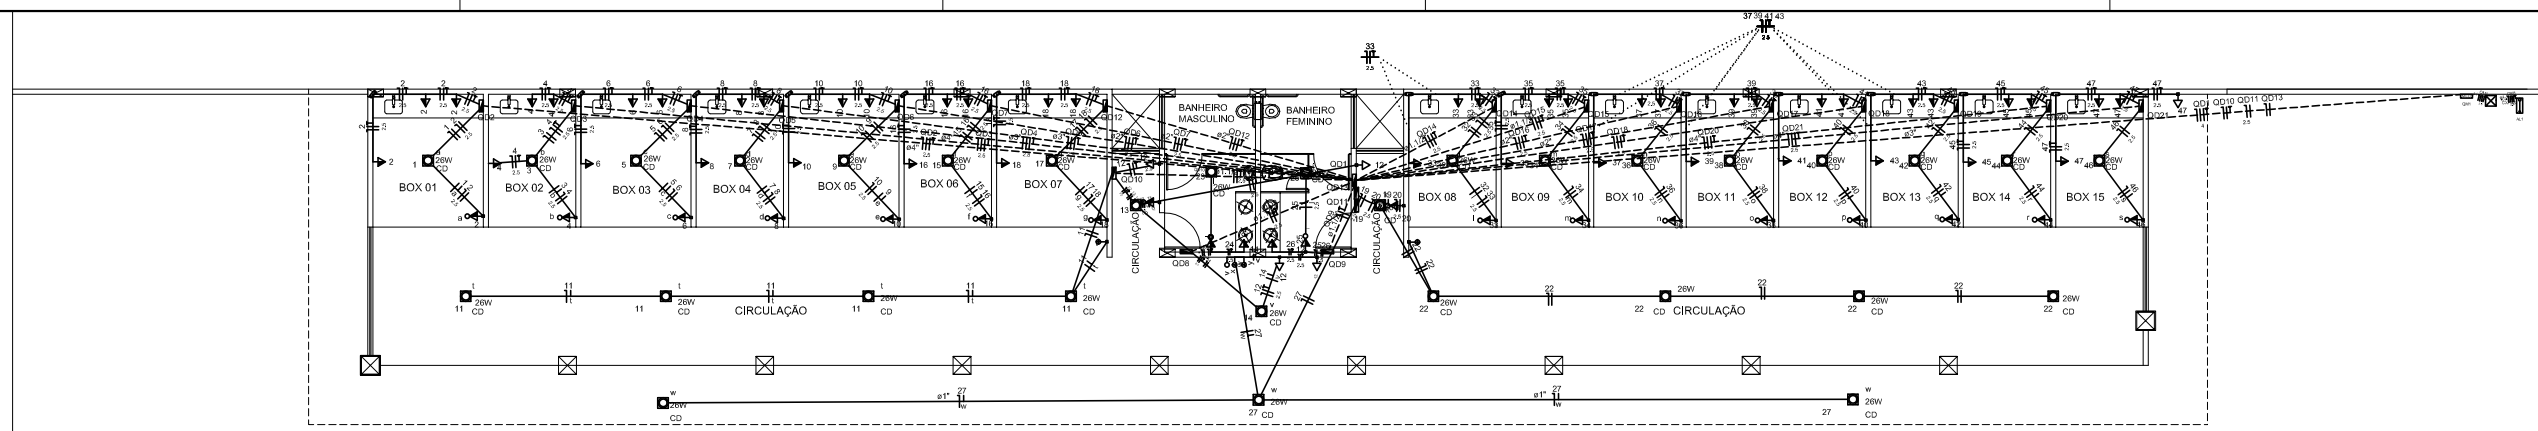

PLANTA PAVTO. TÉRREO
1/100

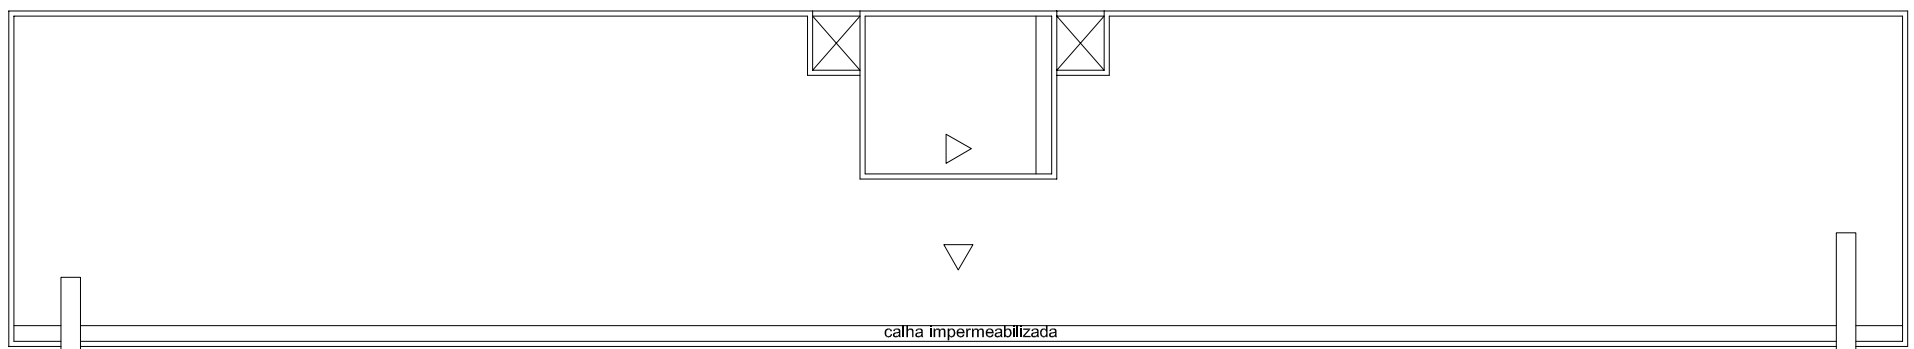

PLANTA COBERTURA
1/100

Lista de Materiais	
Acessórios p/ eletrodutos	
Caixa PVC	
4x2"	74 pç
4x4"	2 pç
Caixa PVC octogonal	
3x3"	31 pç
Conduleite PVC 6 entradas	
3/4"	14 pç
Cabo Unipolar (cobre)	
Isol.PVC - 450/750V (ref. Pirelli Pirastic Ecoplus BWF Flexivel)	
1,5 mm²	397 m
2,5 mm²	2138,4 m
4 mm²	129,2 m
Dispositivo Elétrico - embutido	
Placa 2x4"	
Placa p/ 1 função	52 pç
Placa p/ 1 função retangular	1 pç
Placa p/ 2 funções	19 pç
Placa p/ 3 funções retangulares	2 pç
Placa 4x4"	
Interruptor 2 teclas simples	4 pç
S/ placa	
Interruptor 1 tecla paralela e tomada hexagonal (NBR14136)	1 pç
Interruptor 1 tecla simples	1 pç
Interruptor 1 tecla simples e tomada hexagonal (NBR14136)	18 pç
Interruptor 3 teclas simples	2 pç
Tomada hexagonal (NBR 14136) 2P+T 20A	52 pç
Dispositivo de Proteção	
Disjuntor Tripolar Termomagnético - norma DIN (Curva C)	
10 A - 10 kA	1 pç
Disjuntor Unipolar Termomagnético - norma DIN (Curva C)	
10 A - 10 kA	52 pç
Disjuntor bipolar termomagnético (380 V/220 V) - DIN (Curva C)	
10 A - 4,5 kA	30 pç
16 A - 4,5 kA	1 pç
Eletroduto PVC flexivel	
Eletroduto liso	
1"	435,6 m
Eletroduto pesado	
2"	139,10 m
3"	39,1 m
4"	96,4 m
Luminária e acessórios	
Plafonier	31 pç
Lâmpada fluorescente	
Compacta	
15 W	31 pç
Quadro distrib, chapa pintada - embutir	
DIN (Ref. Cemar)	
Cap, 34 disj, unip,	1 pç
Barr, bifi, - DIN (Ref. Hager)	
Cap, 8 disj, unip, + Bi Perfe 100A	15 pç
Sem barramento - UL (Ref. Cemar)	
Cap, 12 disj, unipol	5 pç

Legenda
Caixa de passagem
Condulete de PVC 6 entradas - Modelo C
Conjunto 1 tecla paralela e tomada a 1,20m do piso
Conjunto 1 tecla simples e tomada a 1,20m do piso
Interruptor simples 1 tecla a 1,20m do piso
Interruptor simples 3 tedas a 1,20m do piso
Interruptor simples 4 tedas a 1,20m do piso
Luminária p/ lâmpada fluorescente compacta
Luminária p/ lâmpada - parede
Quadro de distribuição
Quadro de medição
Tomada baixa a 0,30m do piso
Tomada média a 1,20m do piso

Legenda das indicações	
CXPAS	Caixa de passagem aço pintada - 400x400x150mm
6e	Conduleite PVC 6 entradas - Modelo C - 3/4"
CD	Compacta dupla - embutir (Philips) - 26 W

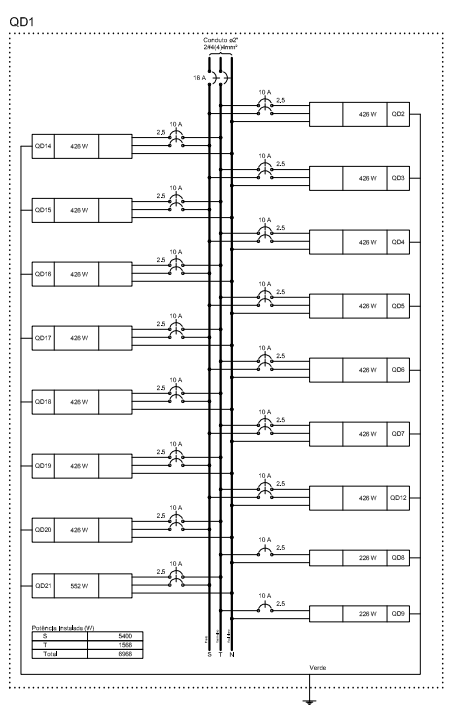

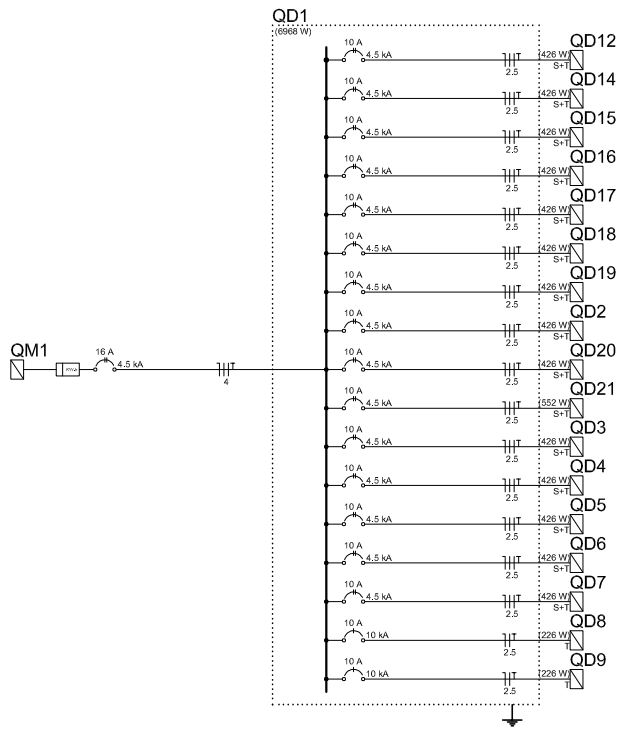

PREFEITURA MUNICIPAL DE SANTO ANTÔNIO DE PÁDUA

projeto: CONSTRUÇÃO DO MERCADO MUNICIPAL

ENDEREÇO: RUA CORONEL OLIVIER, 241, CENTRO
SANTO ANTÔNIO DE PÁDUA - RJ.

ESCALA:	PRANCHA:	
INDICADAS	01/01	PROJETO ELÉTRICO
Nº PROCESSO:		Nº OBSERVAÇÃO:

VISTO:

data: