


COORDENADAS GEOGRÁFICAS  
 LATITUDE: 21°33'49.61"S  
 LONGITUDE: 42°11'01.81"O

PLANTA DE SITUAÇÃO - LOCALIZAÇÃO  
 esc.: 1/750

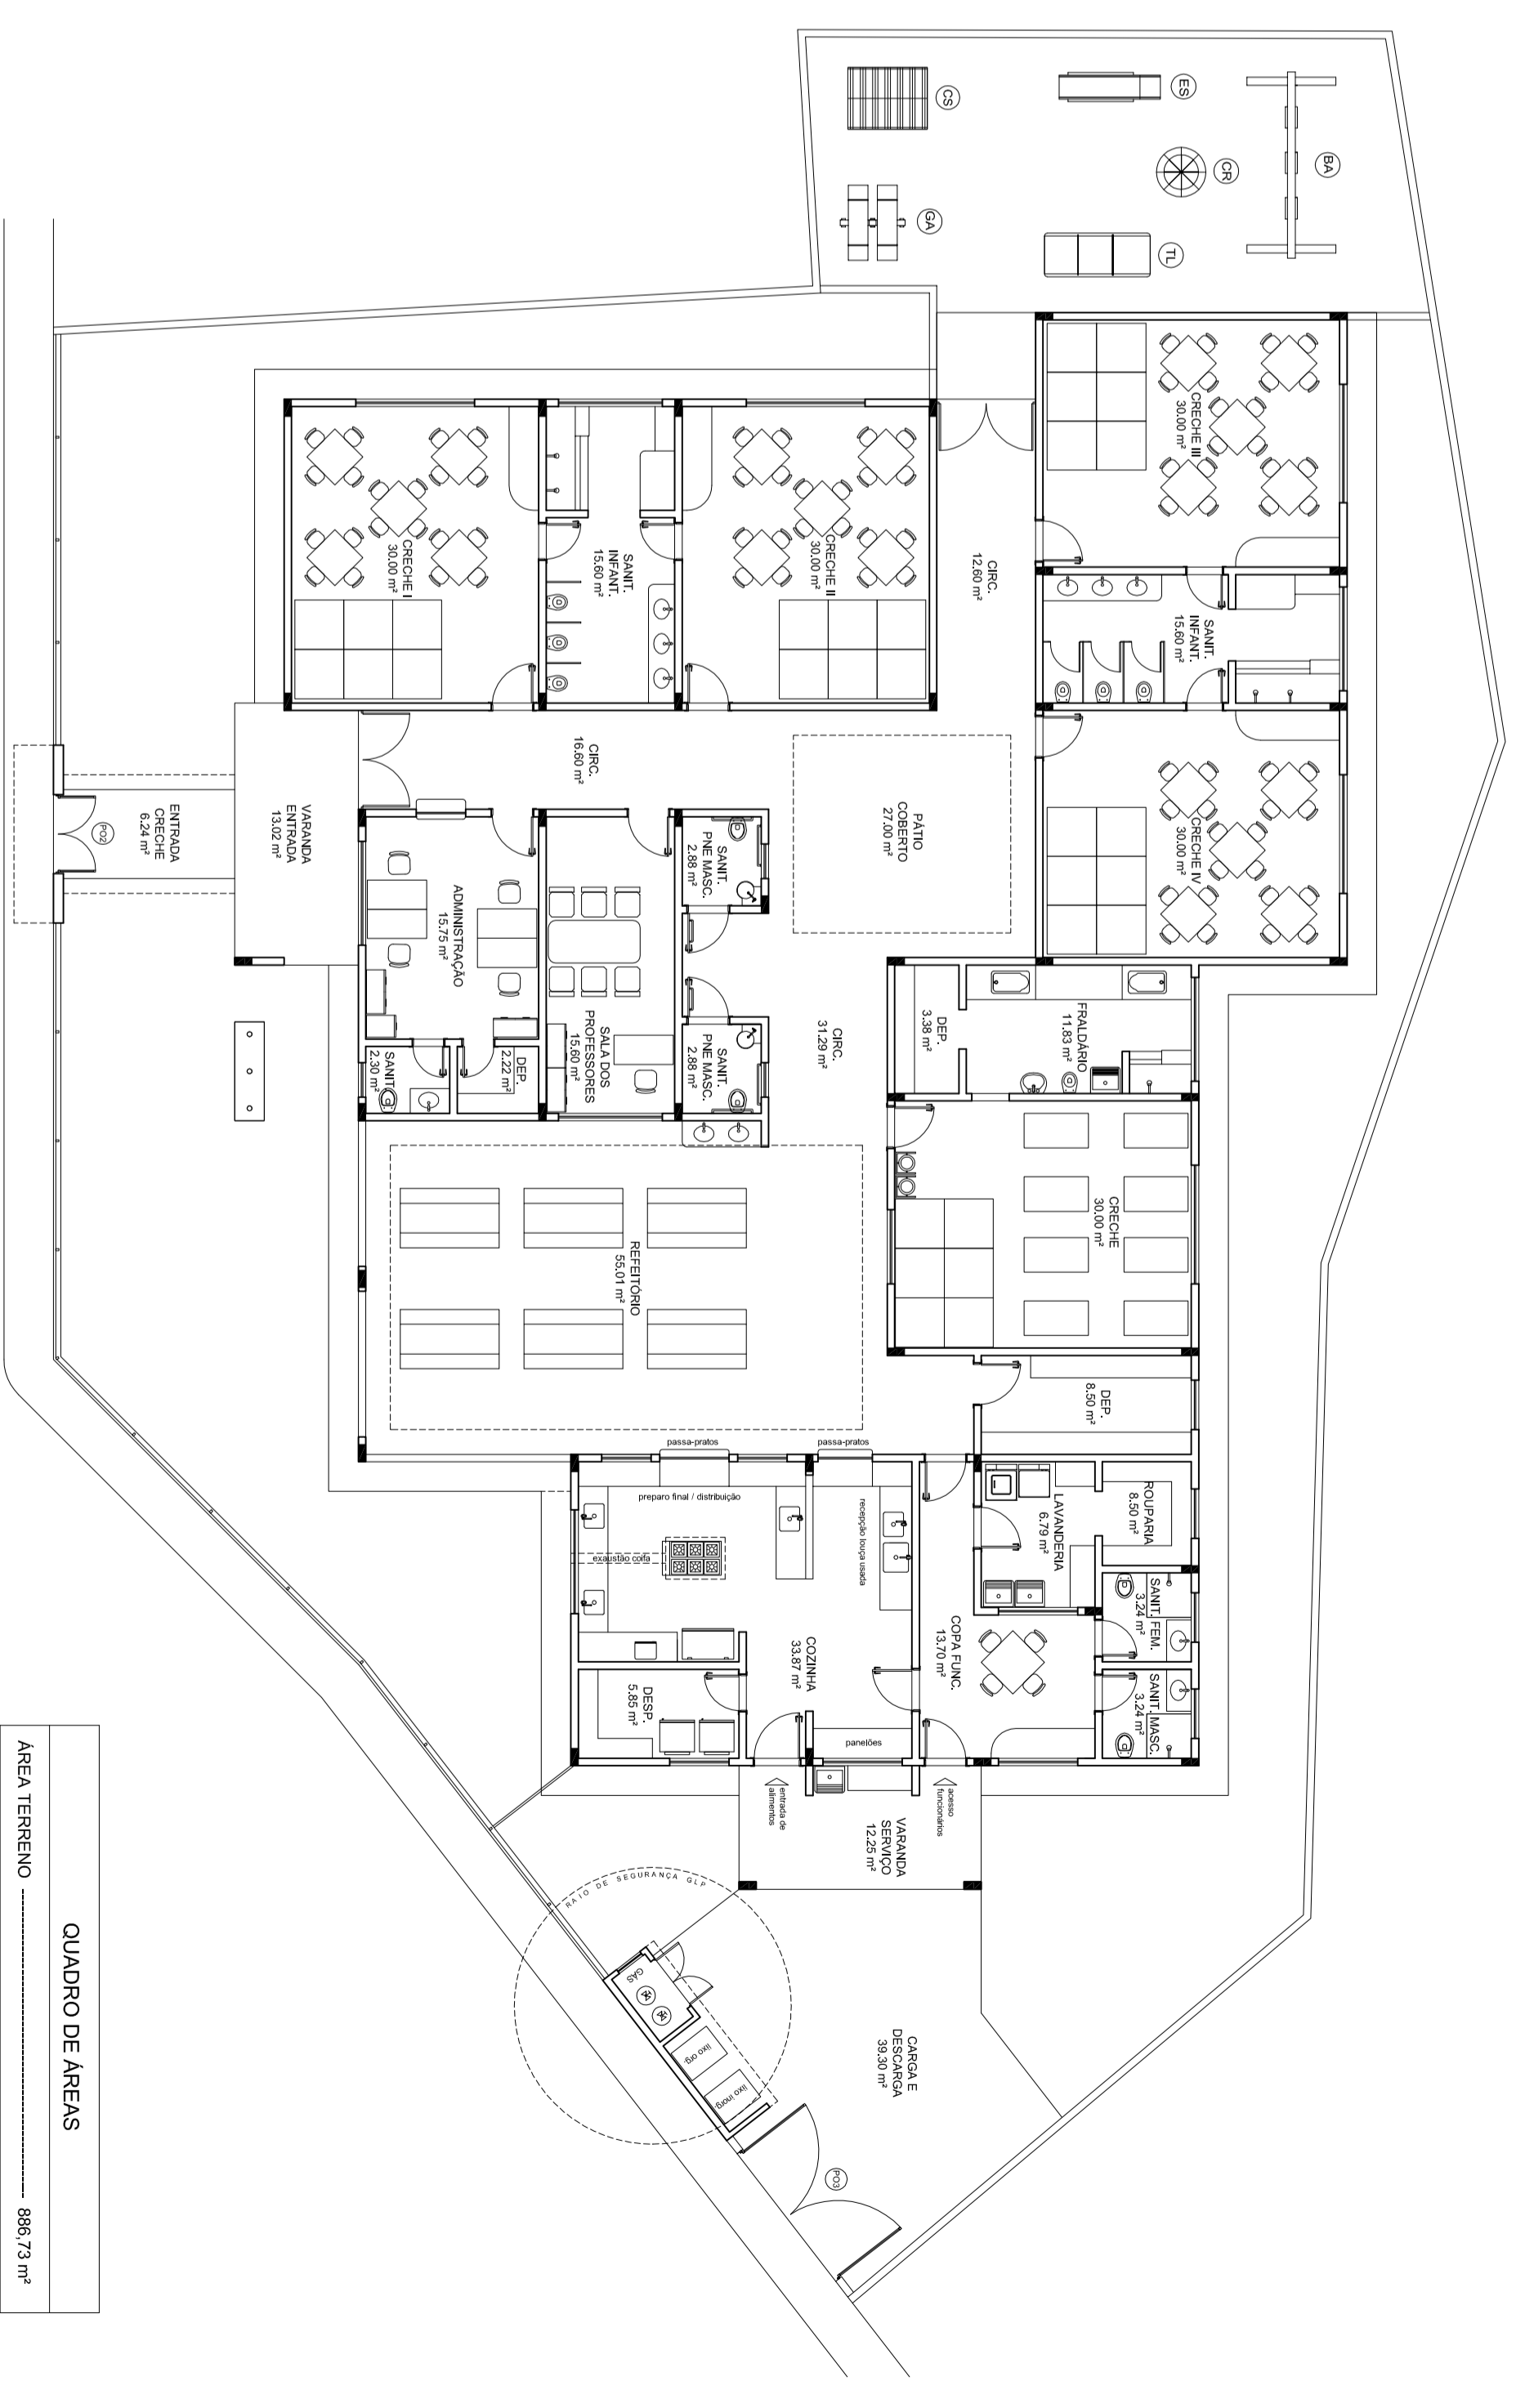

PLANTA BAIXA - LAYOUT  
 esc.: 1/100

QUADRO DE ÁREAS	
ÁREA TERRENO	886,73 m <sup>2</sup>
ÁREA CONSTRUÍDA	523,70 m <sup>2</sup>



IMPLANTAÇÃO / COBERTURA  
 esc.: 1/100

**PREFEITURA MUNICIPAL DE**  
**SANTO ANTÔNIO DE PÁDUA - RJ**



CONSTRUÇÃO DE UMA CRECHE NO BAIRRO GLÓRIA, SITUADA A RUA  
 MANOEL GONÇALVES CORREA - BAIRRO GLÓRIA,  
 SANTO ANTONIO DE PADUA - RJ

Proprietário: Joásias Duarte de Oliveira - Prefeito

Autor do Projeto: Bruno Balraia Dias - Arquiteto e Urbanista - CADU A25595-0

PROCESSO Nº	TÍTULO	DATA
	IMPLANTAÇÃO / COBERTURA / PLANTA BAIXA - LAYOUT / PLANTA DE SITUAÇÃO	AGOSTO DE 2019

TÍTULO	ESCALA
IMPLANTAÇÃO / COBERTURA / PLANTA BAIXA - LAYOUT / PLANTA DE SITUAÇÃO	INDICADA
	1/3