




PLANTA BAIXA  
esc.: 1/100

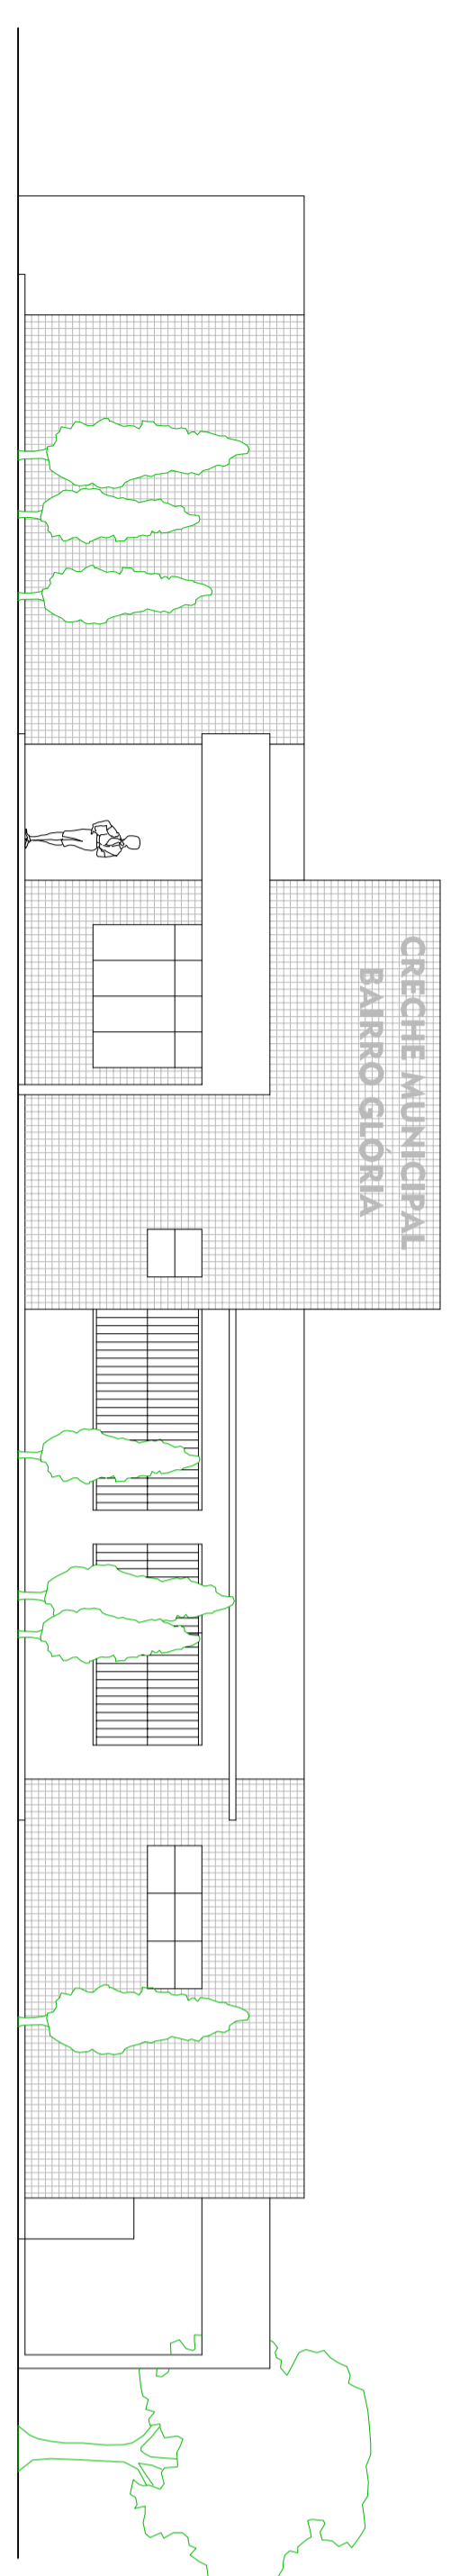

FACHADA PRINCIPAL  
esc.: 1/100

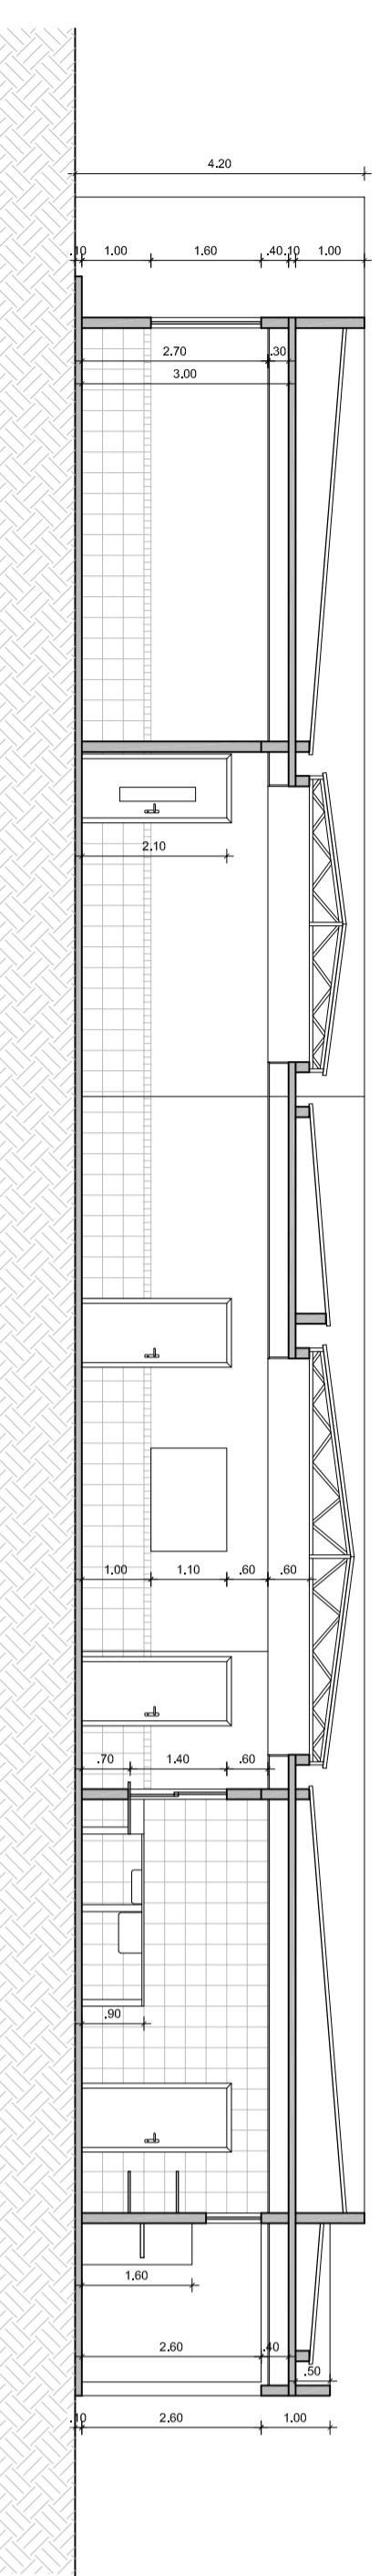

CORTE LONGITUDINAL AB  
esc.: 1/100

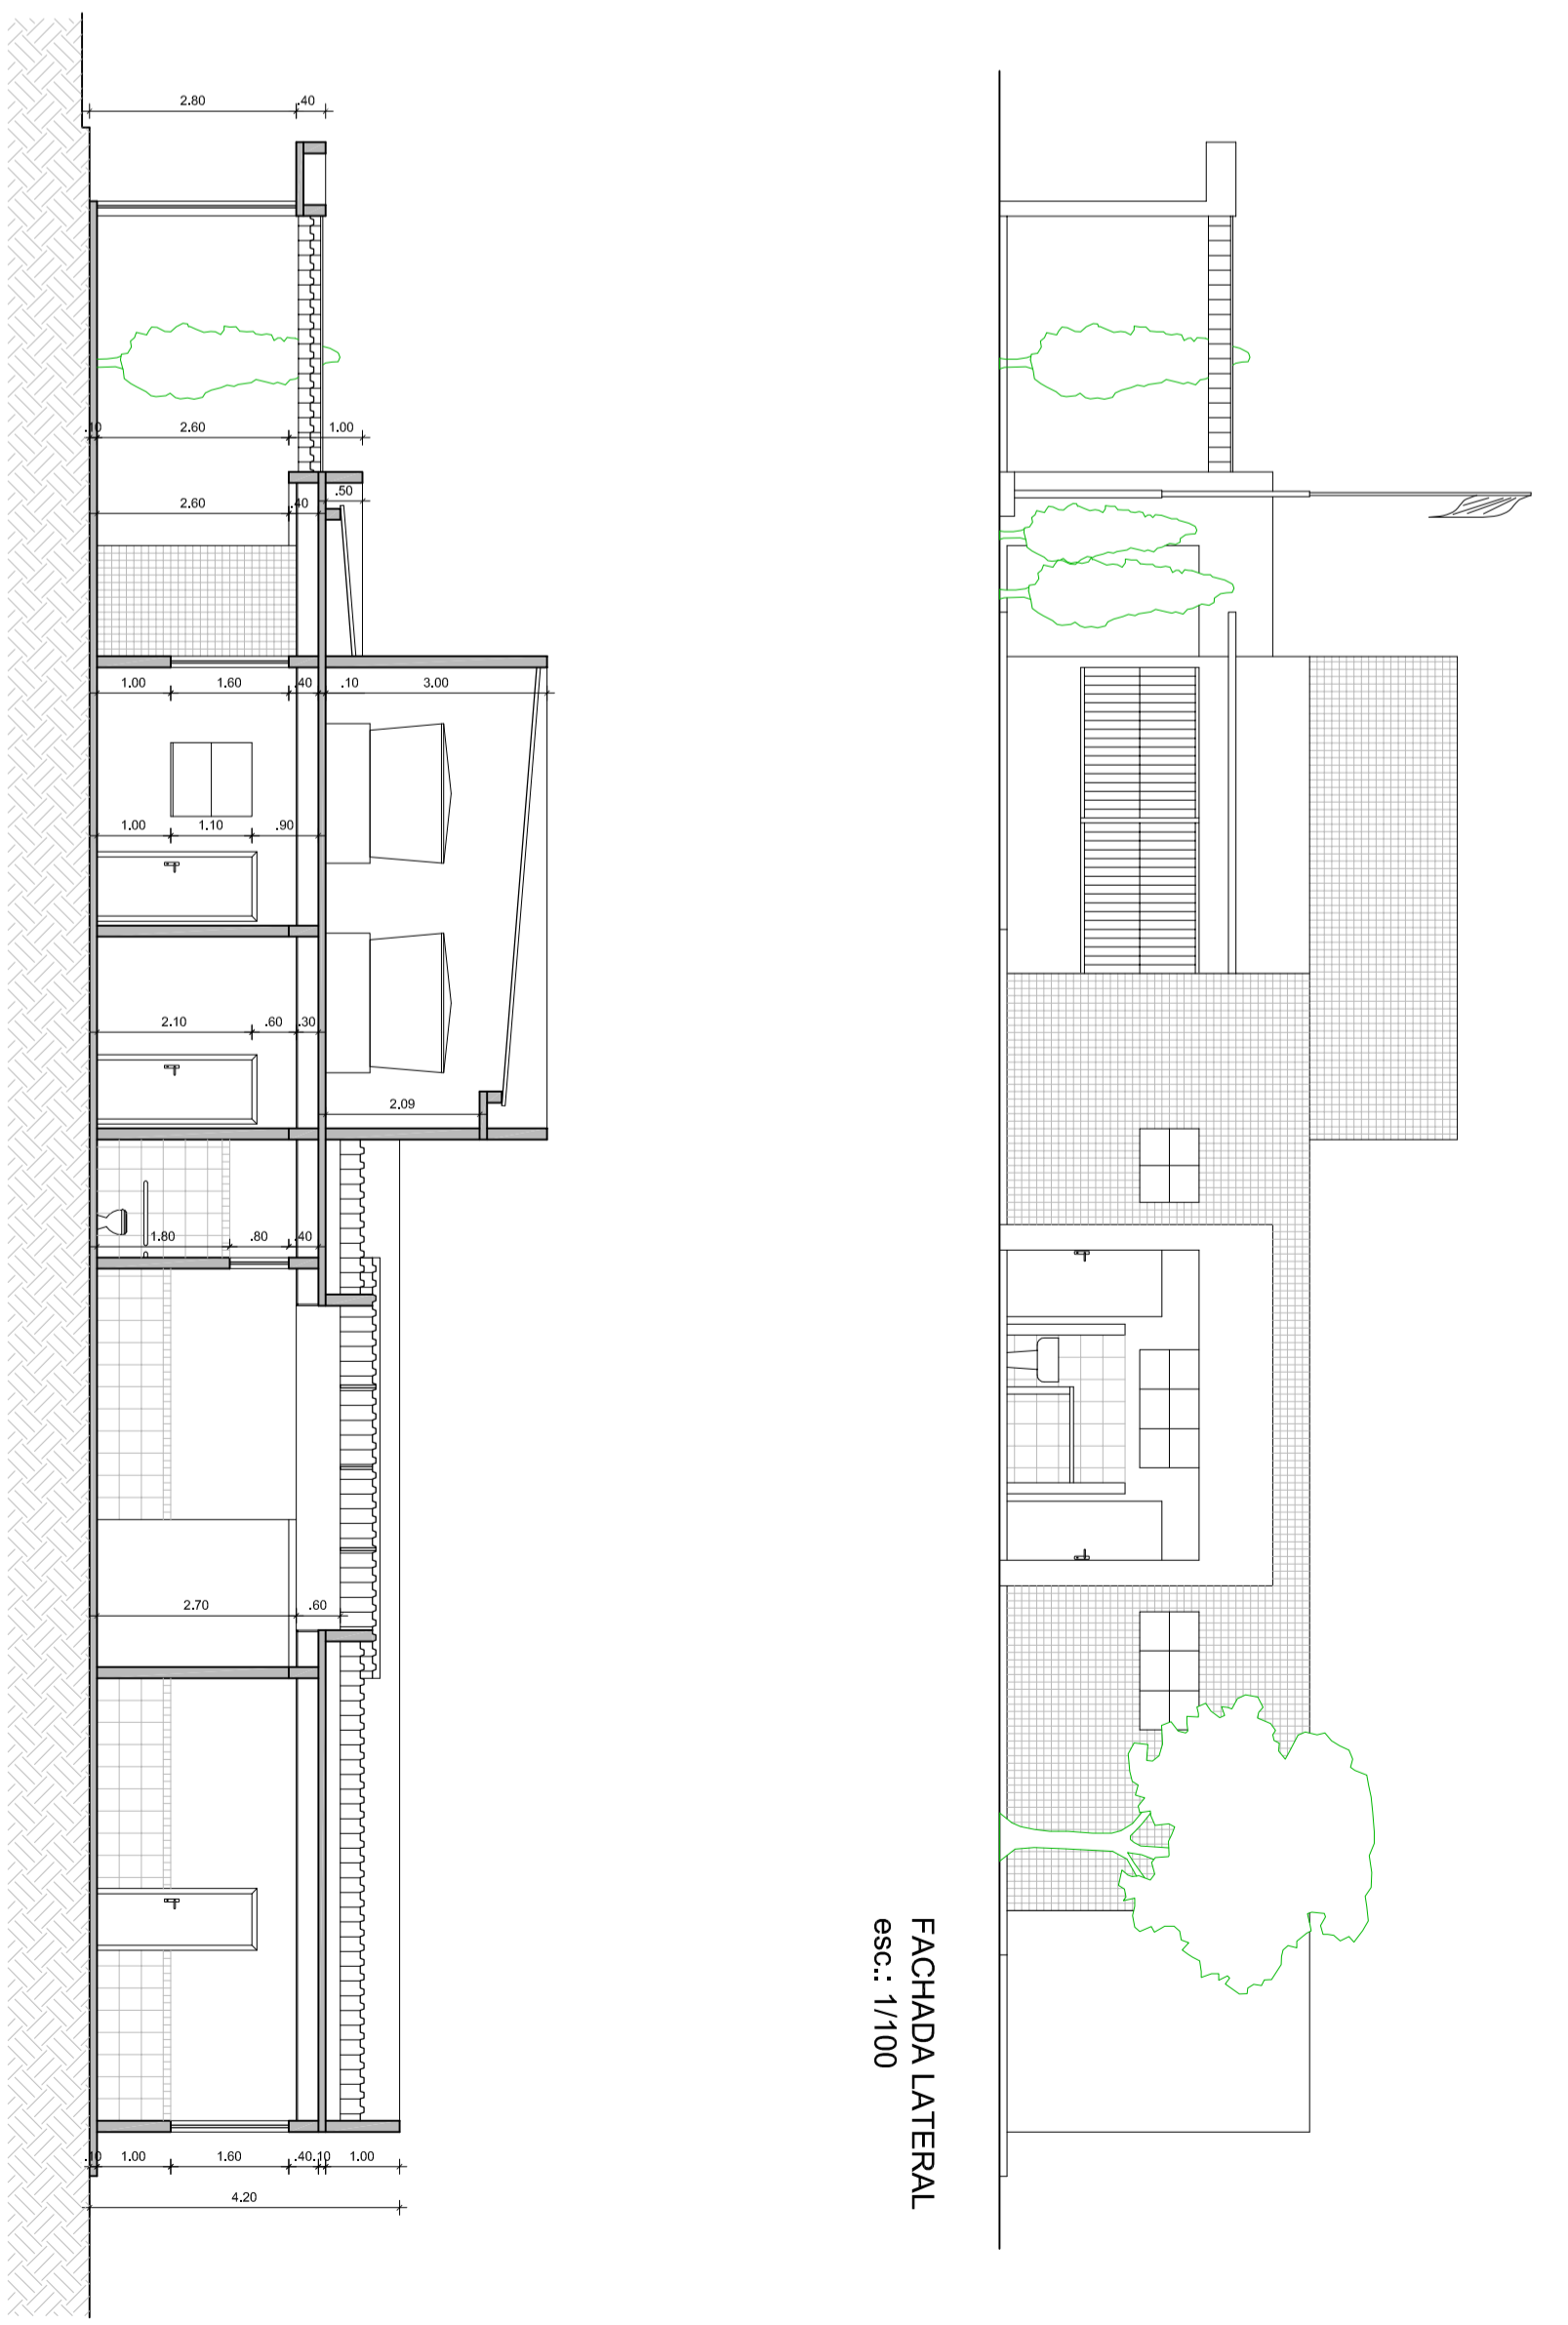

FACHADA LATERAL  
esc.: 1/100

CORTE TRANSVERSAL CD  
esc.: 1/100

LEGENDA

PORTAS EM MADEIRA COM PINTURA			
REF.	DIM. (cm)	ÁREA (m²)	QUANT.
001	60 x 210	1,26	02
002	80 x 210	1,68	05
003	80 x 210	1,68	05
004	82 x 210	1,72	02

PORTAS EM ALUMÍNIO ANODIZADO			
REF.	DIM. (cm)	ÁREA (m²)	QUANT.
005	60 x 100	0,60	03
006	70 x 210	1,47	06
007	80 x 210	1,68	05
008	90 x 210	1,89	01

JANELAS EM ALUMÍNIO ANODIZADO			
REF.	DIM. (cm)	ÁREA (m²)	QUANT.
009	70 x 80	0,56	03
010	100 x 80	0,80	07
011	160 x 80	1,28	03
012	210 x 80	1,68	04
013	210 x 180	3,78	02
014	240 x 180	4,32	05
015	150 x 110	1,65	01
016	110 x 140	1,54	02
017	100 x 110	1,10	03

PREFEITURA MUNICIPAL DE  
SANTO ANTÔNIO DE PÁDUA - RJ

CONSTRUÇÃO DE UMA CRECHE NO BAIRRO GLÓRIA, SITUADA A RUA  
MANOEL GONÇALVES CORREA - BAIRRO GLÓRIA,  
SANTO ANTÔNIO DE PÁDUA - RJ



Projeto: Josias Duarte de Oliveira - Prefeito

Autor do Projeto: Bruno Batista Dias - Arquiteto e Urbanista - CAU 425599-0

PROCESSO Nº: \_\_\_\_\_ DATA: AGOSTO DE 2019

APROVAÇÕES: \_\_\_\_\_