


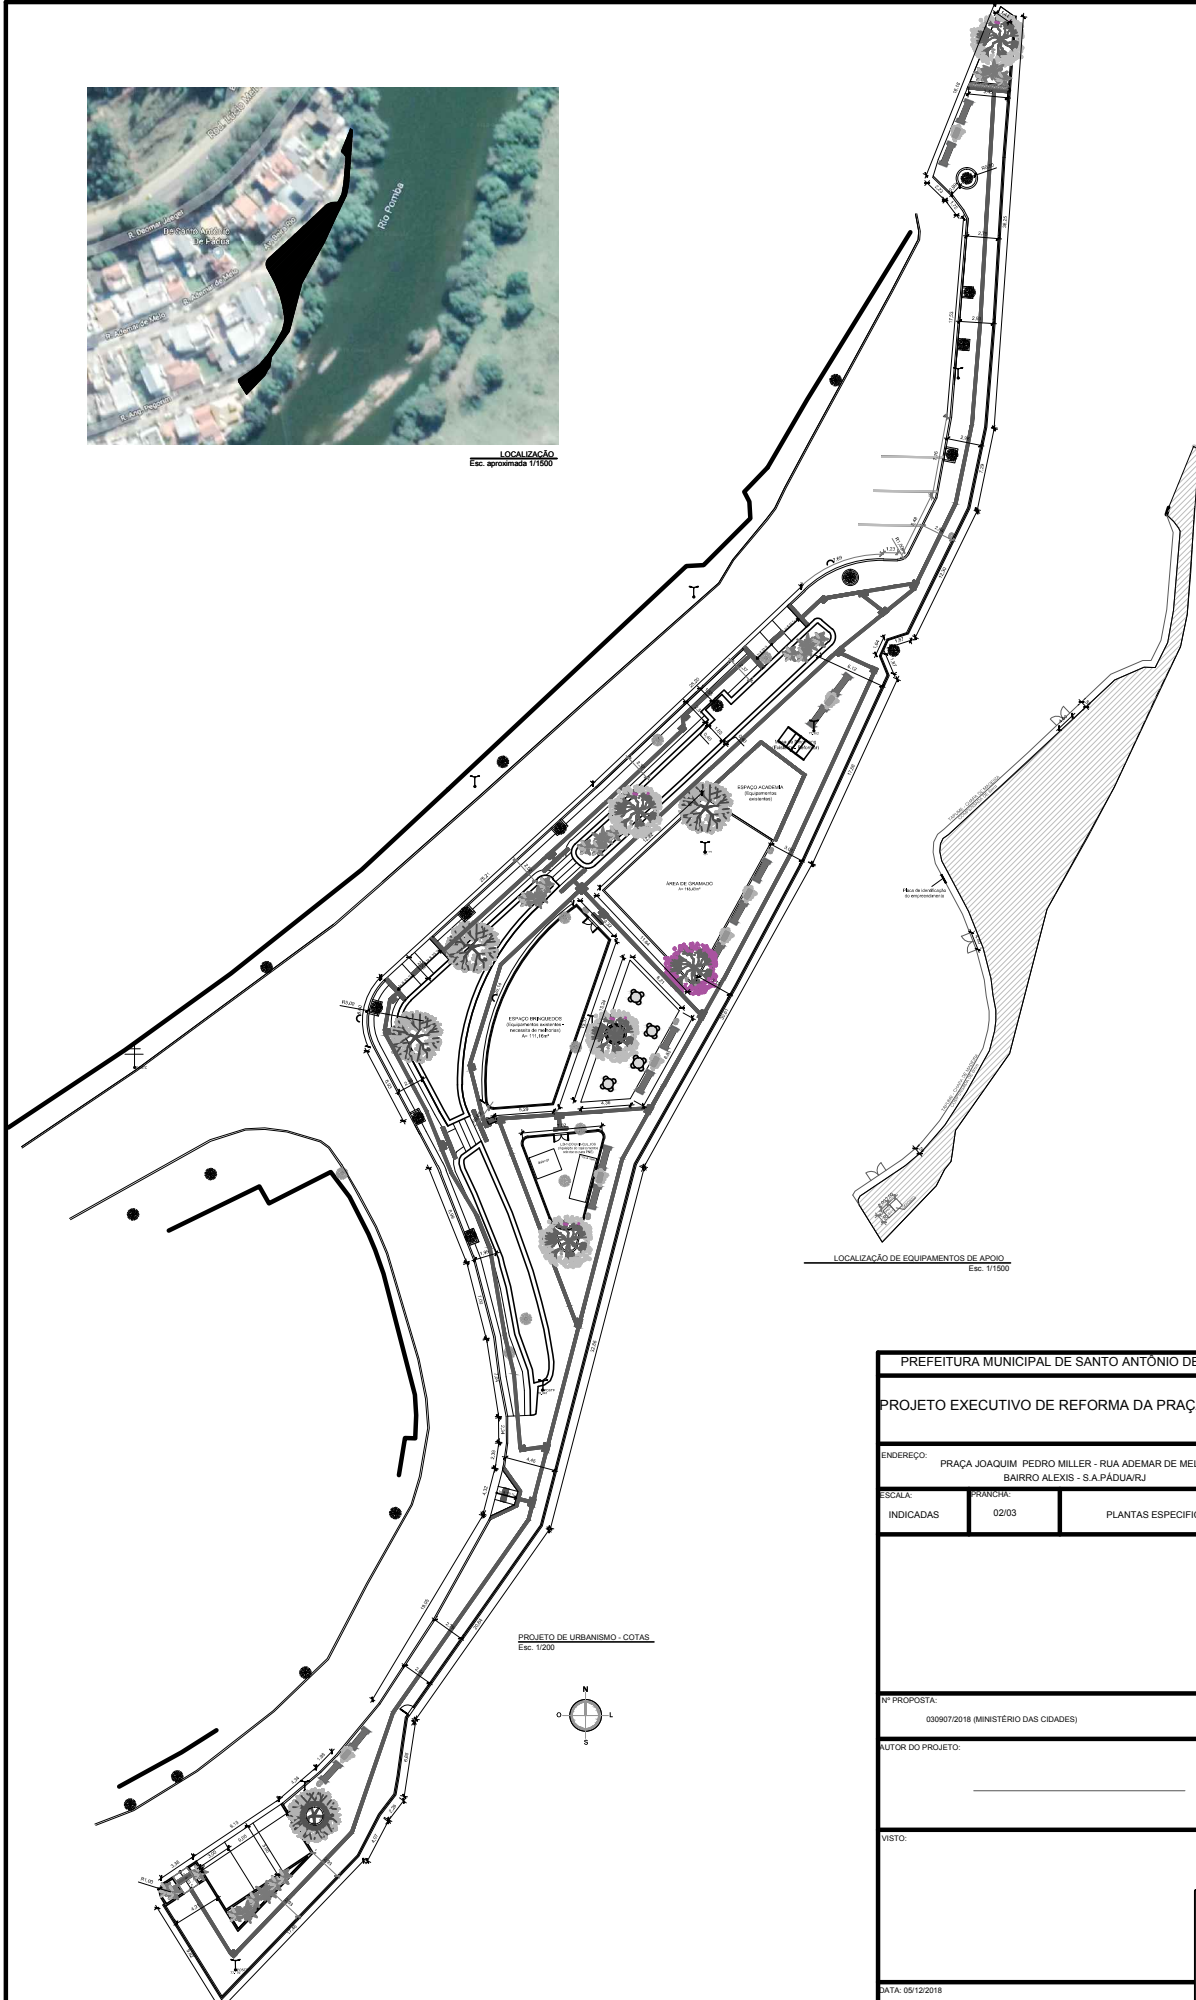

LOCALIZAÇÃO
Esc. aproximada 1/1500



LOCALIZAÇÃO DE EQUIPAMENTOS DE APOIO
Esc. 1/1500

PROJETO DE URBANISMO - COTAS
Esc. 1/200



PREFEITURA MUNICIPAL DE SANTO ANTÔNIO DE PÁDUA		
PROJETO EXECUTIVO DE REFORMA DA PRAÇA DA APAE		
ENDEREÇO: PRAÇA JOAQUIM PEDRO MILLER - RUA ADEMAR DE MELO BAIRRO ALEXIS - S.A.PÁDUA/RJ		
ESCALA:	PRANCHETA:	
INDICADAS	02/03	PLANTAS ESPECIFICADAS
Nº PROPOSTA: 030607/2018 (MINISTÉRIO DAS CIDADES)		
AUTOR DO PROJETO:		
VISTO:		
DATA: 05/12/2018		

