



PLANTA BAIXA
ESC 1/1100

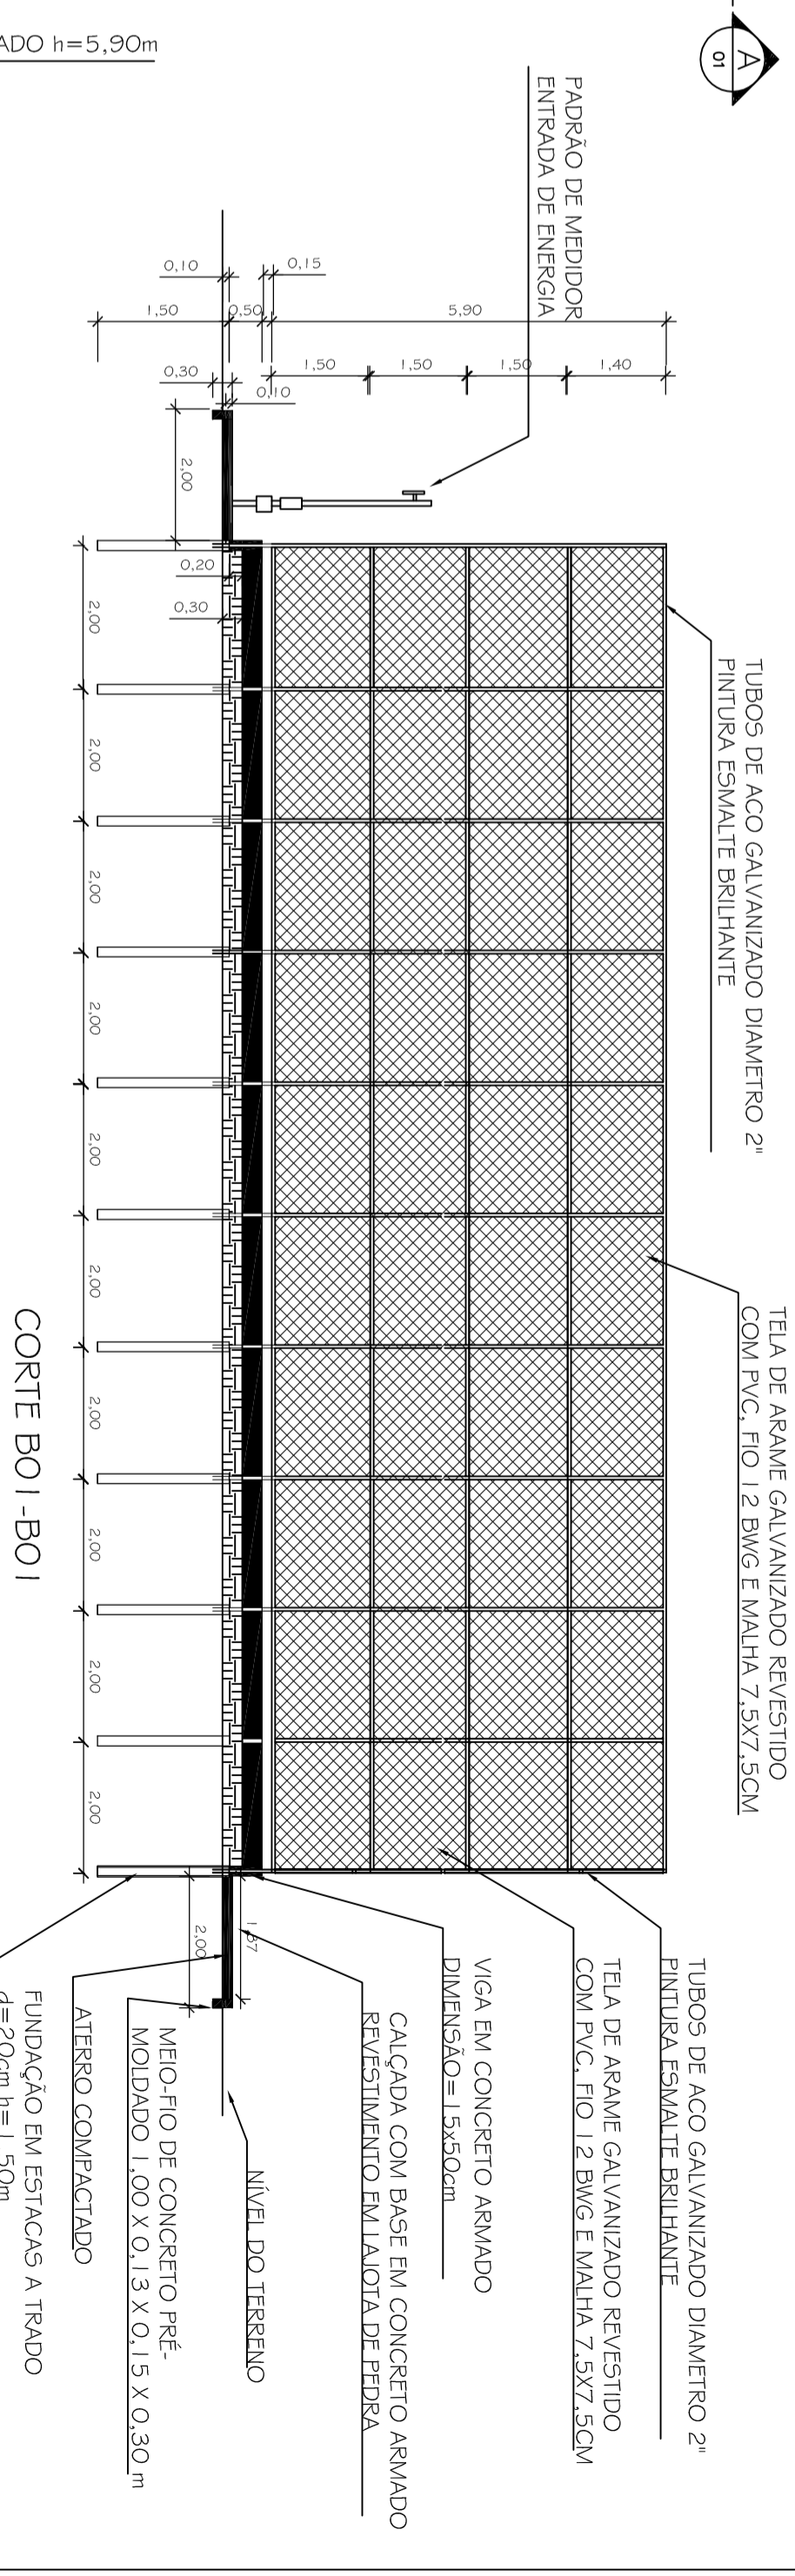

CORTE BOI - BOI

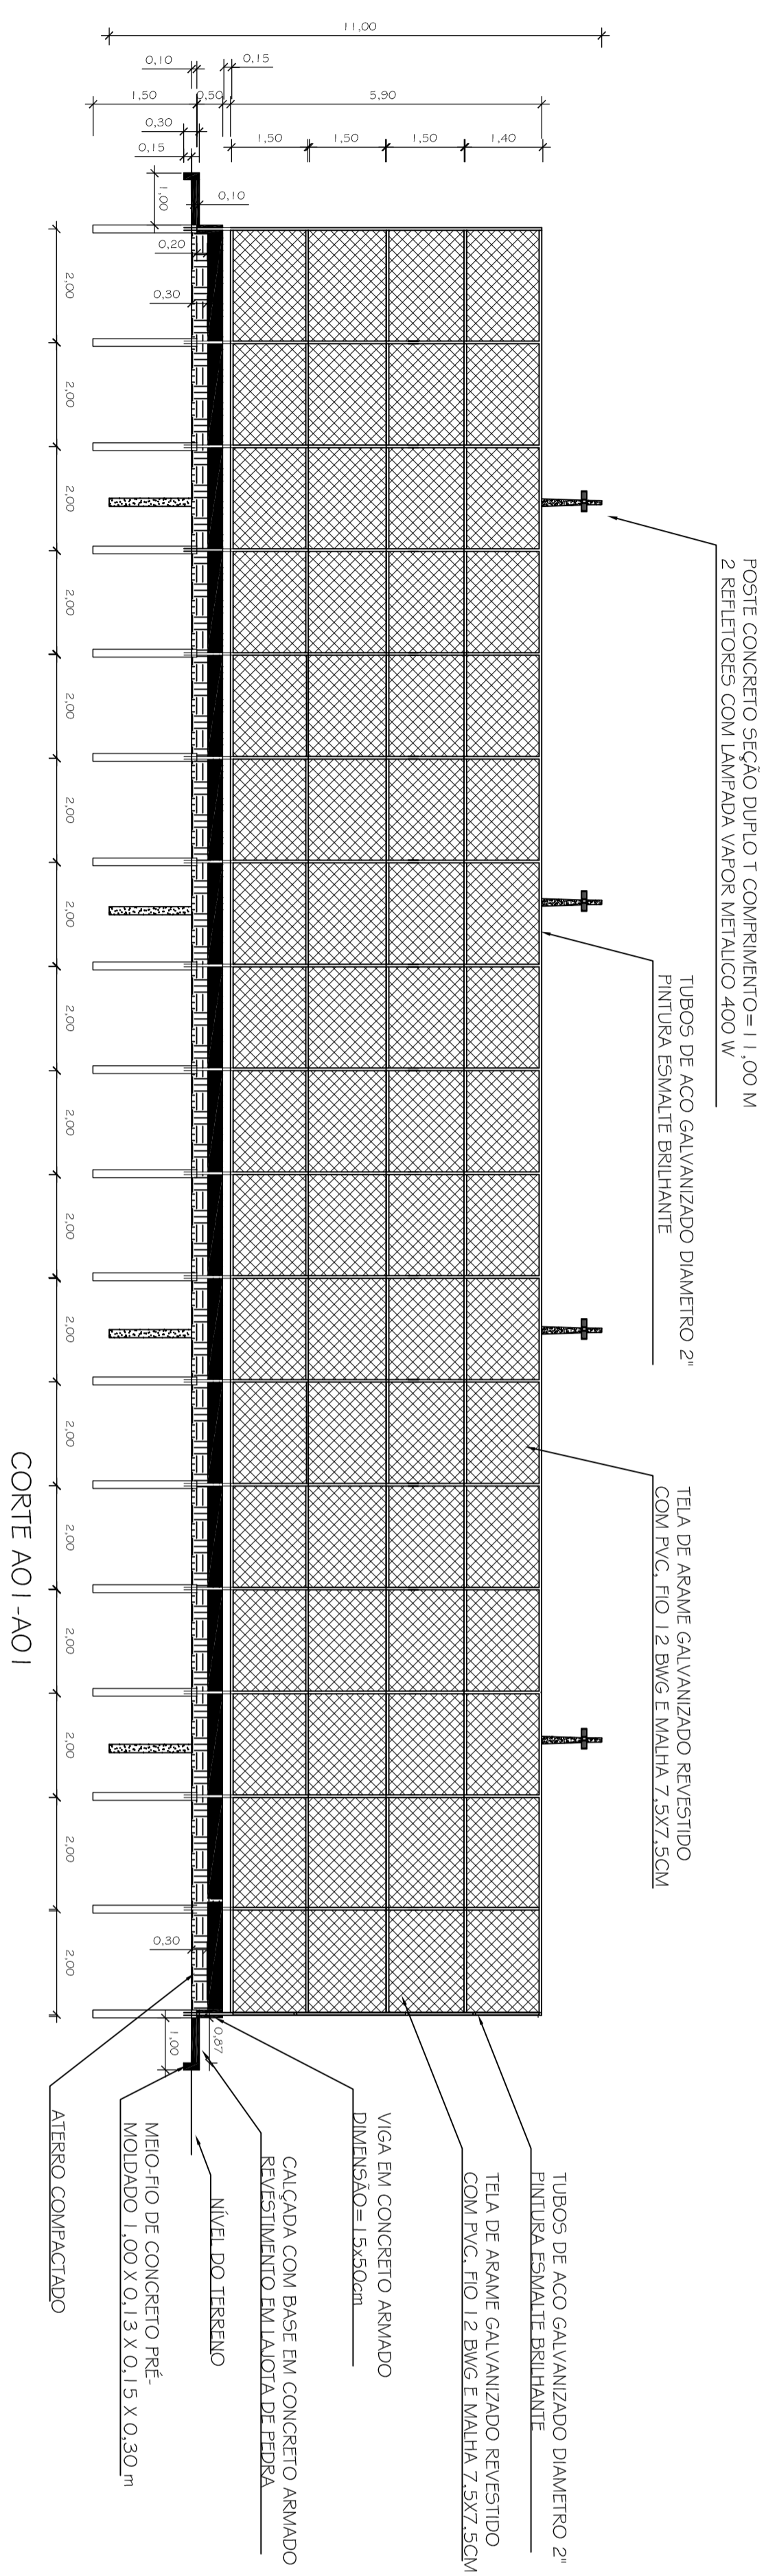

CORTE AOI - AOI

PREFEITURA MUNICIPAL DE SANTO ANTÔNIO DE PADUA
Projeto: CONSTRUÇÃO DE CAMPO SOCIETY

ENDEREÇO:
RUA MIGUEL CABREIRA S/N, BAIRRO CHALÉ - PÁDUA - RJ.

ESCALA: FRANCIA:
1/100 01/05 PLANTA BAIXA E CORTES

AUTOR:
LUIS ANTONIO C. OLIVEIRA - ENG. CIVIL - CREA 1999120062

ÁREA CONSTRUIDA ENTORNO :
184,00 M2

ÁREA CONSTRUIDA CAMPO :
680,00 M2

ÁREA CONSTRUIDA TOTAL :
864,00 M2

VISTO:

data:

