

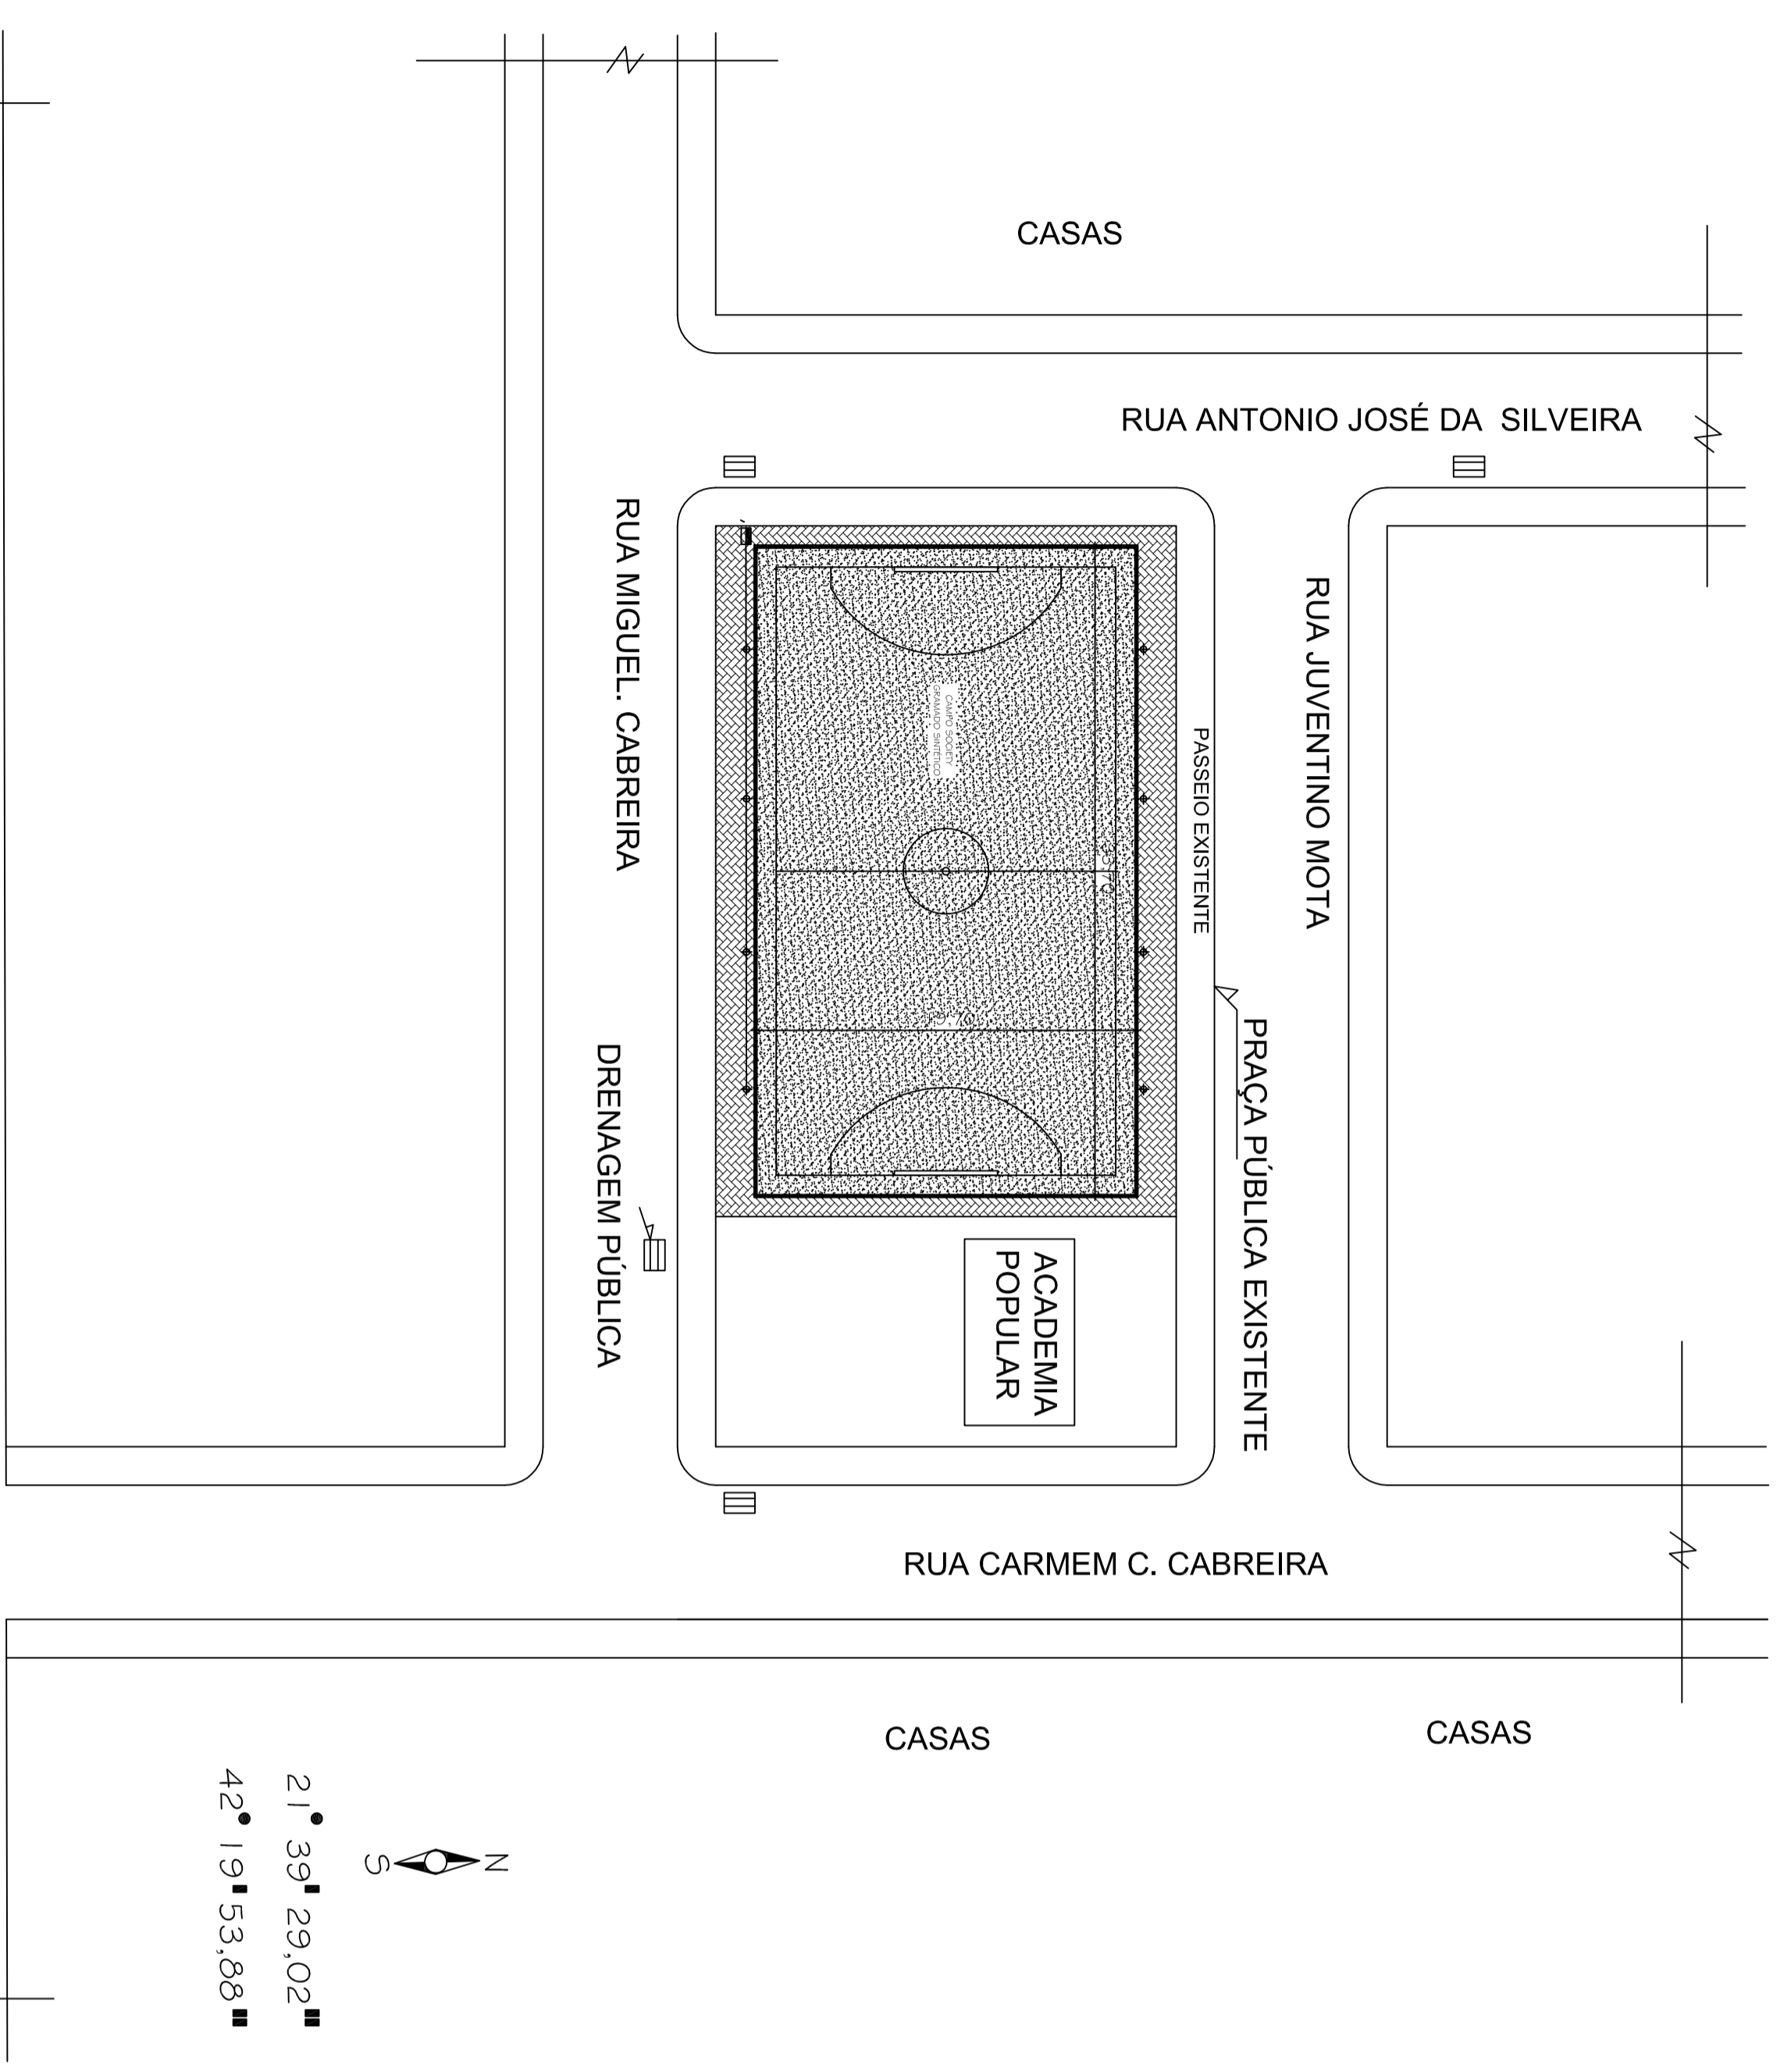
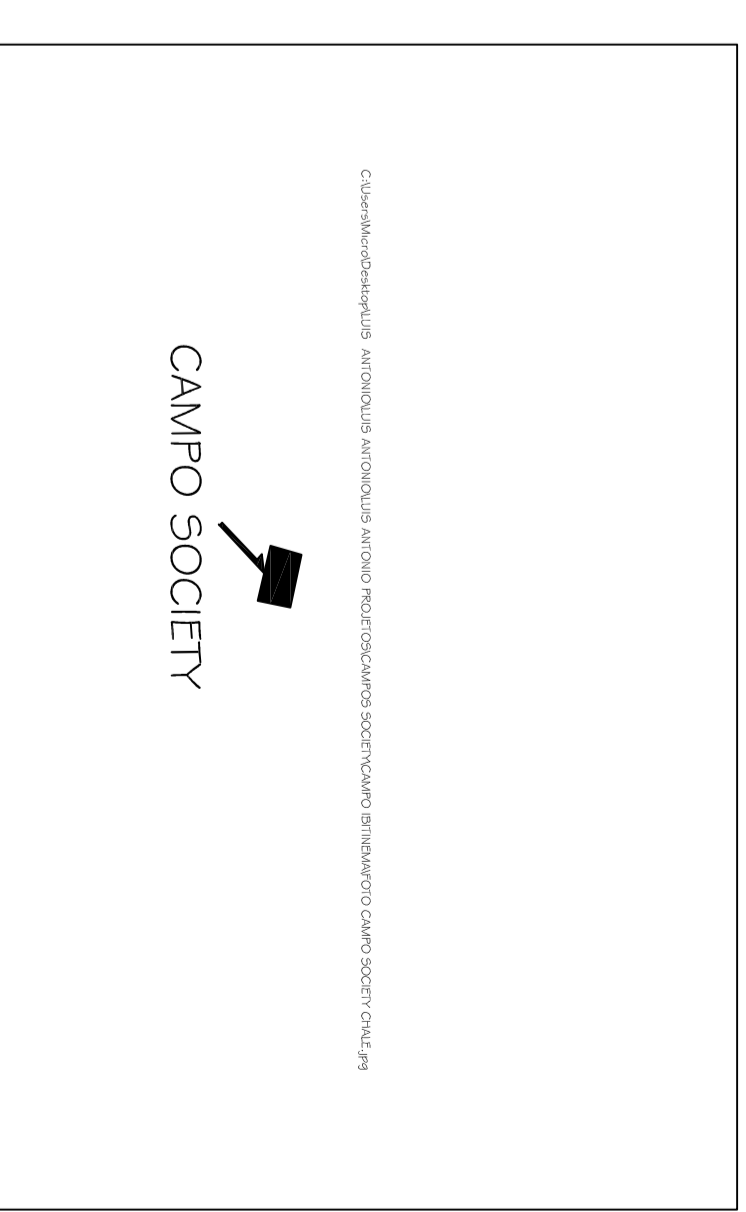


MAPA DE LOCALIZAÇÃO

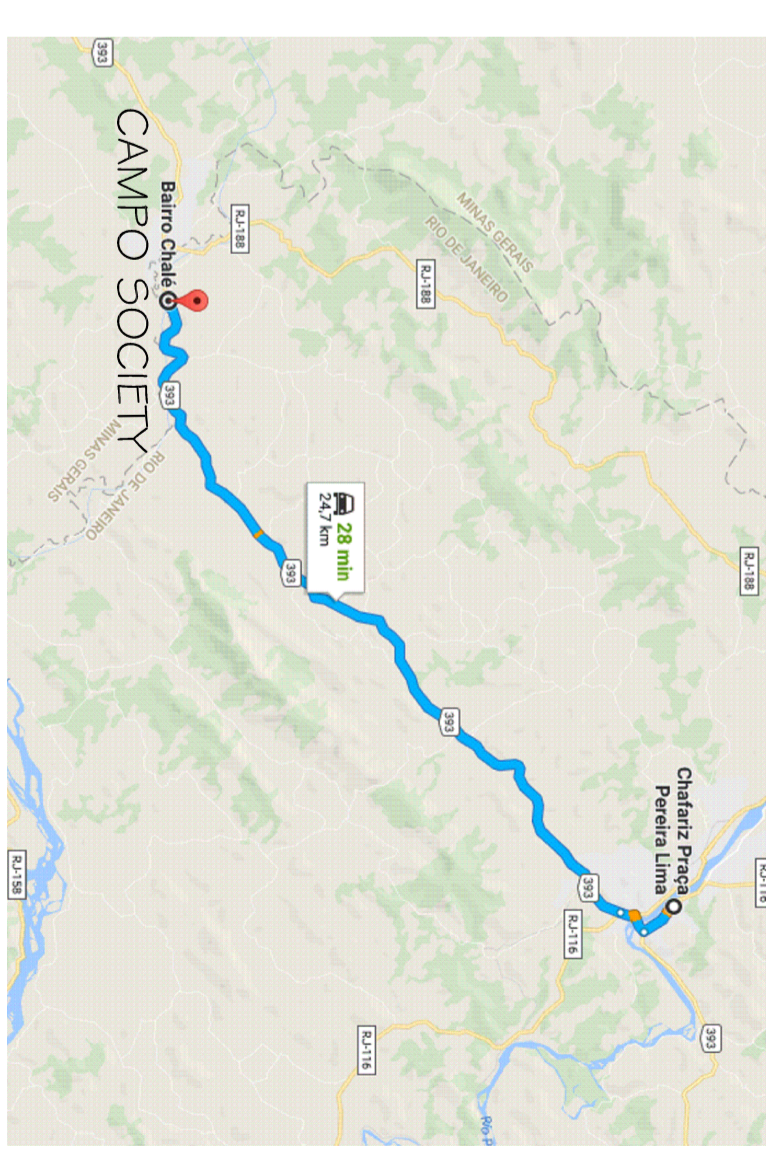

21° 39' 29,02" N
 42° 19' 53,88" W

ROD. LUCIO MEIRA - RJ 116
 LOCALIZAÇÃO DAS JAZIDAS

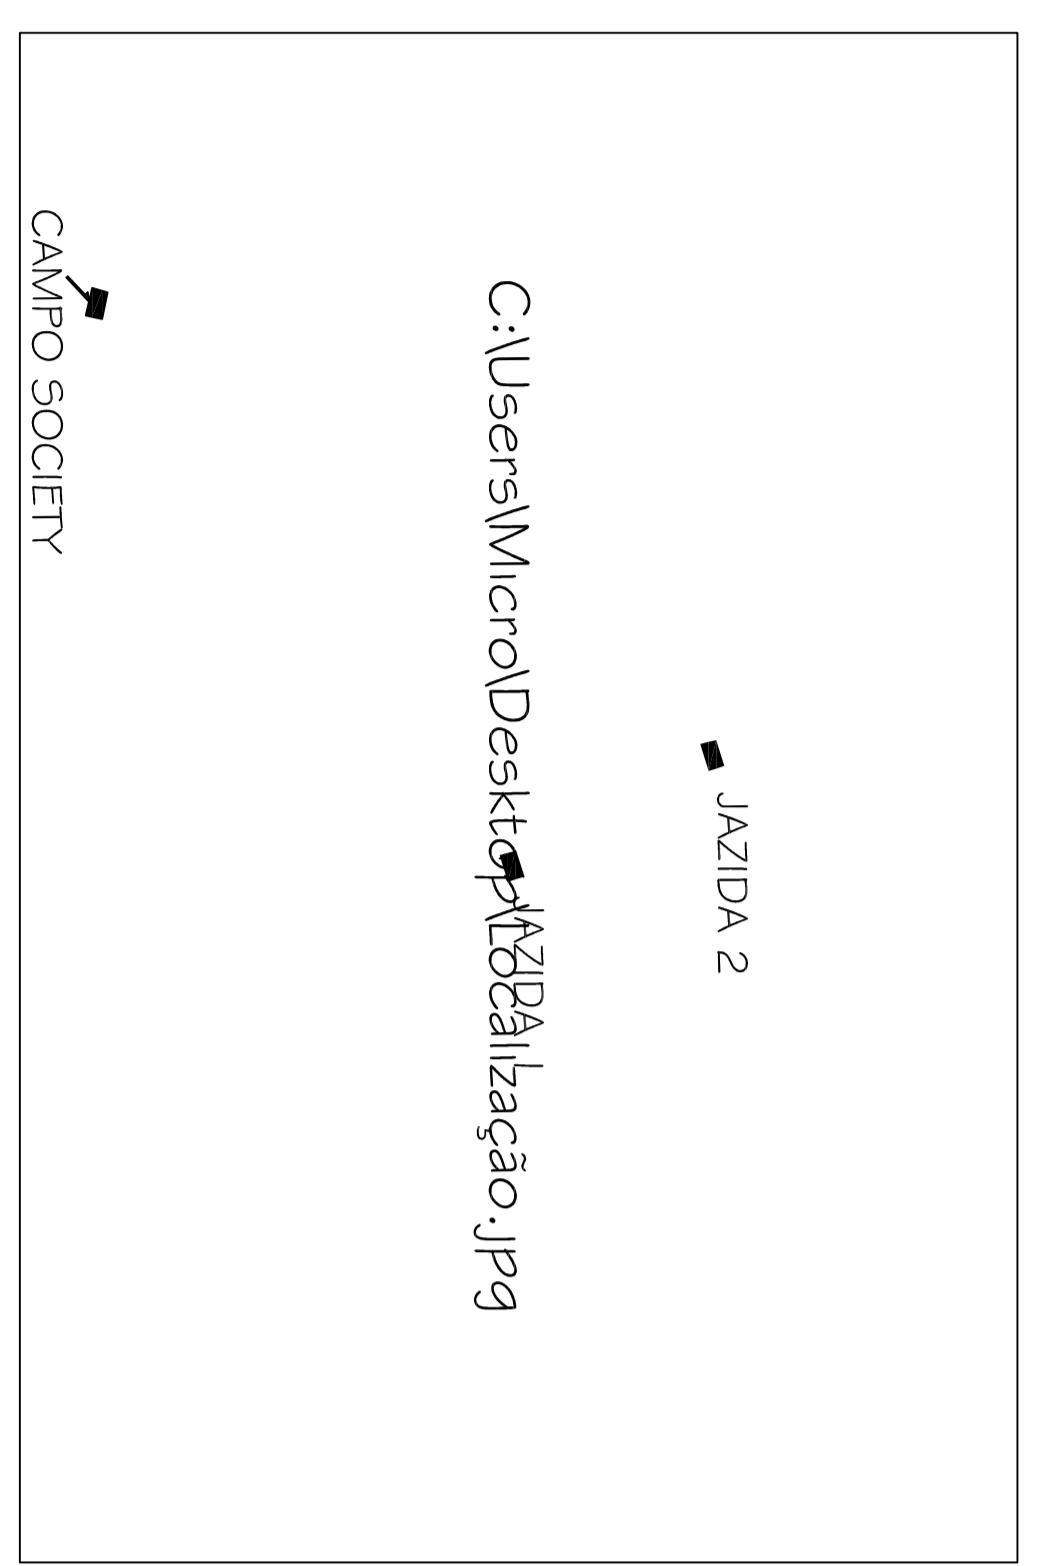

PREFEITURA MUNICIPAL DE SANTO ANTÔNIO DE PÁDUA Projeto: CONSTRUÇÃO DE CAMPO SOCIETY		
ENDEREÇO:	RUA MIGUEL CABREIRA S/N, BAIRRO CHALÉ - PÁDUA - RJ.	
ESCALA:	FRANQUIA:	PLANTA DE SITUAÇÃO E LOCALIZAÇÃO
INDICADAS	02/05	
AUTOR:	LUIZ ANTONIO C. OLIVEIRA - ENG. CIVIL - CREA 1999120062	
ÁREA CONSTRUIDA ENTORNO:	184,00 M2	
ÁREA CONSTRUIDA CAMPO:	680,00 M2	
ÁREA CONSTRUIDA TOTAL:	864,00 M2	
VISTO:		
data:		

