




Perfil Longitudinal Rua Projetada B

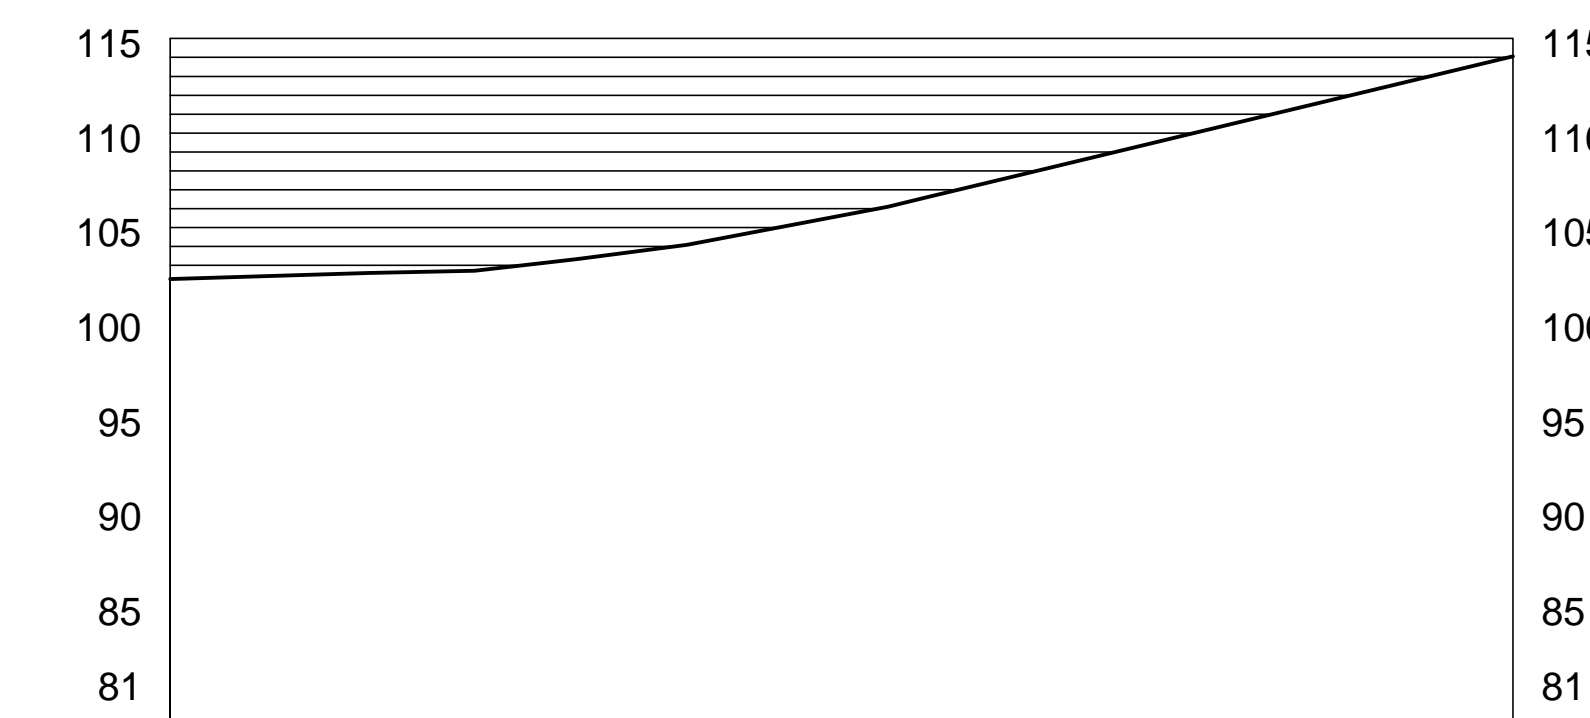

Perfil Longitudinal Rua Projetada C

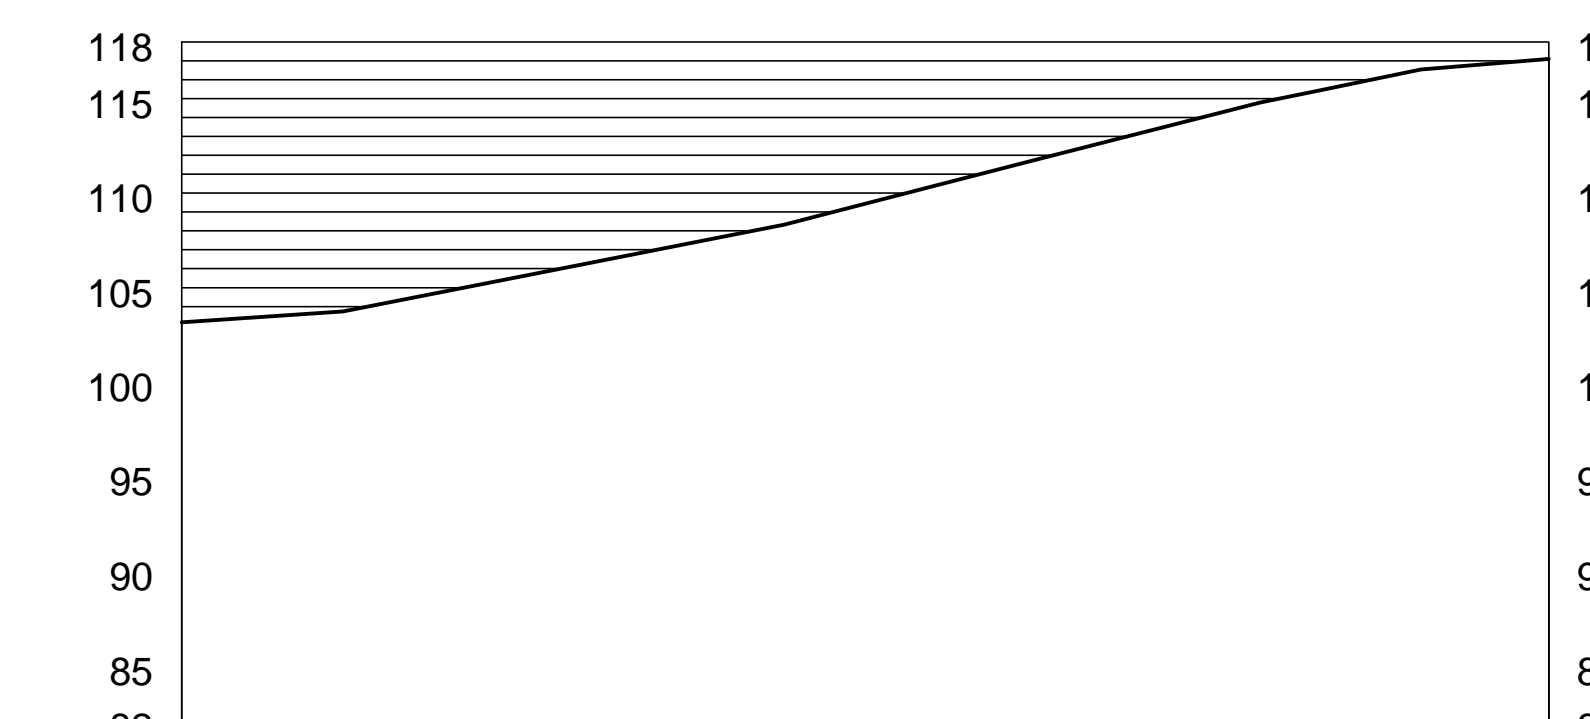


Perfil Longitudinal Rua Projetada D

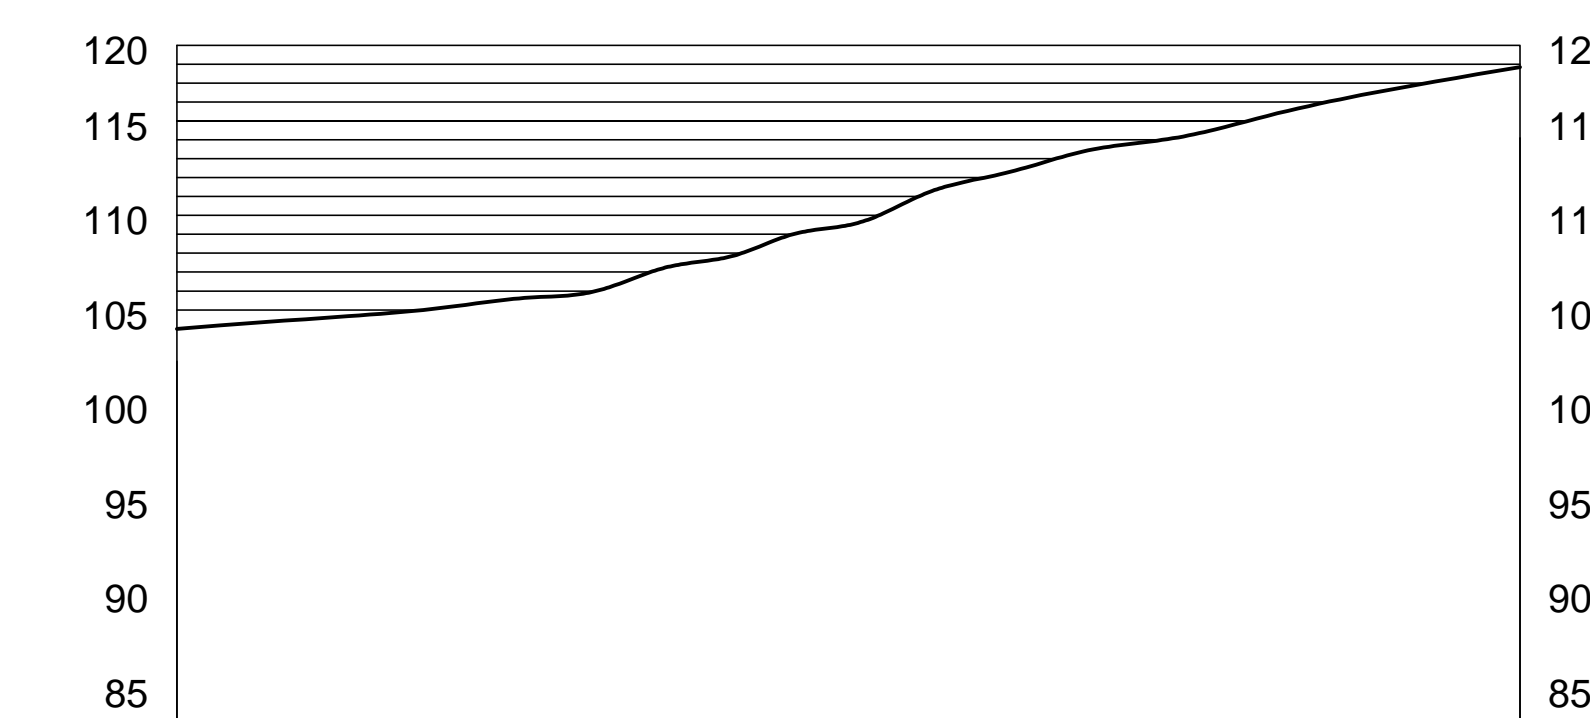

LEGENDA

- Conformação Transversal
- Base
- Área
- Pavimentação em Painéis
- Pav. 0,25 x 0,25 m
- Pav. 0,25 x 0,25 m
- Delimitação da via existente

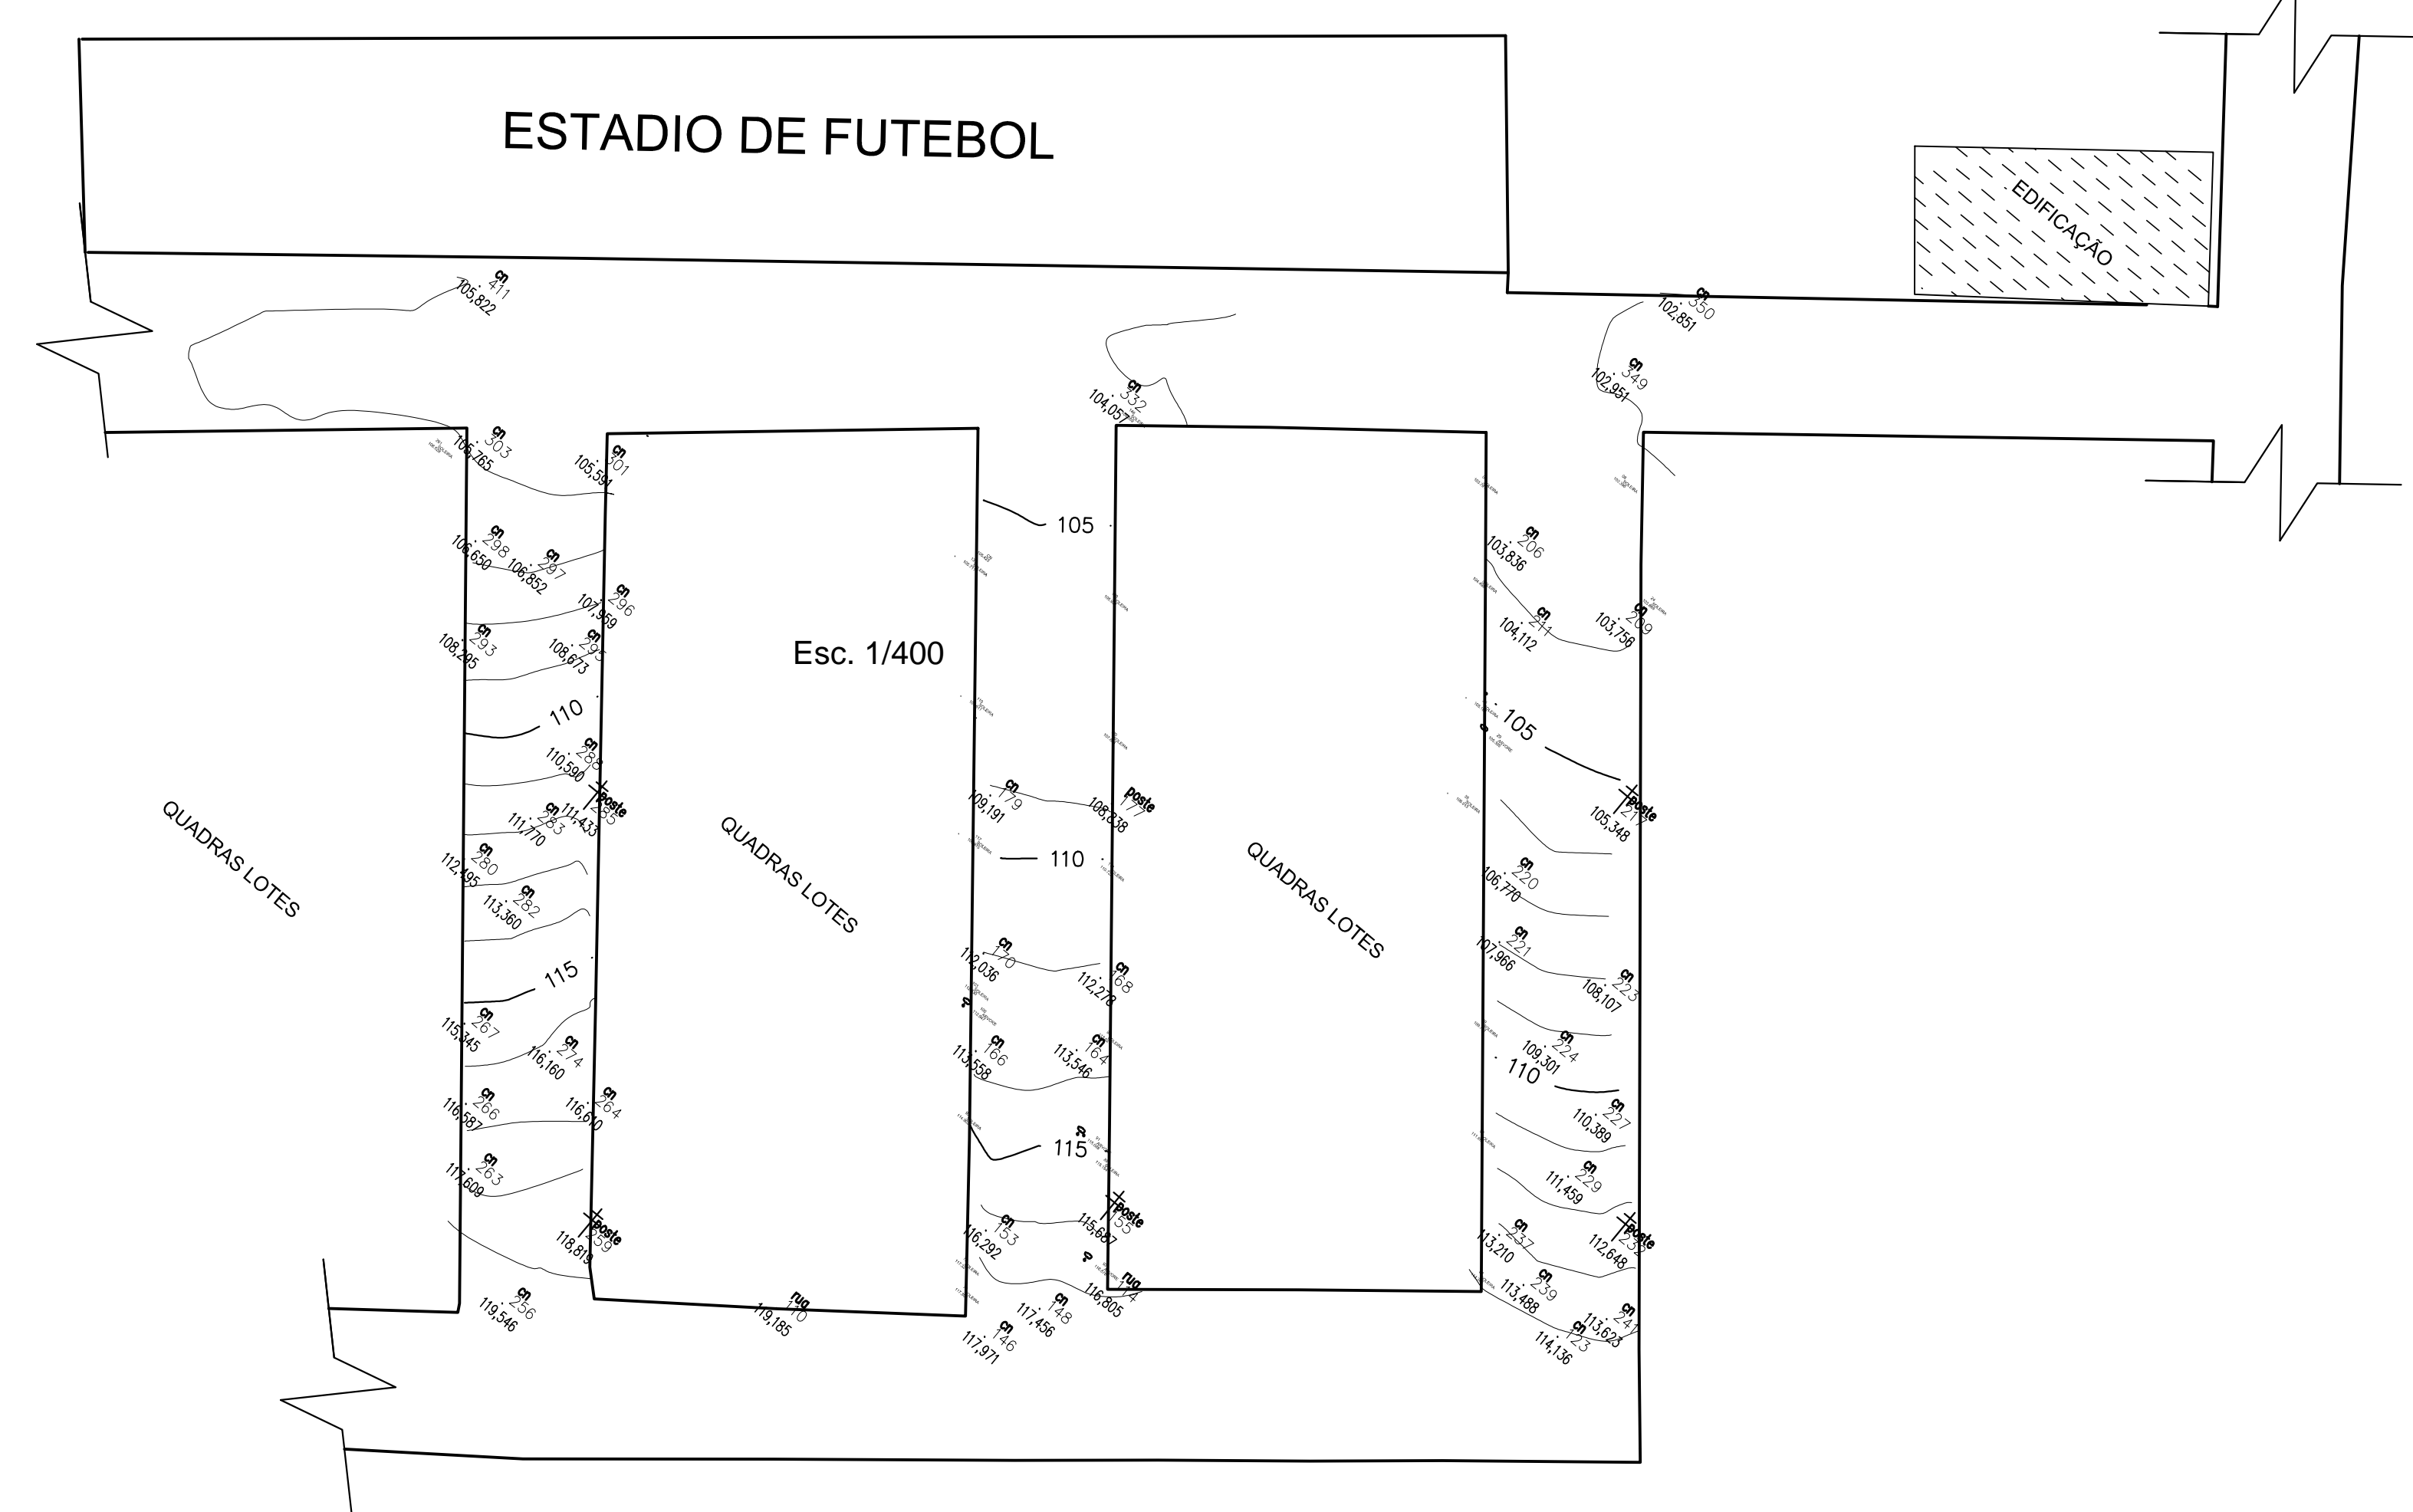

TOPOGRAFIA
Esc. 1/400

PREFEITURA MUNICIPAL DE SANTO ANTONIO DE PADUA		
PROJETO: SECOES TRANSVERSAIS, PLANTA TOPGRAFICA E PERFIS LONGITUDINAIS		
ENDEREÇO: RUA - CENTRO - PADUA - R.J.		
ESCALA: INDICADAS	PRANCHA: 01/01	PLANTA DE SITUACAO
AUTOR: Jefferson Guilherme Teixeira		
NUMERO DO PROCESSO:	NUMERO DA OBSERVACAO:	
VISTO:		
data:		

