




CALCADAS A DEMOLIR, BARRACAO E ELEMENTOS DE REDE DE DRENAGEM  
Esc. 1/400

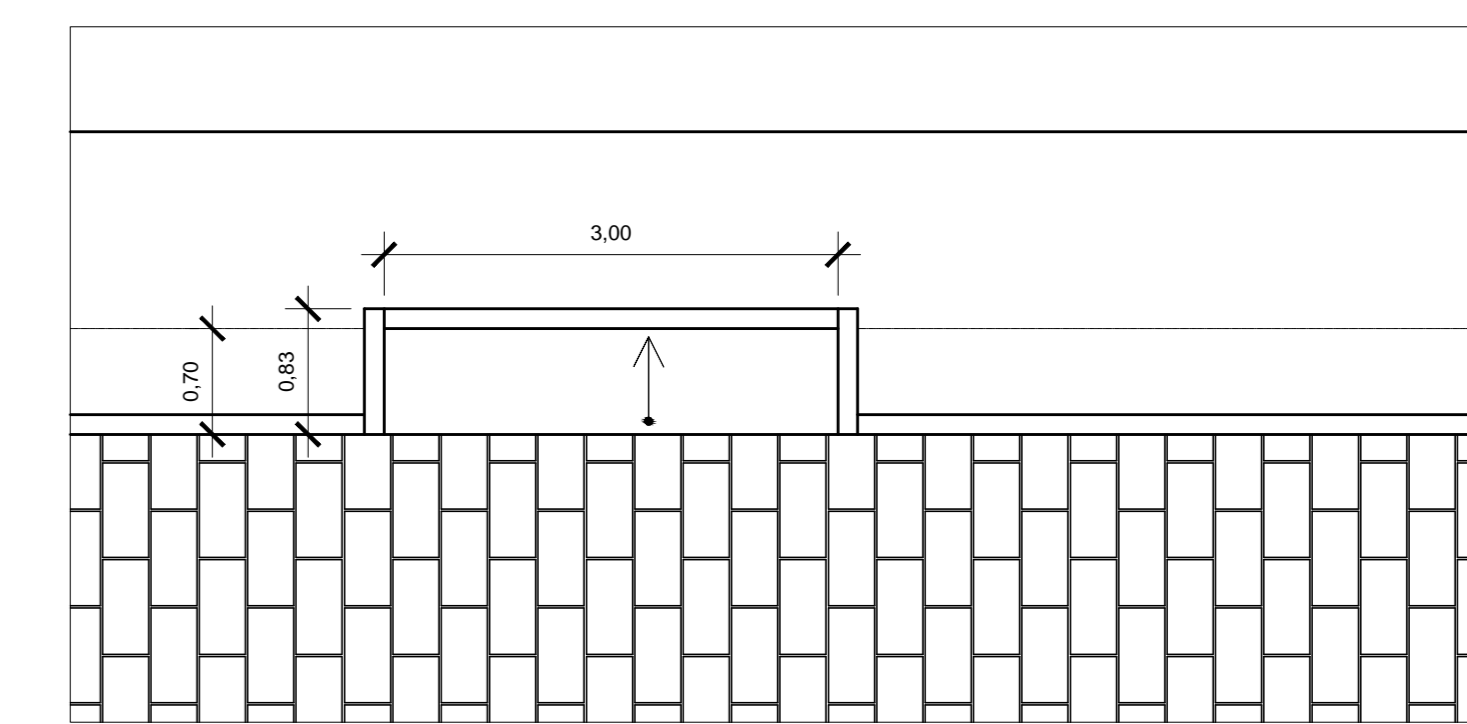


DETALHE DA RAMPA DE GARAGEM  
Esc. 1/50

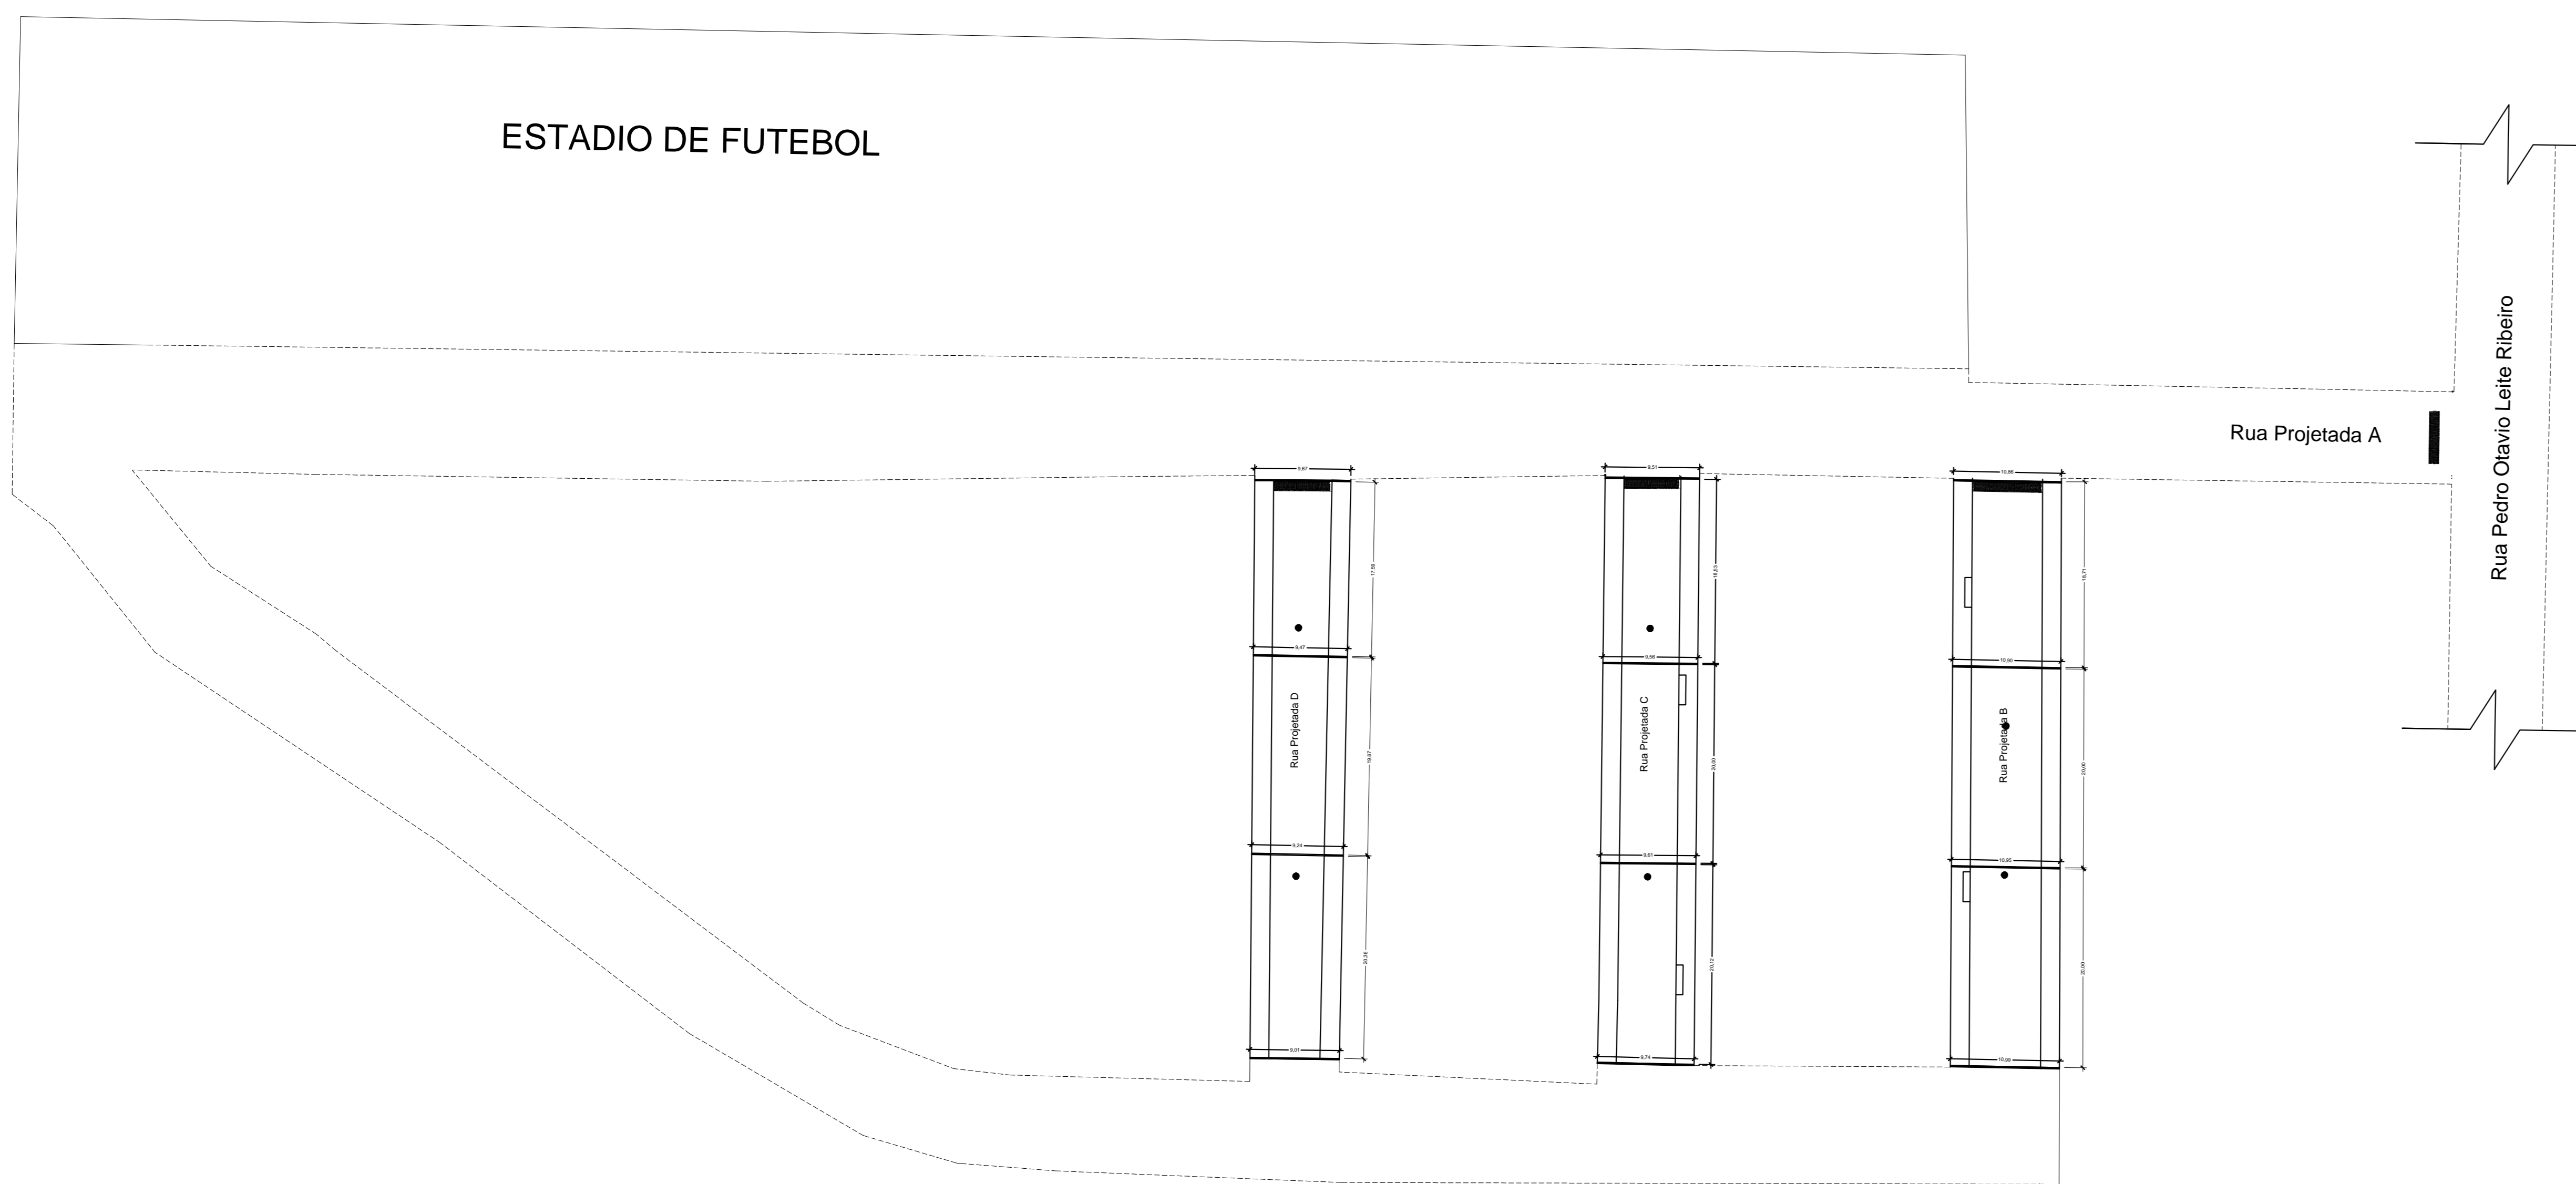

CALCADAS A CONSTRUIR e ELEMENTOS DA REDE DE ESGOTO  
Esc. 1/400

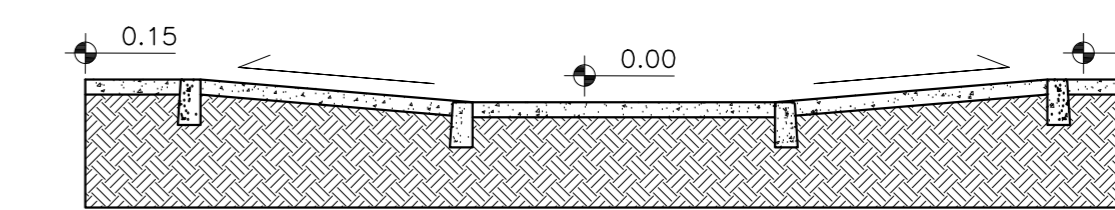

DETALHE DA RAMPA DE ACESSIBILIDADE  
Esc. 1/50

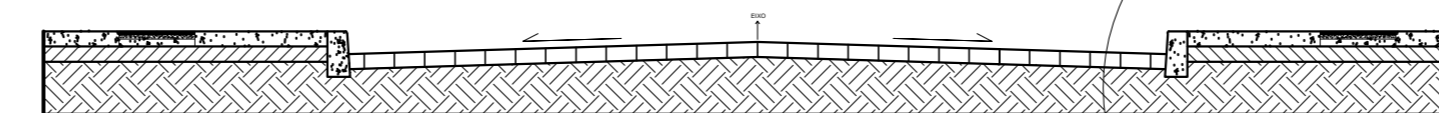

DETALHES DA SECAO TRANSVERSAL DAS CALCADAS

PREFEITURA MUNICIPAL DE SANTO ANTONIO DE PADUA

PROJETO:  
BARRACAO, CALCADAS A DEMOLIR, CALCADAS A  
CONSTRUIR, ELEMENTOS DAS REDES DE ESGOTO E  
DRENAGEM

ENDEREÇO:  
RUA - CENTRO - PADUA - RJ.

ESCALA: INDICADAS	PRANCHA: 01/01	PLANTA DE SITUACAO
----------------------	-------------------	--------------------

autor:  
Jefferson Guilherme Teixeira

NUMERO DO PROCESSO: NUMERO DA OBSERVACAO:

VISTO:

data:

