




CALCADAS A DEMOLIR, BARRACAO E ELEMENTOS DE REDE DE DRENAGEM
Esc. 1/400

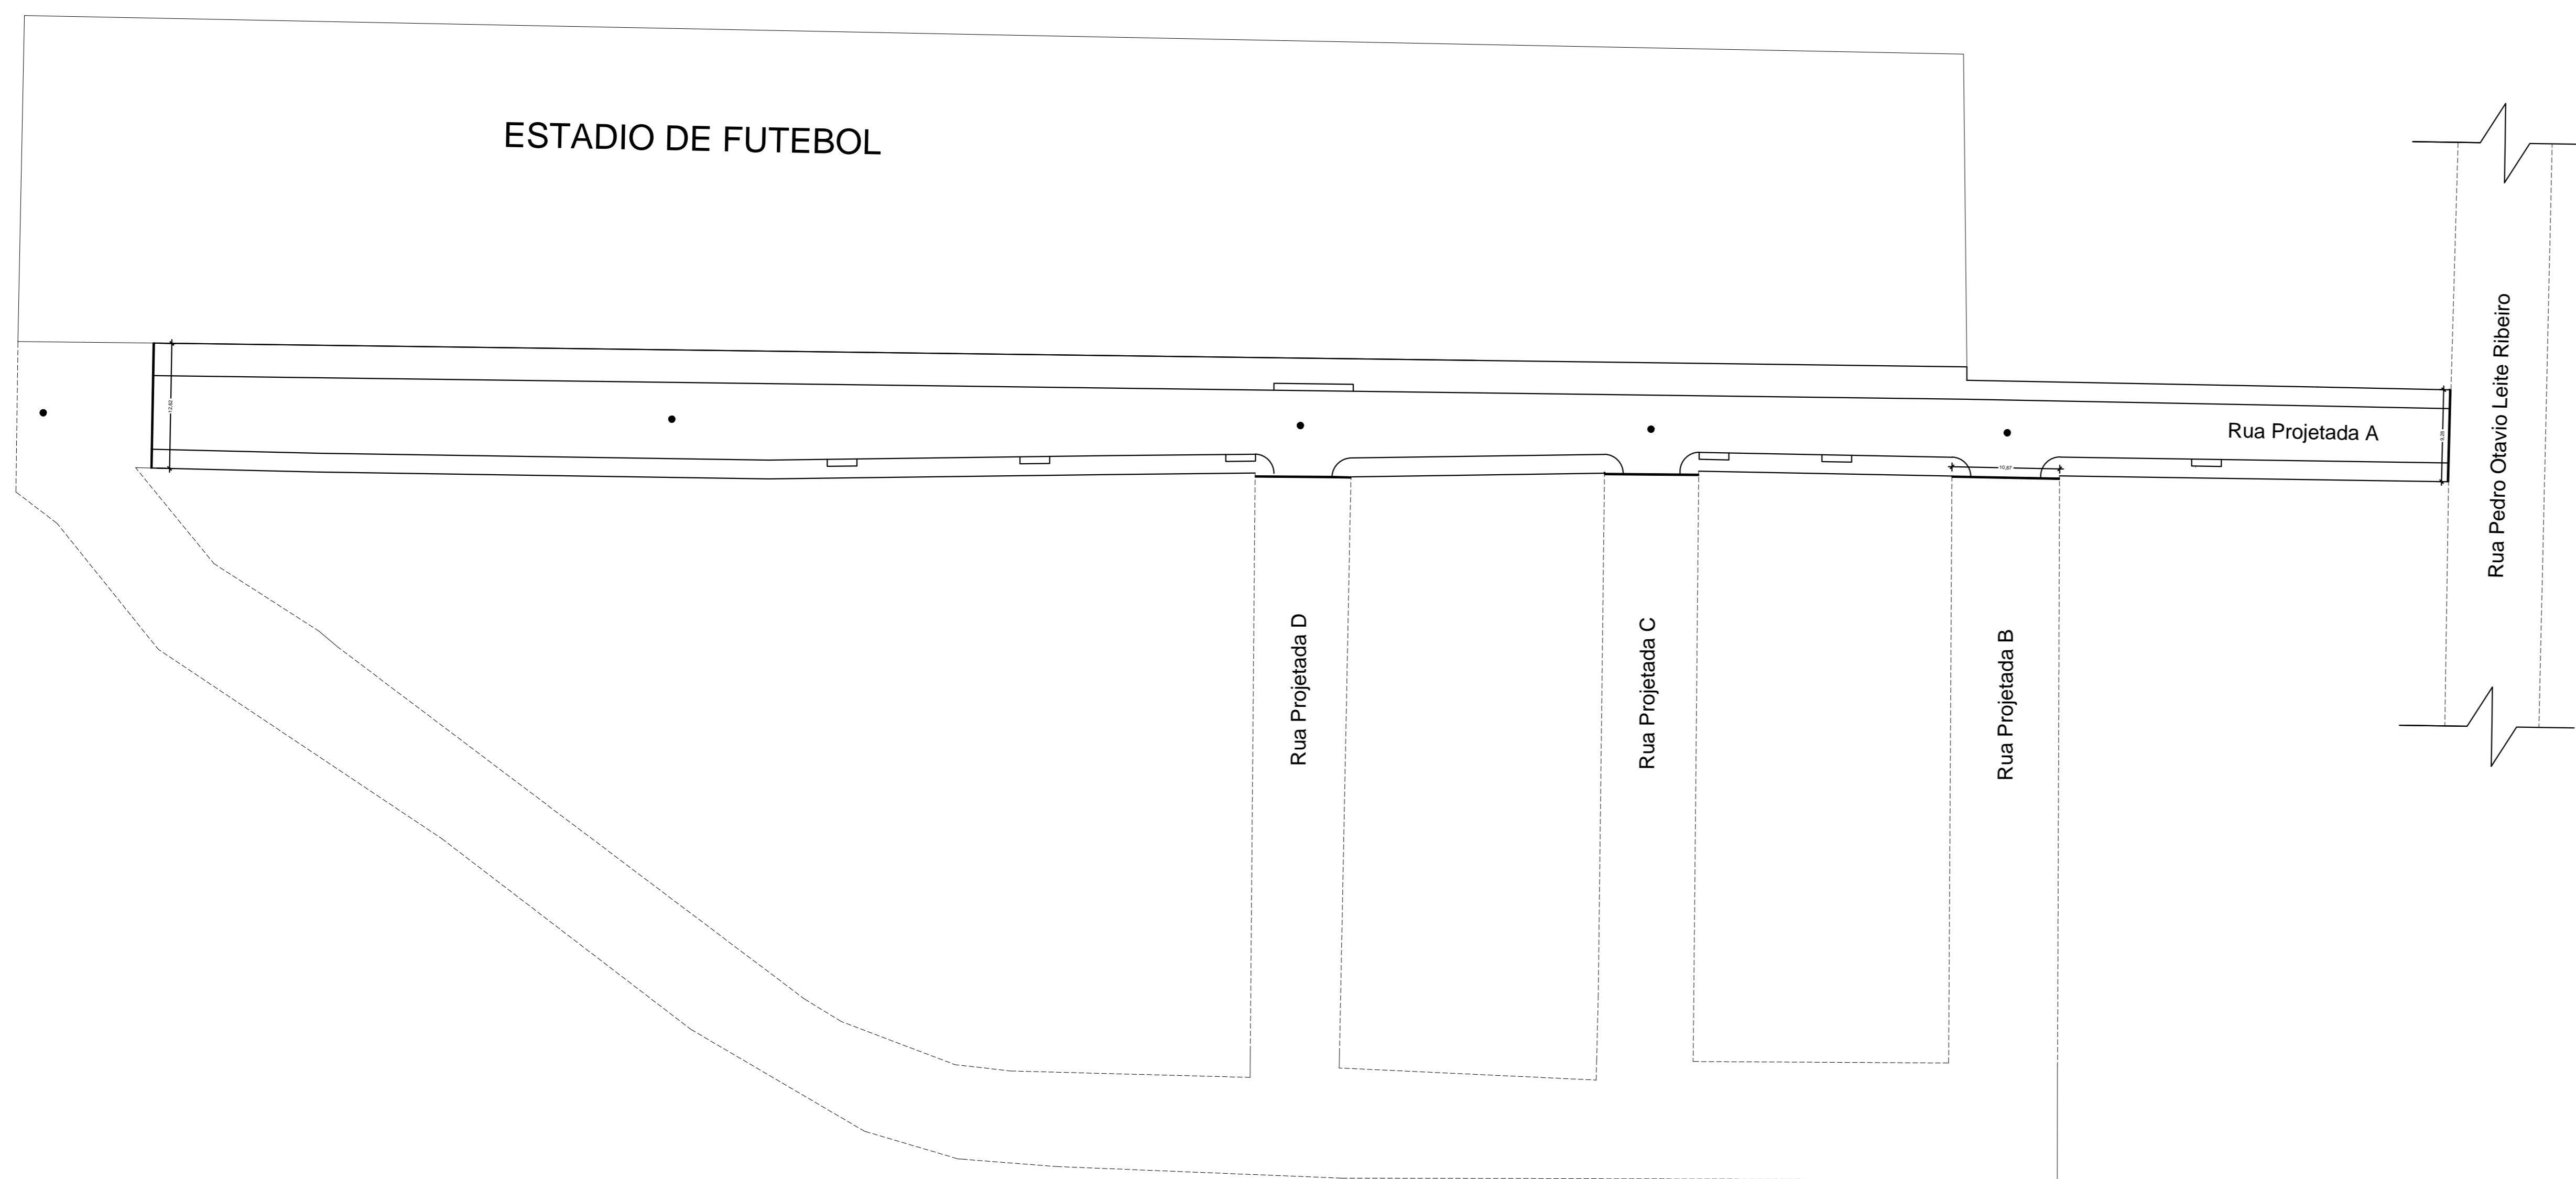


CALCADAS A CONSTRUIR e ELEMENTOS DA REDE DE ESGOTO
Esc. 1/400

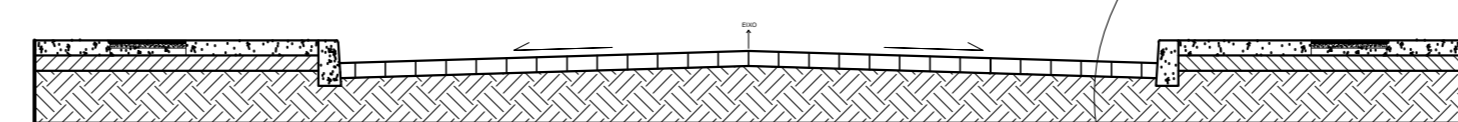


DETALHES DA SECAO TRANSVERSAL DAS CALCADAS

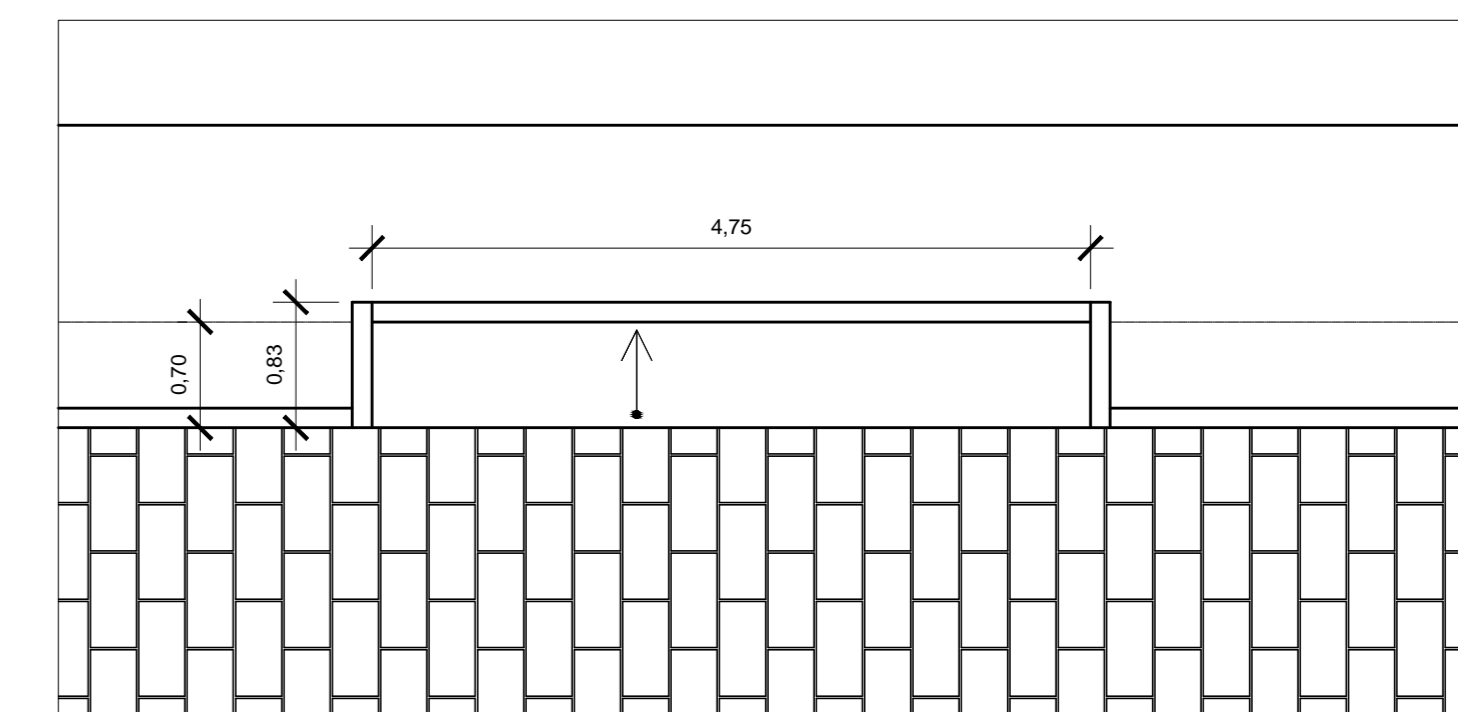


DETALHE DA RAMPA DO ESTADIO
Esc. 1/50

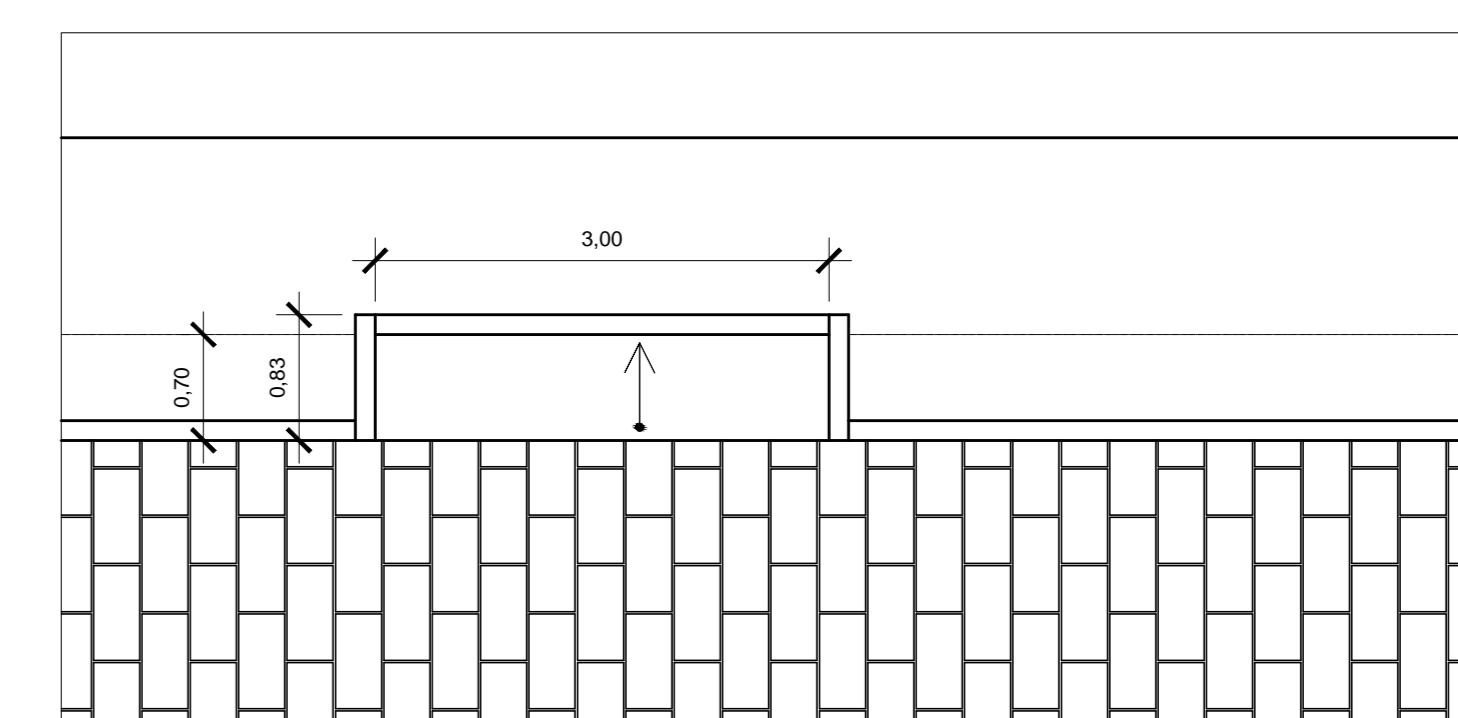

DETALHE DA RAMPA DE GARAGEM
Esc. 1/50

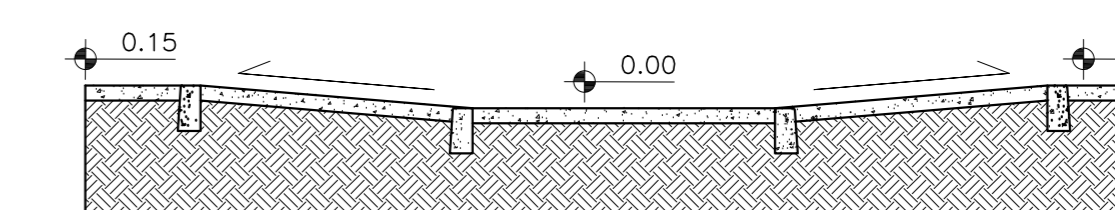

DETALHE DA RAMPA DE ACESSIBILIDADE
Esc. 1/50

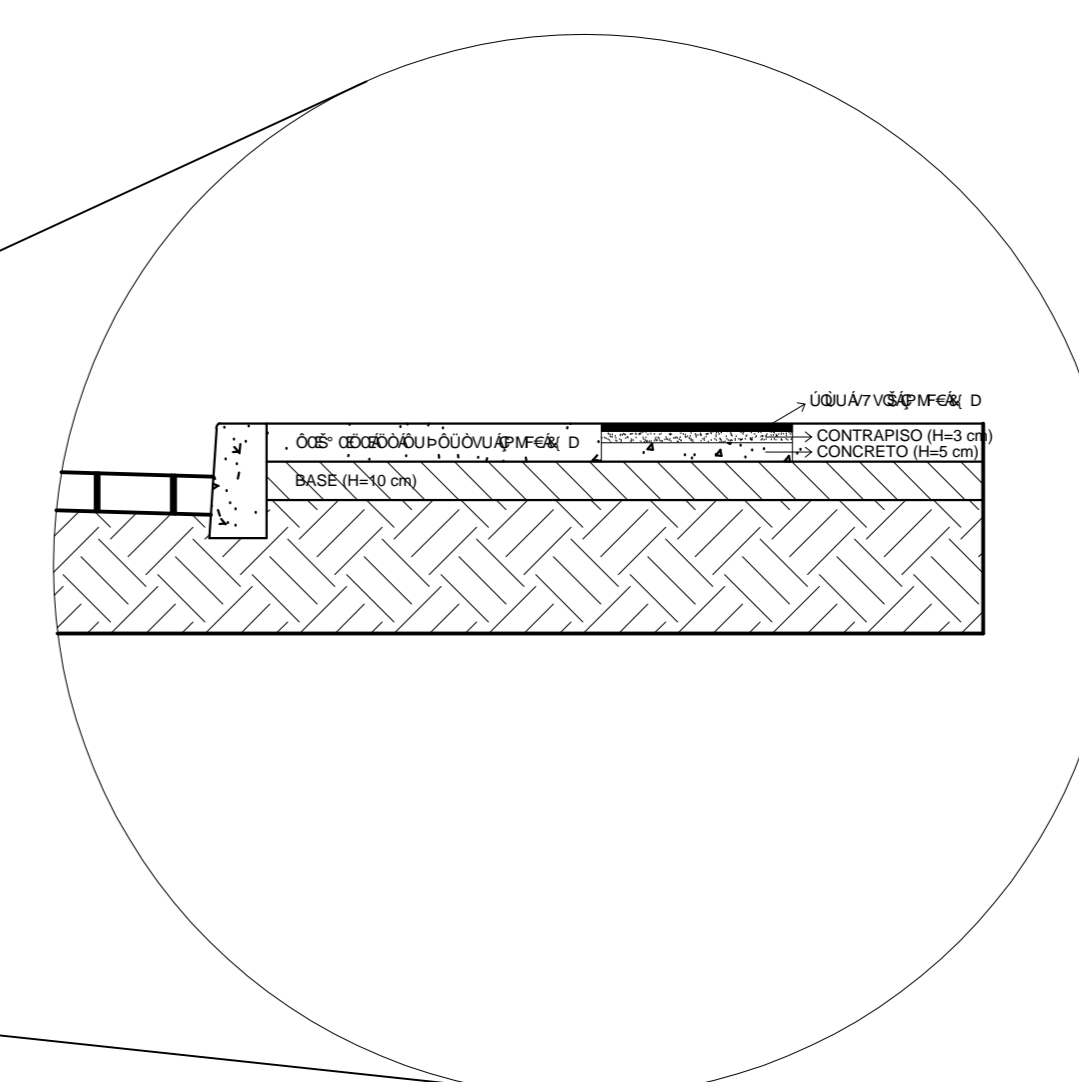

PREFEITURA MUNICIPAL DE SANTO ANTONIO DE PADUA

PROJETO:
BARRACAO, CALCADAS A DEMOLIR, CALCADAS A CONSTRUIR, ELEMENTOS DAS REDES DE ESGOTO E DRENAGEM

ENDEREÇO:
RUA - CENTRO - PADUA - RJ.

ESCALA: INDICADAS	PRANCHA: 01/01	PLANTA DE SITUACAO
----------------------	-------------------	--------------------

autor:
Jefferson Guilherme Teixeira

NUMERO DO PROCESSO: NUMERO DA OBSERVACAO:

VISTO:

data:

