


P1=P2

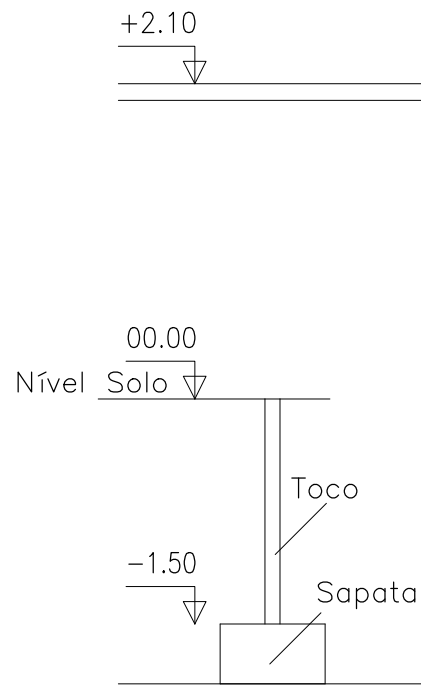

Pilares que terminam em TOPO
Concreto: C25, em geral
Aço: CA-50-A e CA-60-B
Escala: 1:50

Projeto: PREFEITURA_STO_ATO_DE_PÁDUA
AÇO CA 50 - FCK = 25 MPA

Data:
29/06/2015

Local: STO ATO DE PÁDUA

Nome: PRAÇA SÃO FÉLIX

Des.no.: Planta: TENSÃO SOLO = 3 KGF/CM2
ARMAÇÃO PILARES

Autor:
PREF. MUN. DE STO. ATO. DE PÁDUA