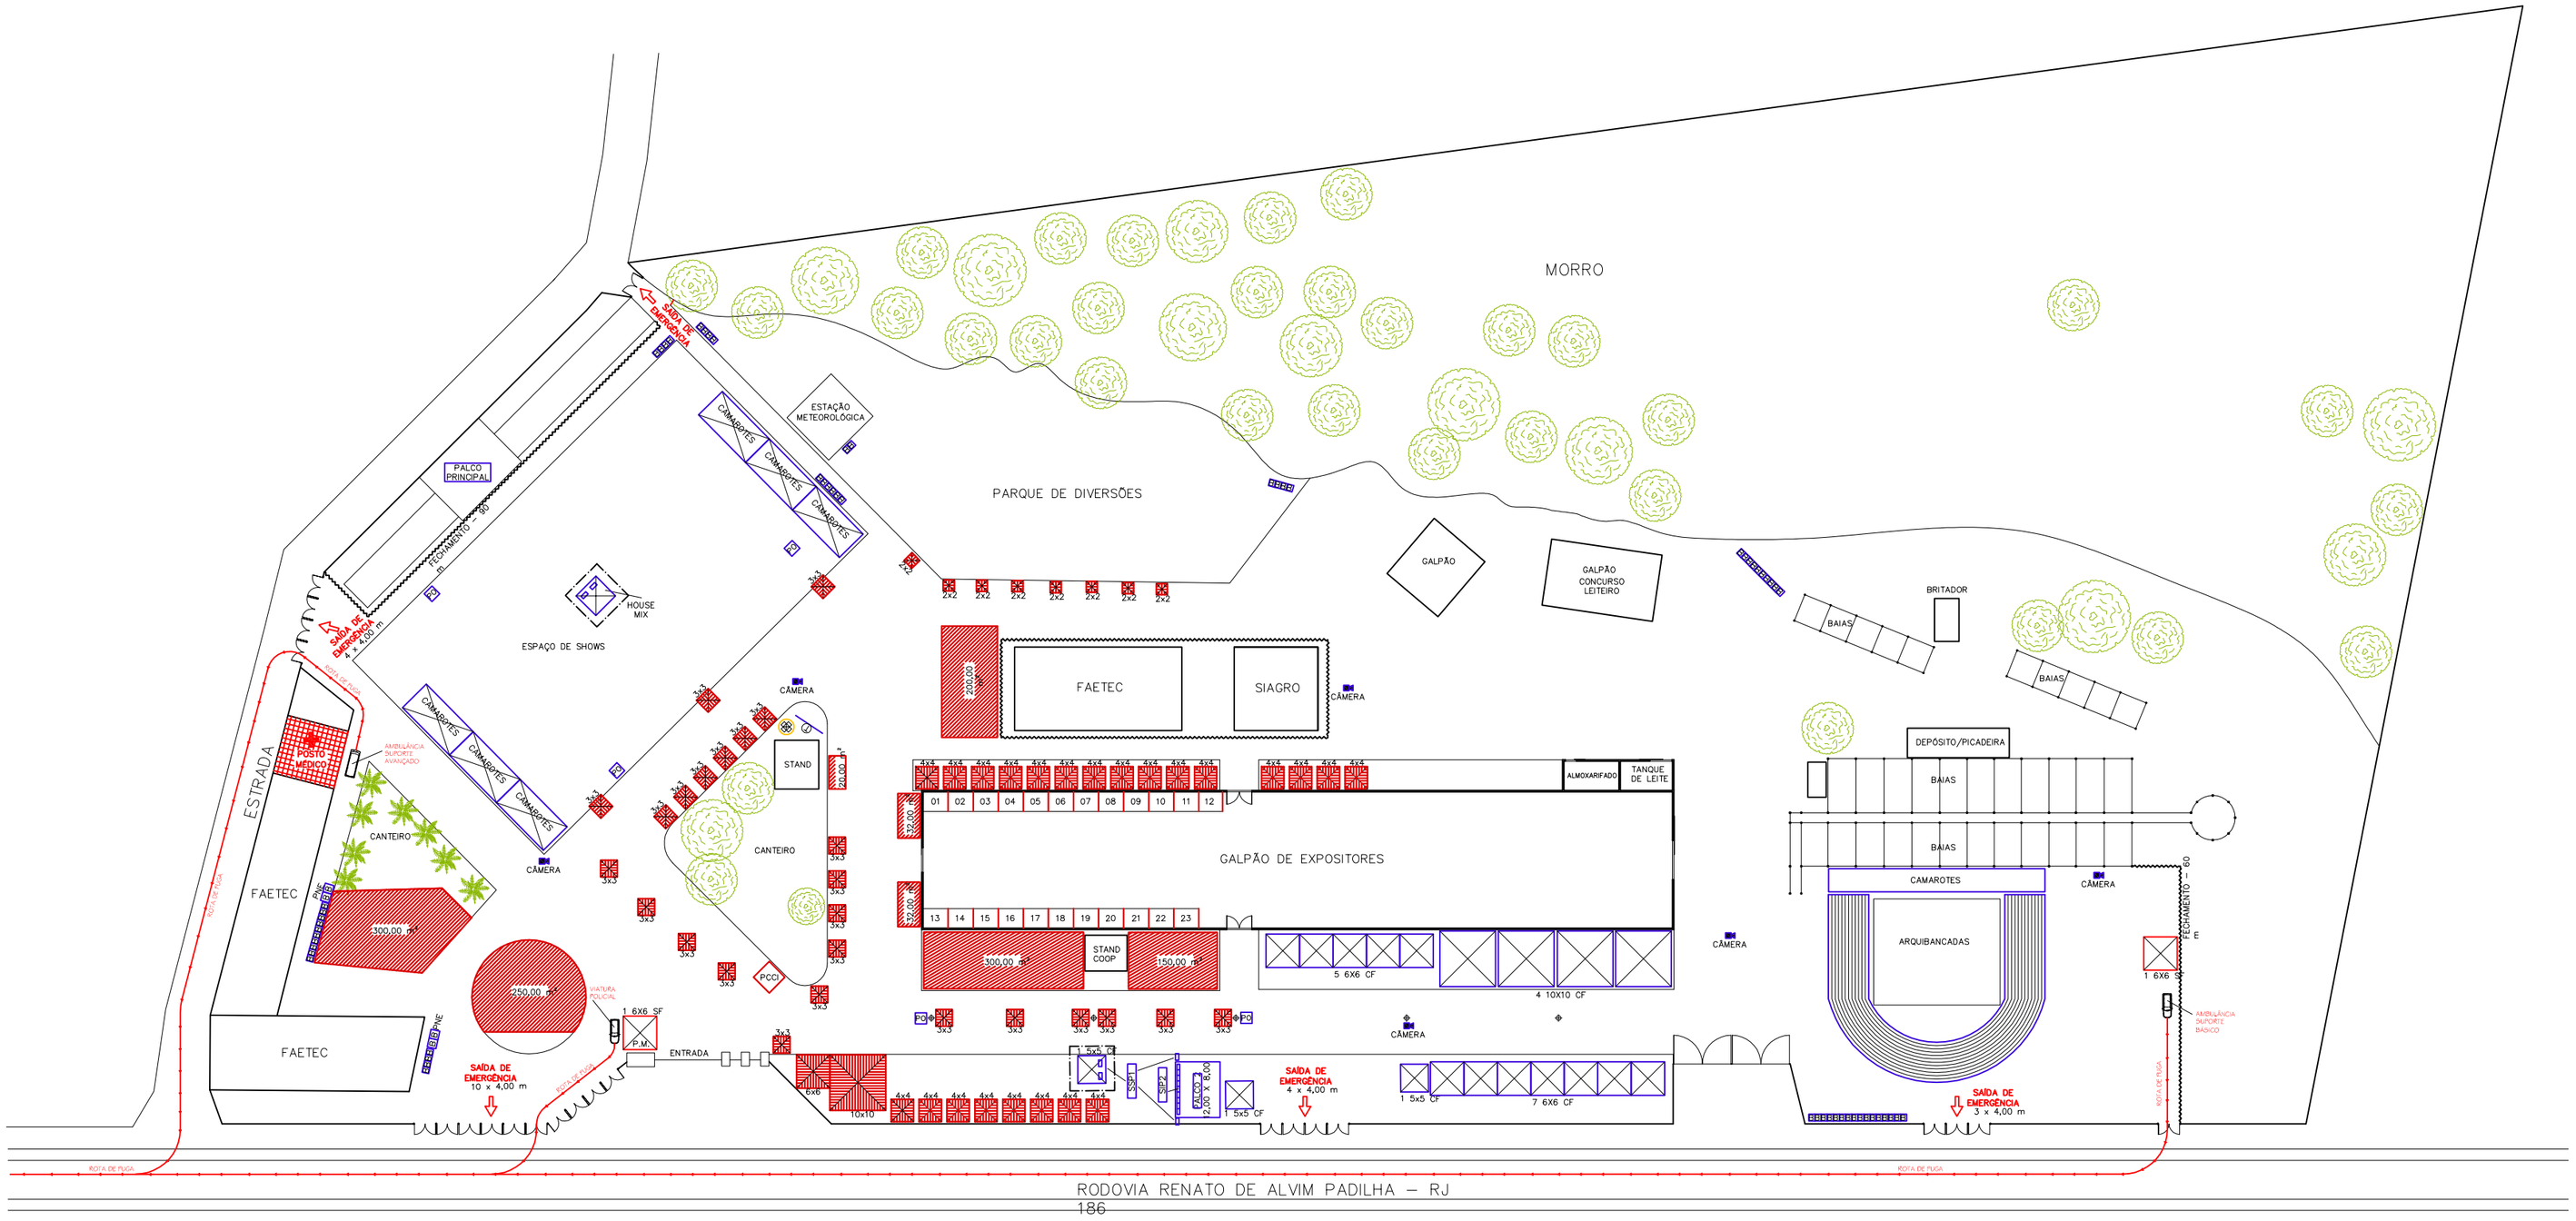

SECRETARIA DE AGRICULTURA

PLANTA DE LAYOUT
ESCALA: 1/1000

ESPAÇOS A SEREM COMERCIALIZADOS

PO PLATAFORMA DE OBSERVAÇÃO (SEGURANÇA)

CÂMERAS (SEGURANÇA)

ROTAS DE FUGA

PREFEITURA MUNICIPAL DE SANTO ANTÔNIO DE PÁDUA		
PROJETO: PARQUE DE EXPOSIÇÕES GOVERNADOR CHAGAS FREITAS - 39ª EXPO PÁDUA - RJ		
ENDEREÇO: RODOVIA RENATO DE ALVIM PADILHA - Km 02 - DIVINÉIA - PÁDUA - RJ.		
ESCALA: INDICADAS	PRANCHA: 01/01	PLANTA DE LAYOUT
Nº PROCESSO:	Nº OBSERVAÇÃO:	
VISTO:		
data:		