



CORTE A - A'
Esc. 1/250

OBSERVAÇÃO:
Prever possibilidade de prolongamento da altura do alambrado, visto que não foi possível projetar, devido aos custos, alturas indicadas para esse tipo de atividade.

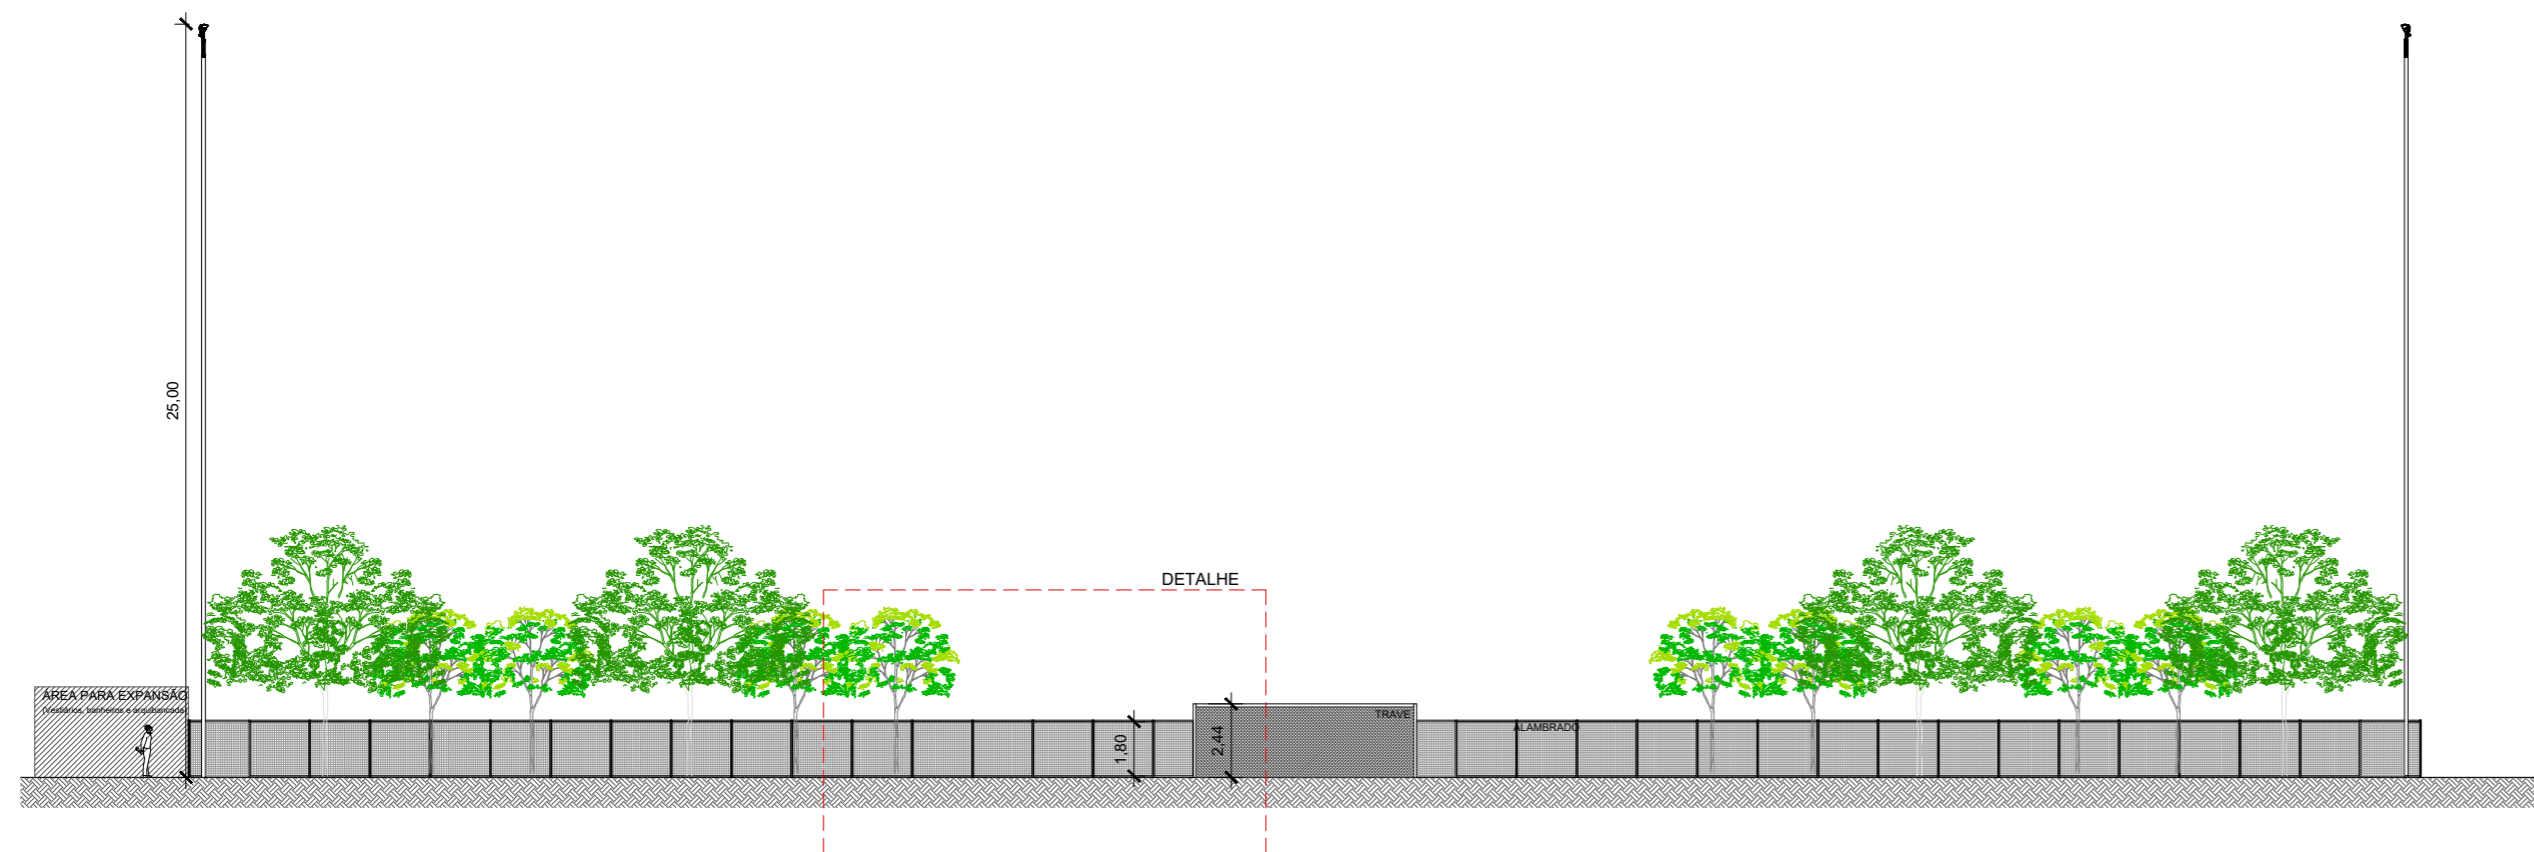

CORTE B - B'
Esc. 1/250

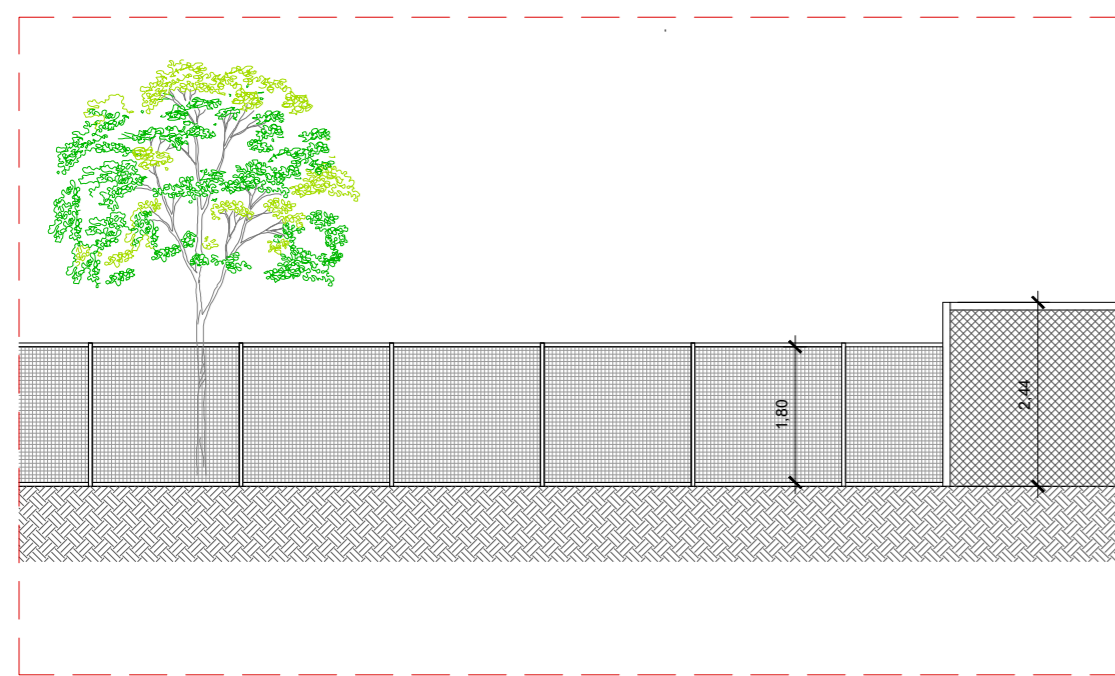

DETALHE
Esc. 1/100

PREFEITURA MUNICIPAL DE SANTO ANTÔNIO DE PÁDUA

PROJETO DE ARQUITETURA - CAMPO DE FUTEBOL

ENDEREÇO:

PROX. RUA DOLORES MOREIRA DA SILVA - BAIRRO MIRANTE - PÁDUA - RJ.

ESCALA:

INDICADAS

PRANCHA:

03/03

PLANTAS ESPECIFICADAS

Nº DA PROPOSTA:

034121/2018

Nº SICONV:

PROJETO DE ARQUITETURA

JÚLIA MAIA LIMA
Arquiteta e Urbanista
CAU N° A119331-7

VISTO:

Data: 17/09/2018

