


VOLUME = 255,750 M3
 CONCRETO = 179,025 M3
 PEDRA DE MÃO = 76,720 M3

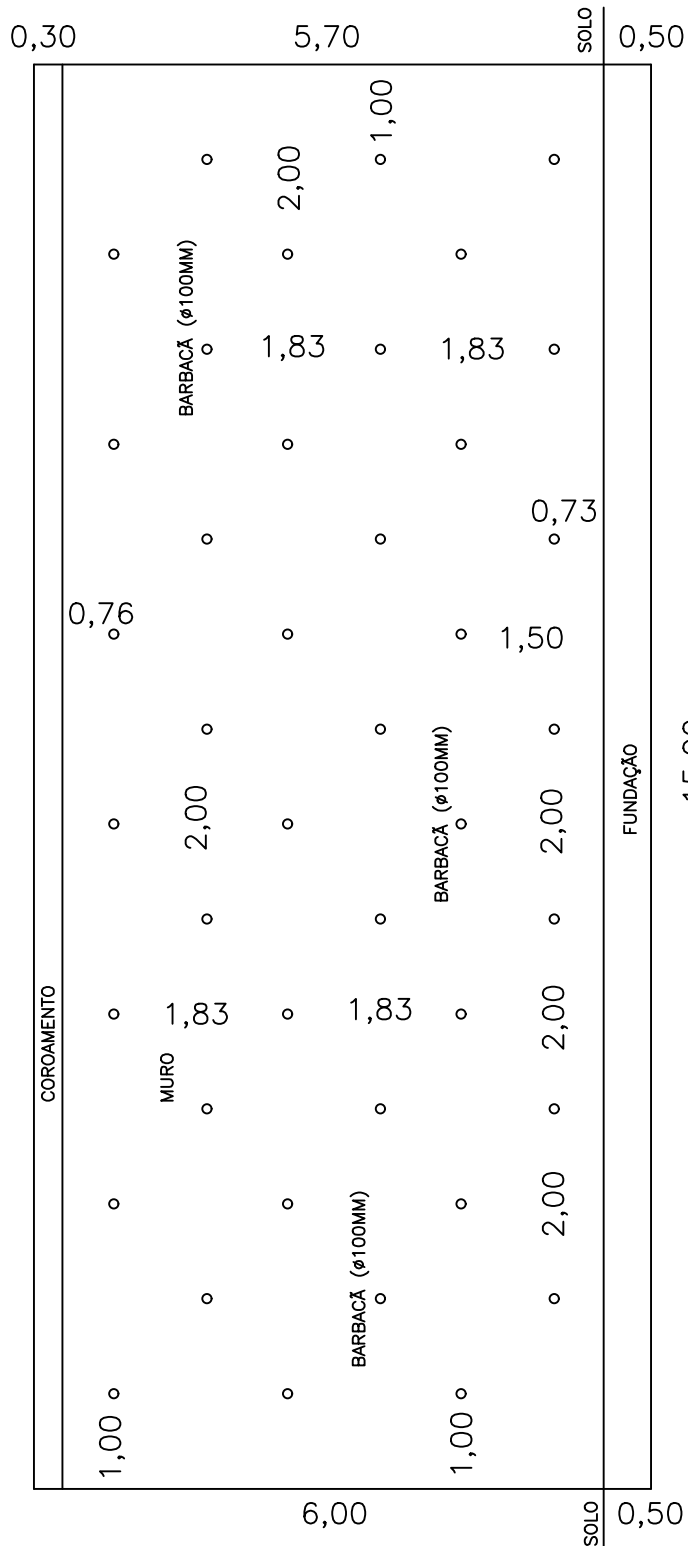

RECOMENDAÇÃO: O MURO DEVE SER EXECUTADO A CADA 2,00 M NO SENTIDO LONGITUDINAL
 A ESCAVAÇÃO DEVE SER INICIALMENTE DE FORMA MECÂNICA, POSTERIORMENTE
 MANUALMENTE

PROJETO MURO CONCRETO CICLÓPICO

RUA JOSÉ P. SALES - S/N

03/04

SANTA AFRA - SAP - RJ

DATA: 23/11/2021

obs: VISTA

C:\Dados\Arq Clientes\OPadrão Marcelo\marca curvas.jpg