




C2: Planta 3

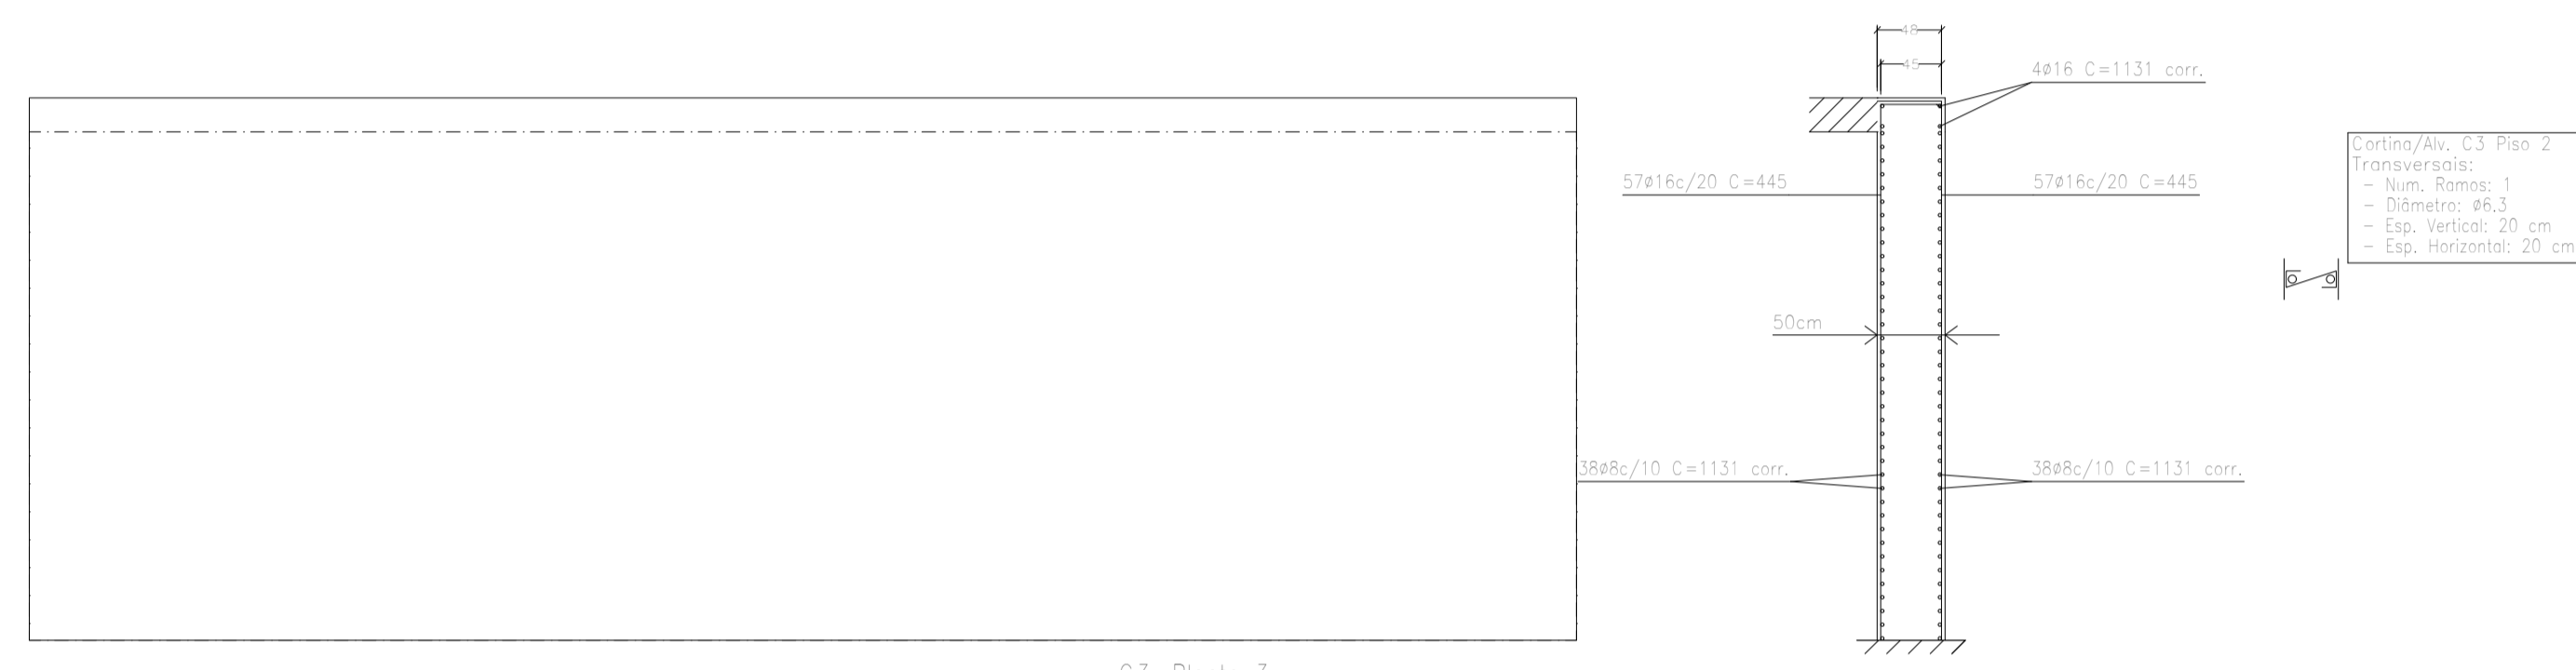

C3: Planta 3

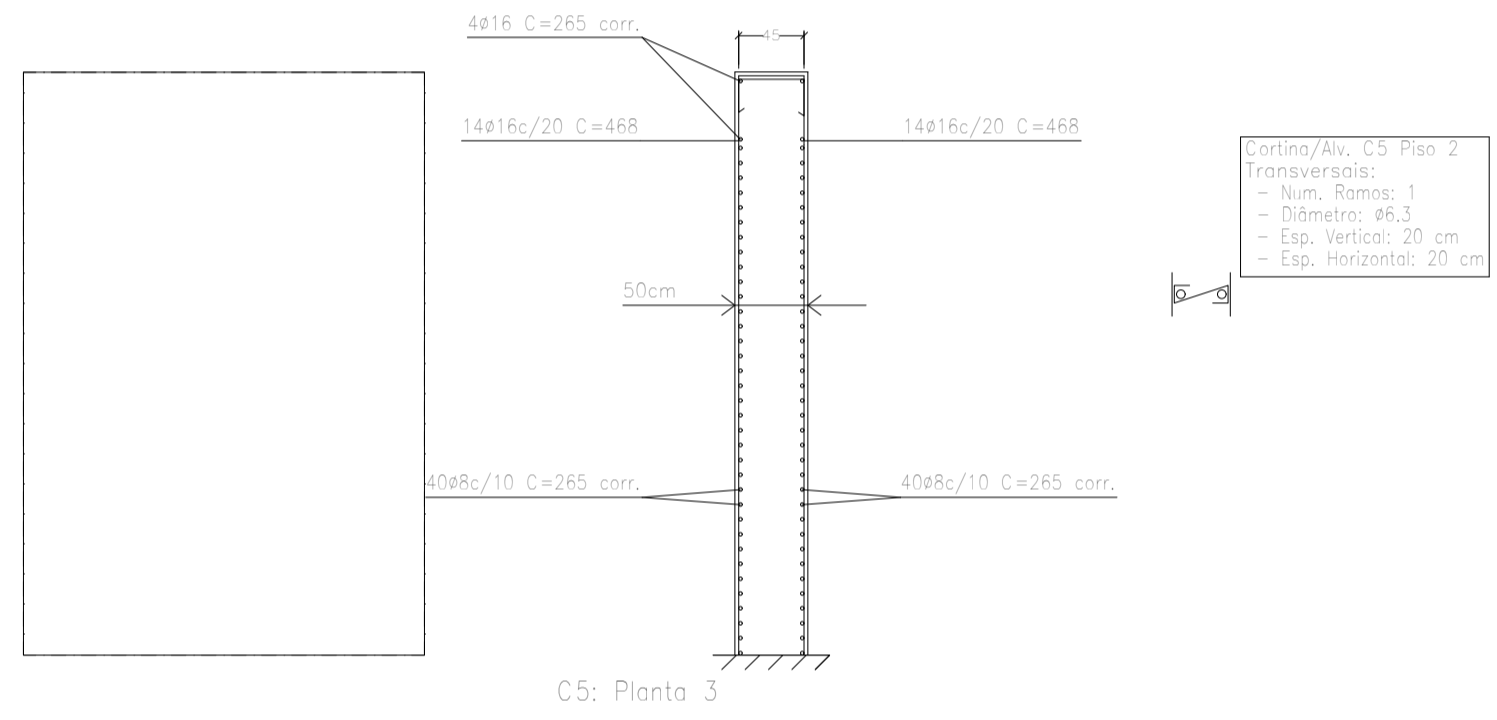


C5: Planta 3

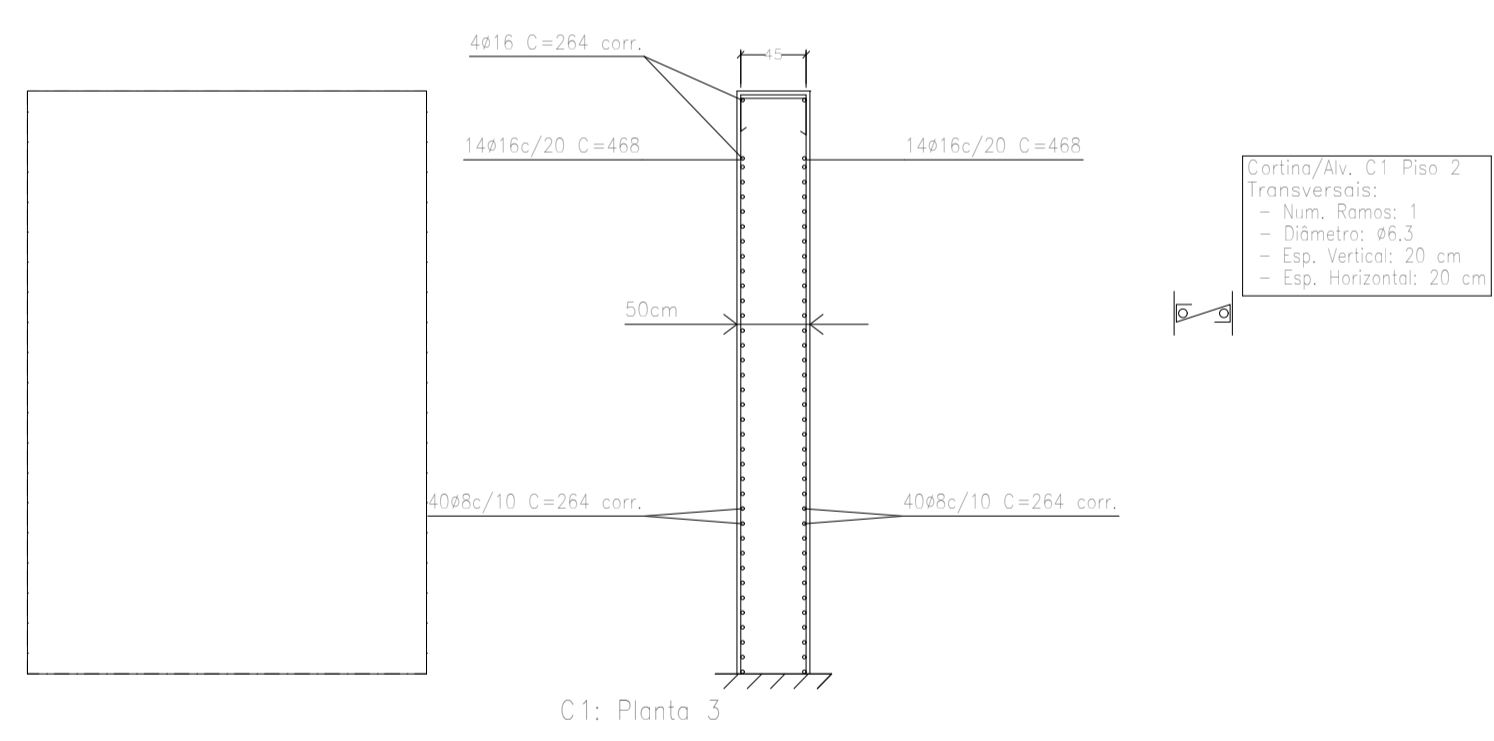


C1: Planta 3

Escala: 1:50  
 PONTE\_CARVALHO\_CONC-PIL\_CORT\_07  
 032022  
 Não se detalham os reforços locais das aberturas.

Resumo Aço	Comp. total (m)	Peso (kg)	Total
Muros de concreto armado			
ÇA-50	ø6.3	1675,9	410
	ø8	2563,9	1012
	ø16	1673,8	2642
			4064

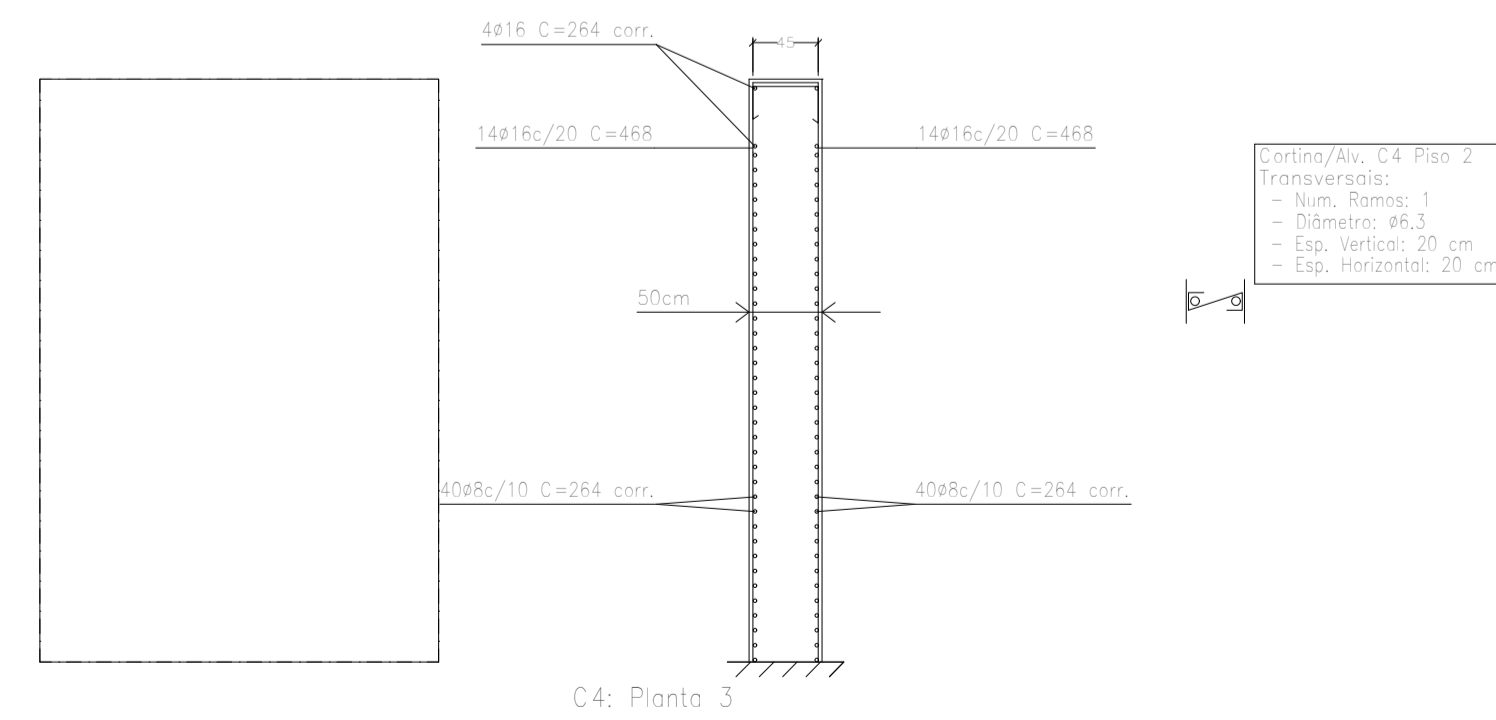

C4: Planta 3

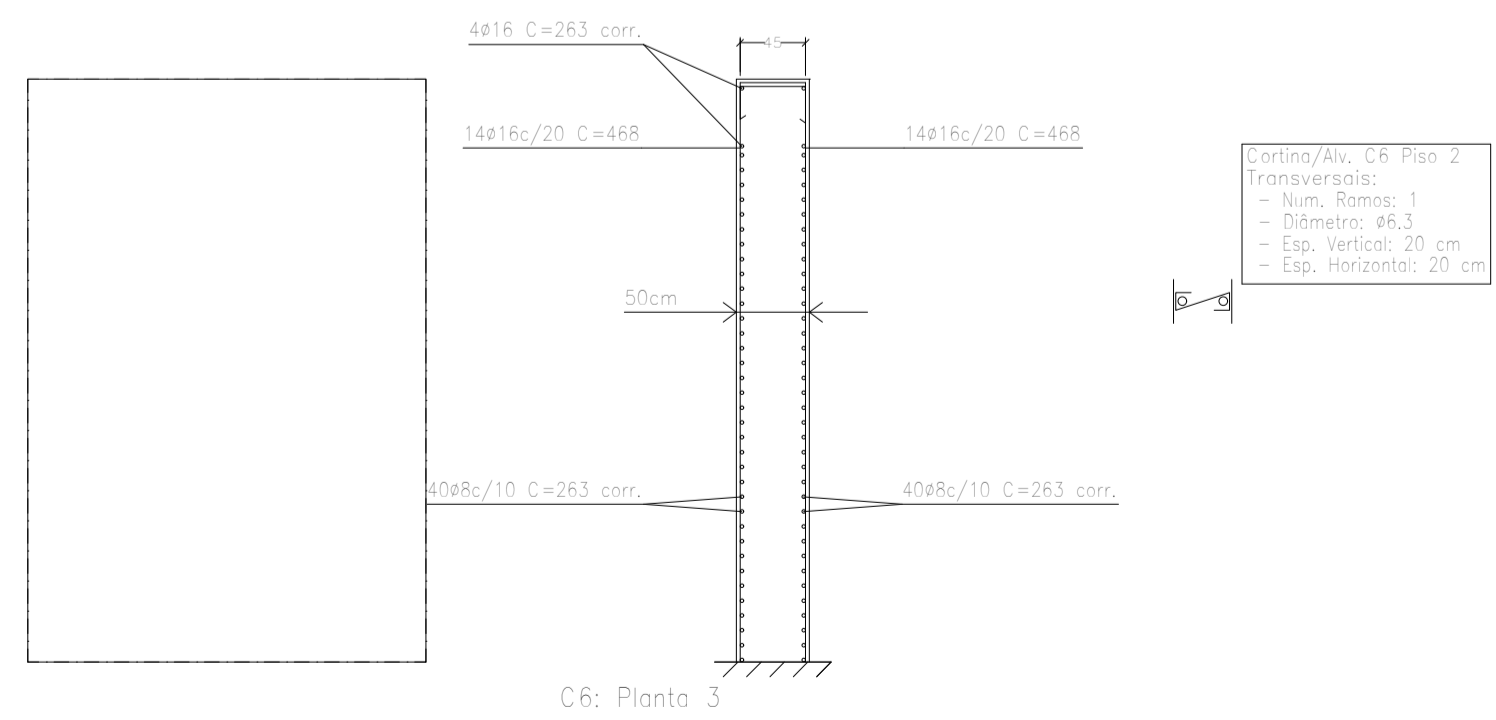

C6: Planta 3

Projeto:	PMSAP	Data:	08/02/2022
Local:	SANTO ANTÔNIO DE PADUA		
Nome:	CORTINA		
Des.no.:	Planta: BAIRRO CARVALHO PONTE RODOVIÁRIA		
Autor:	PMSAP		