


Fundação
Piso
Escala: 1:50

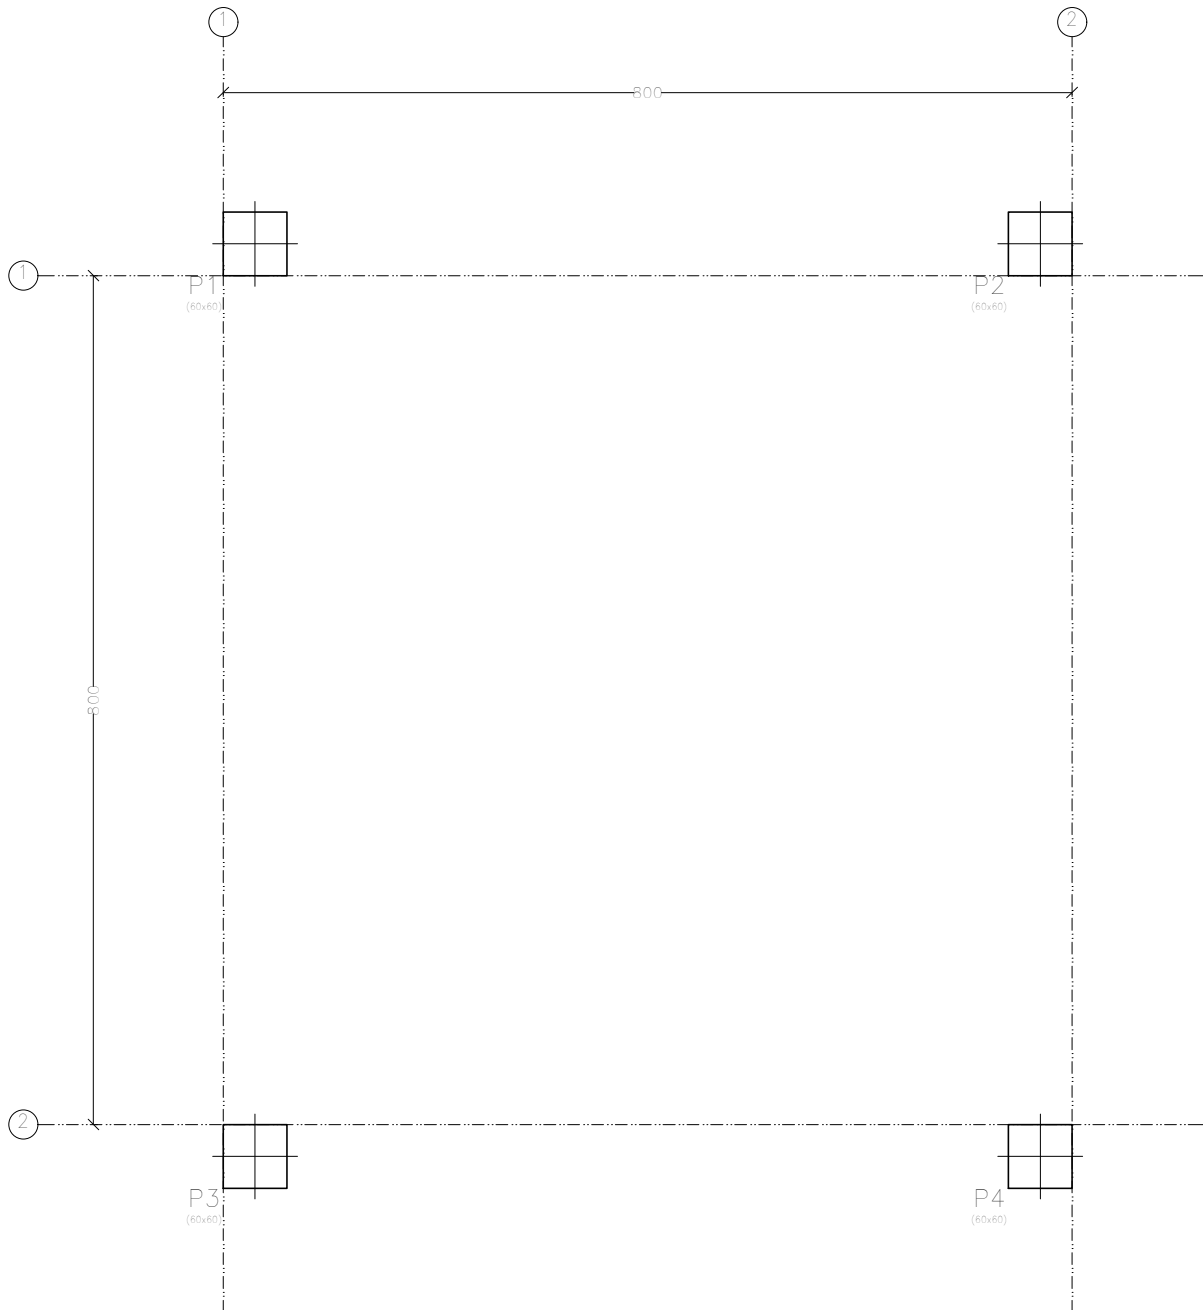

Projeto:	PMSAP	Data:	08/02/2022
Local:	SANTO ANTÔNIO DE PÁDUA		
Nome:	LOCAÇÃO DOS PILARES		
Des.no.:	Planta: POLO INDUSTRIAL II PONTE RODOVIÁRIA		
Autor:	PMSAP		