



**VISTA SUPERIOR**

Esc.: 1:50

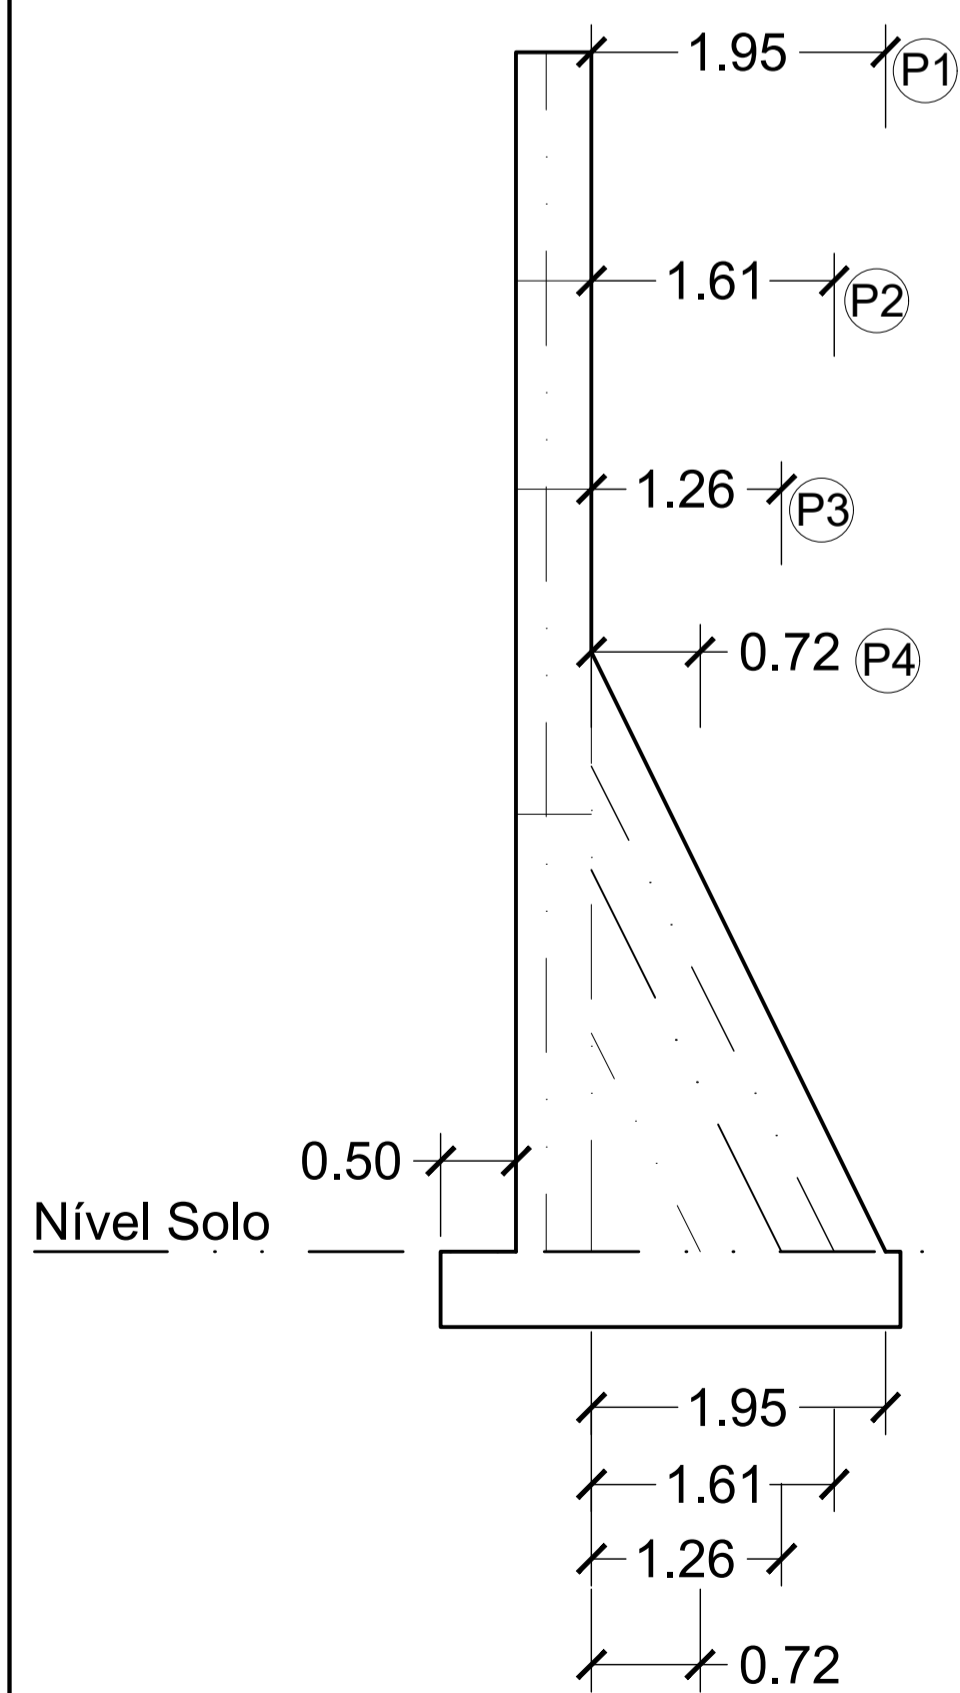


**VISTA LATERAL ESQ.**

Esc.: 1:50

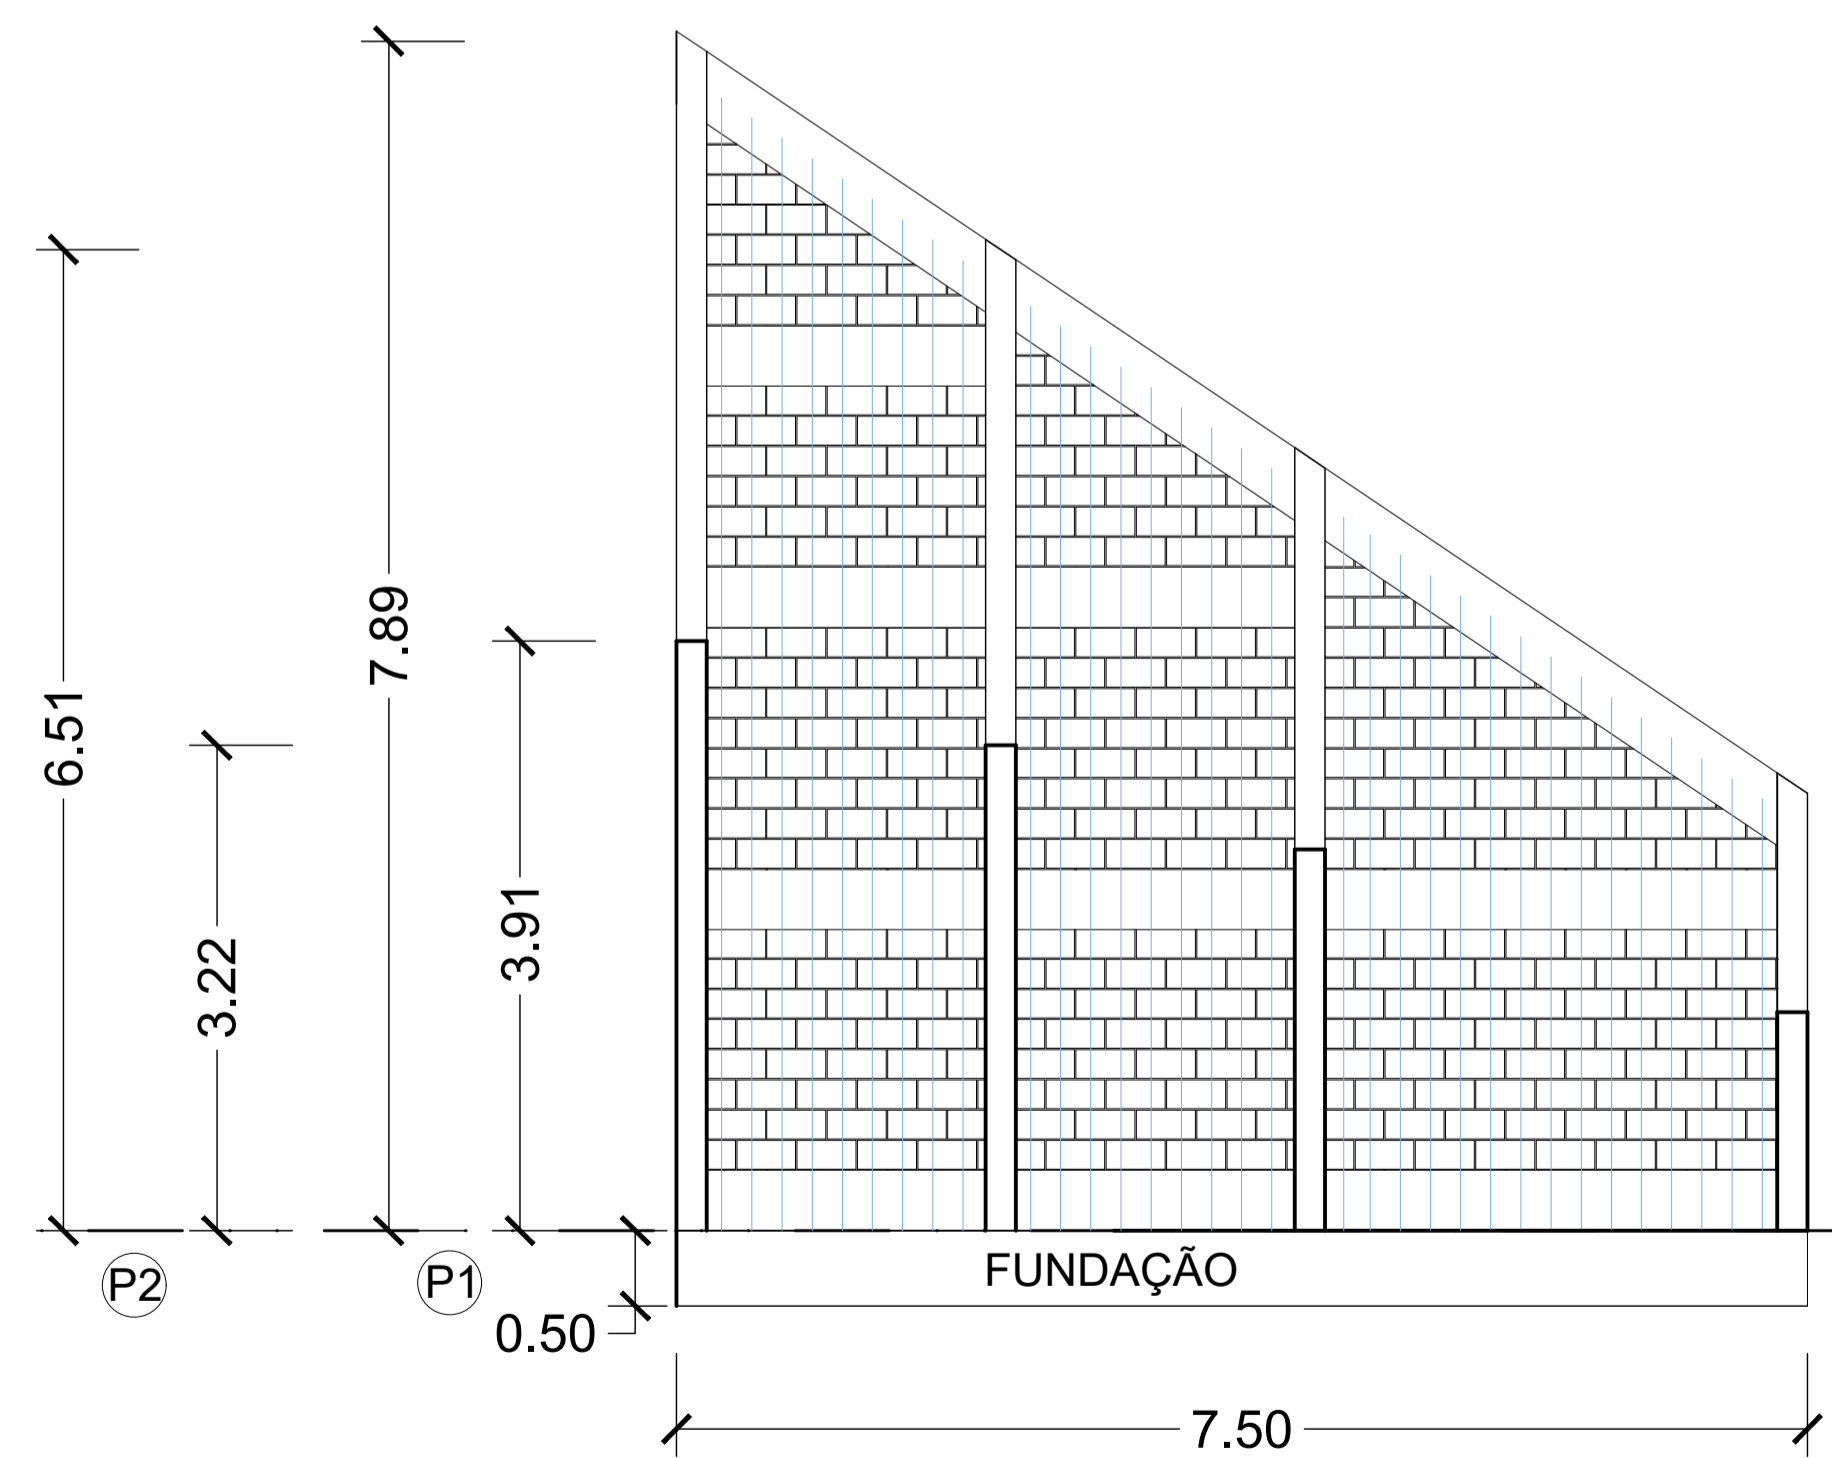

**VISTA FRONTAL**

Esc.: 1:50

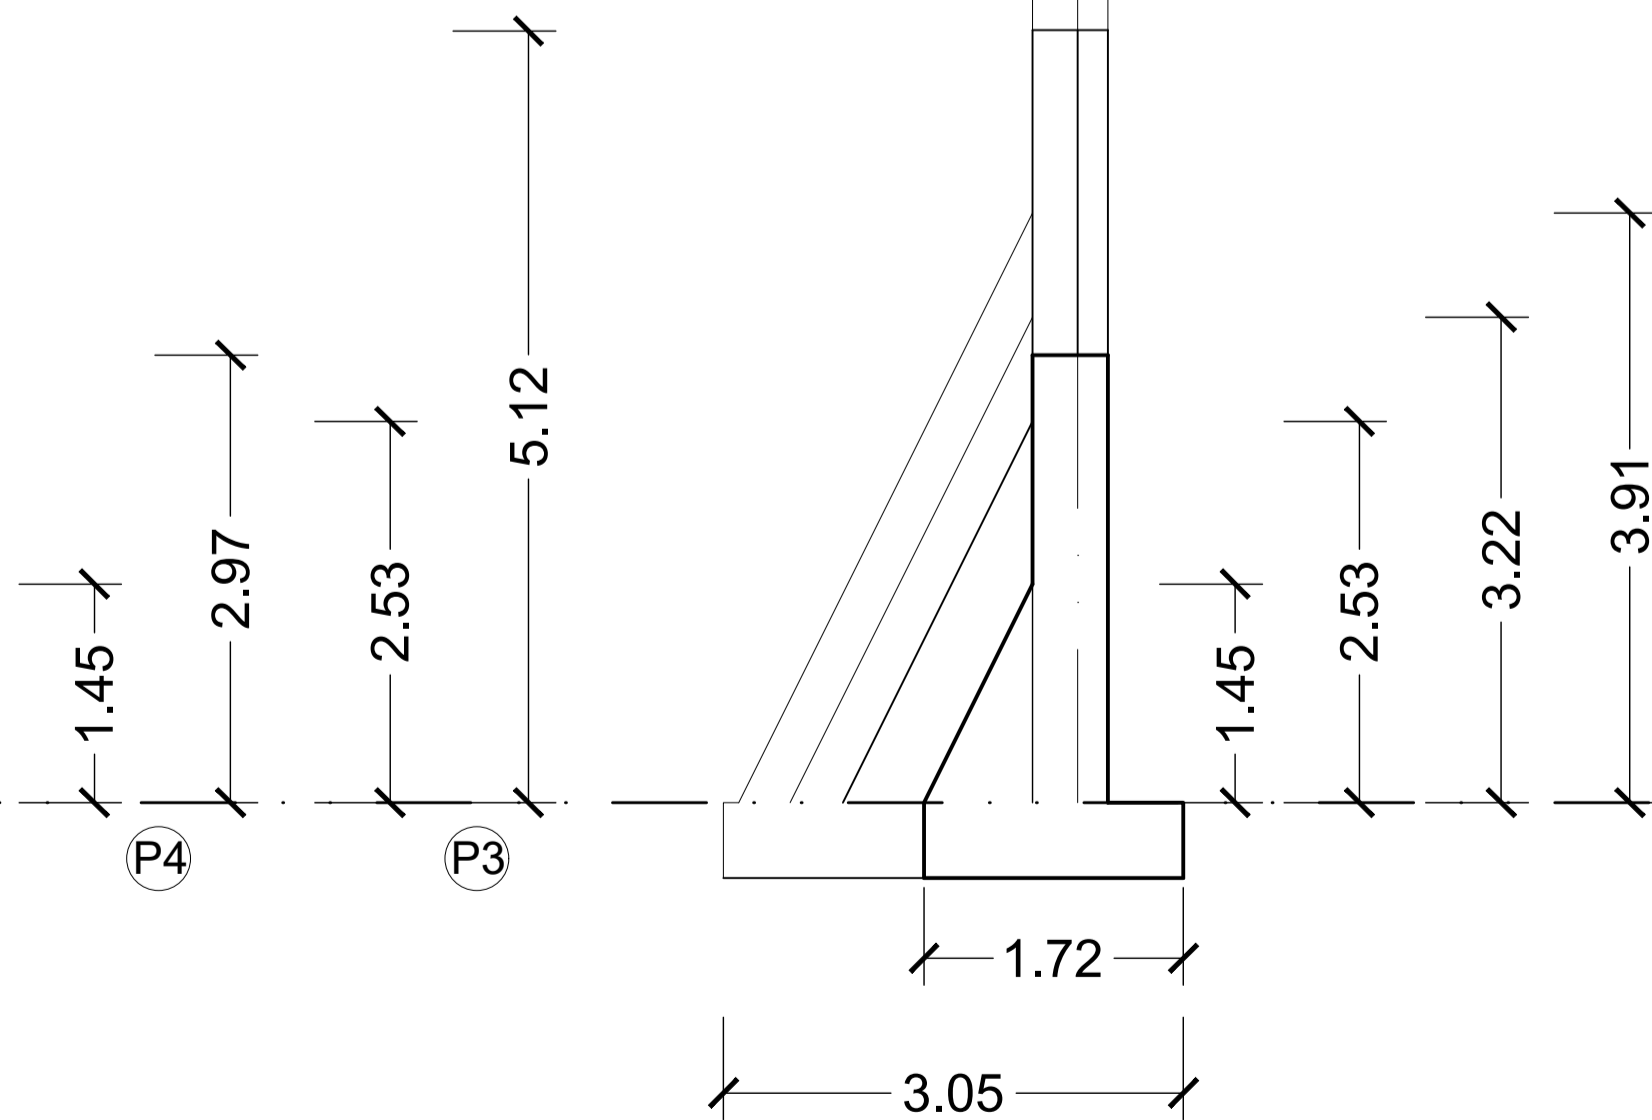

**VISTA LATERAL DIR.**

Esc.: 1:50

**PREFEITURA MUNICIPAL DE  
SANTO ANTÔNIO DE PÁDUA**

PROJETO: MURO DE CONTENÇÃO COM  
CONTRAFORTES

ENDEREÇO:  
TRAVESSA JOÃO MEIRA, nº 423 - BAIRRO FERREIRA - PÁDUA - RJ.

ESCALA: INDICADAS	PRANCHA: 02/06	- VISTAS DO MURO DE CONTENÇÃO
----------------------	-------------------	-------------------------------

Nº PROCESSO: Nº OBSERVAÇÃO:

VISTO:

Data: 02/2022