


VOLUME = 255,750 M3  
 CONCRETO = 179,025 M3  
 PEDRA DE MÃO = 76,720 M3

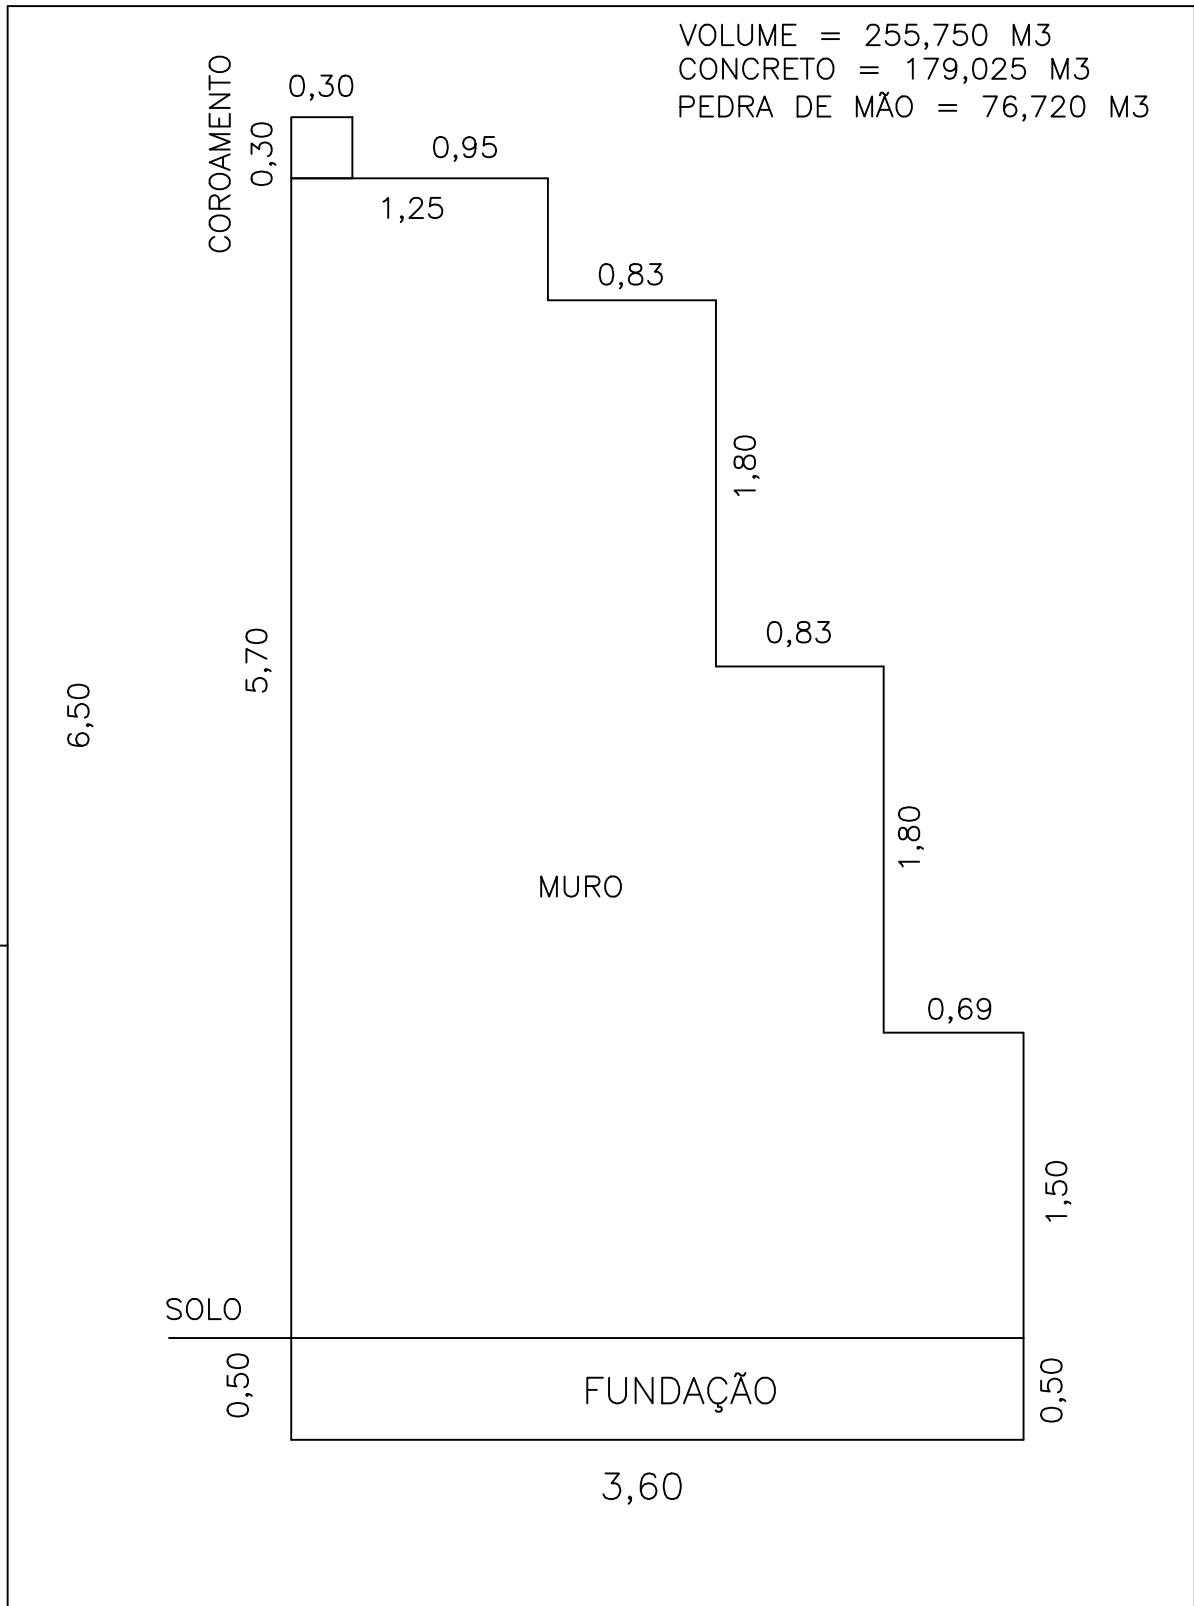

PROJETO MURO CONCRETO CICLÓPICO		C:\Dados\Arq Clientes\OPadrão Marcelo\marca curvas.jpg
RUA JOSÉ P. SALES - S/N	01/04	
SANTA AFRA - SAP - RJ		
DATA: 23/11/2021	obs: CORTE	