


MURO DE CONCRETO CICLÓPICO
 FCK=15MPA
 70% DE CONCRETO
 30% DE PEDRA DE MÃO
 VOLUME ESTIMADO: 38,500 M3

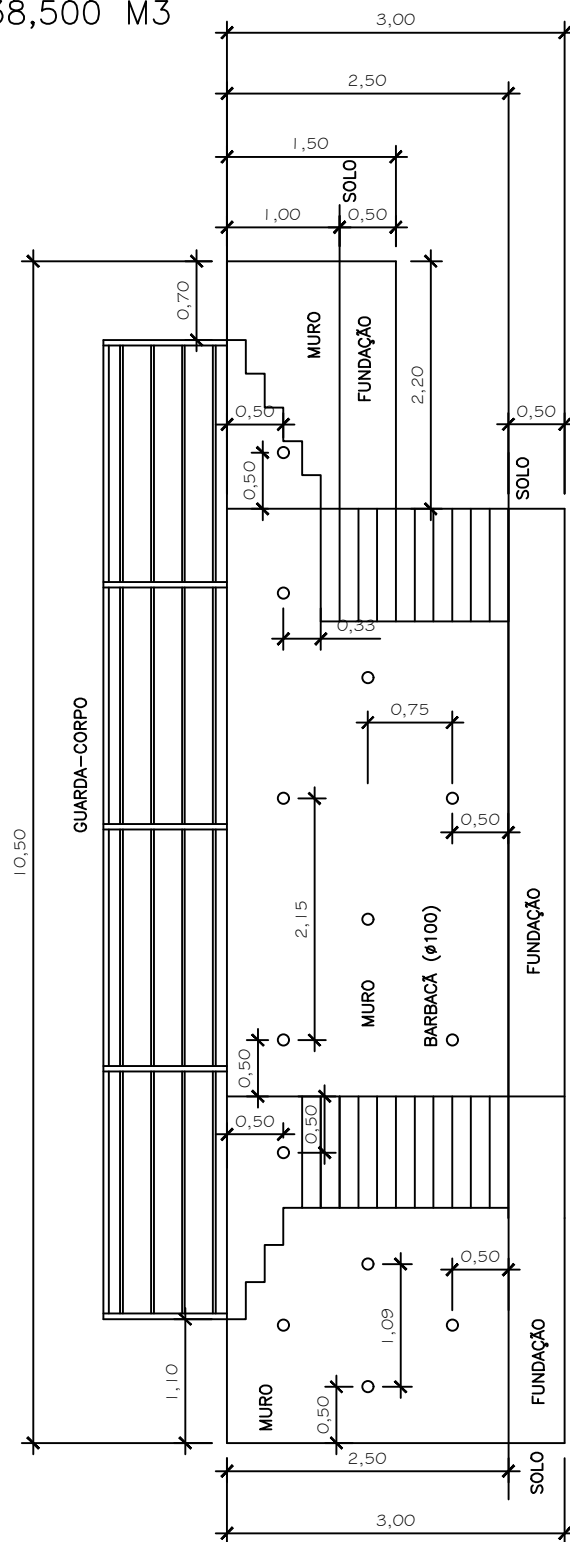

SEM/ESCALA

VISTA FRONTAL EXTERNA

PREF. MUNICIPAL DE SANTO ANTÔNIO DE PÁDUA

projeto: MURO DE CONCRETO CICLÓPICO

01/08

RUA JOSÉ P. SALLES - L 26 - SANTA AFRA - SAP - RJ

C:\Dados\PMPPMP\brasão.jpg

data: 21/09/2021

C.G.: 21°33'16"S/42°10'50"W