


MURO DE CONCRETO CICLÓPICO  
 FCK=15MPA  
 70% DE CONCRETO  
 30% DE PEDRA DE MÃO  
 VOLUME ESTIMADO: 38,500 M3

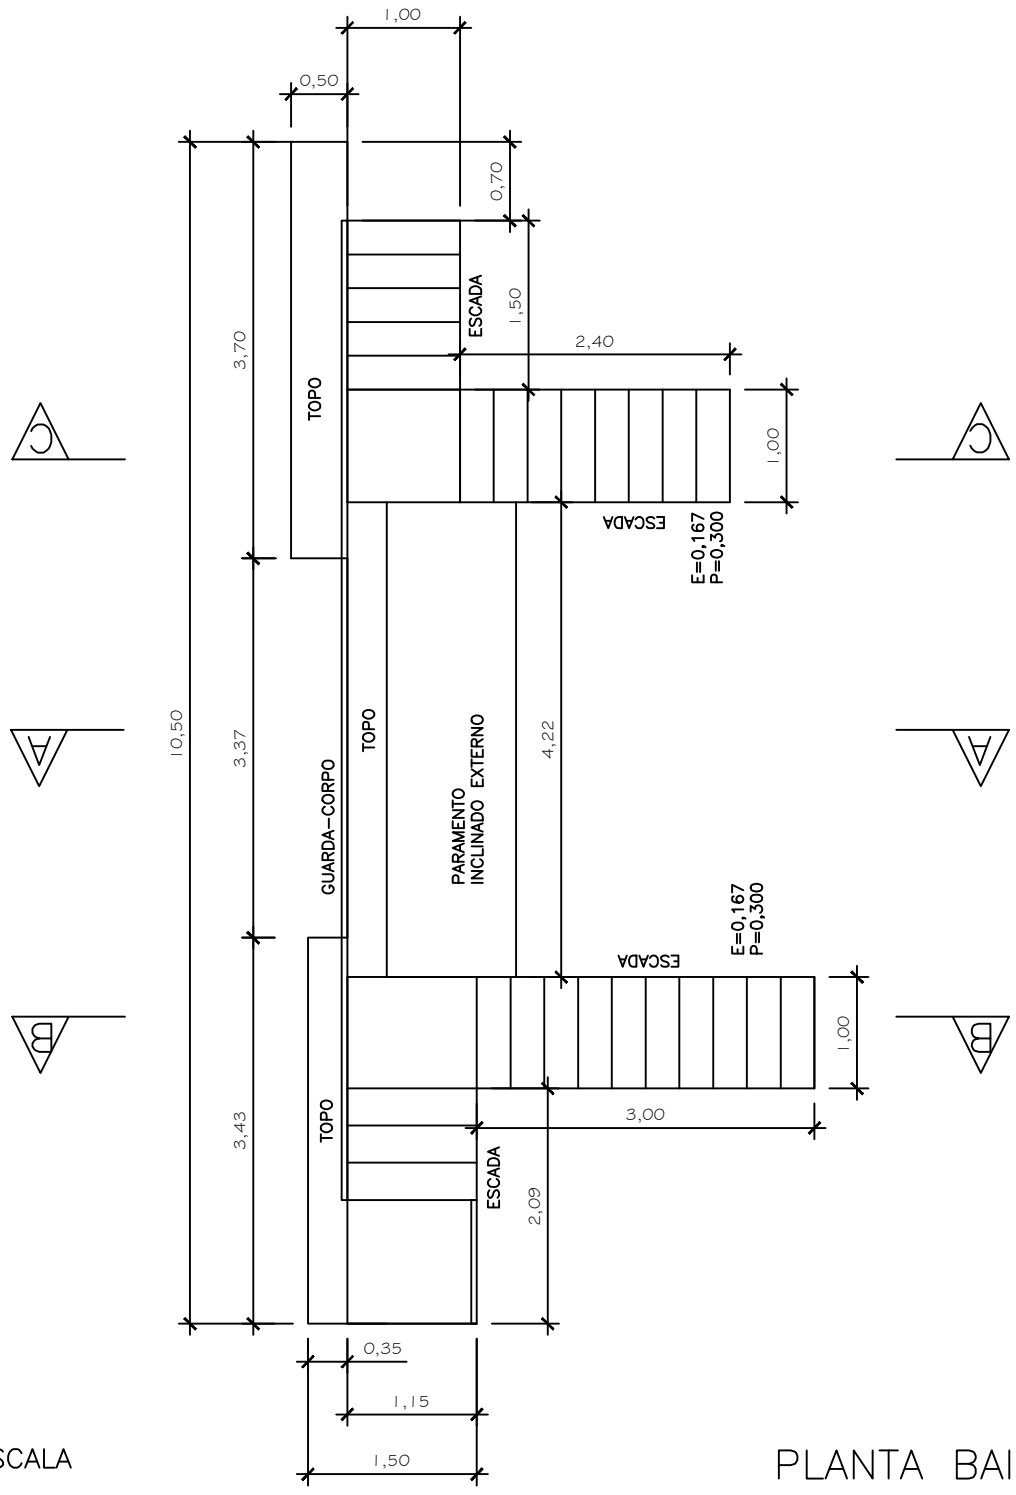

SEM/ESCALA

PLANTA BAIXA

PREF. MUNICIPAL DE SANTO ANTÔNIO DE PÁDUA

projeto: MURO DE CONCRETO CICLÓPICO

02/08

RUA JOSÉ P. SALLES - L 26 - SANTA AFRA - SAP - RJ

C:\Dados\PMPPMP\brasão.jpg

data: 21/09/2021

C.G.: 21°33'16"S/42°10'50"W