


PRAÇA ITÁLIA

	POSTE
	LIXEIRA
	BANCO
	PISO TÁTIL ALERTA C/ QUATRO
	PISO TÁTIL ALERTA C/ SEIS
	MESA
	ÁRVORE

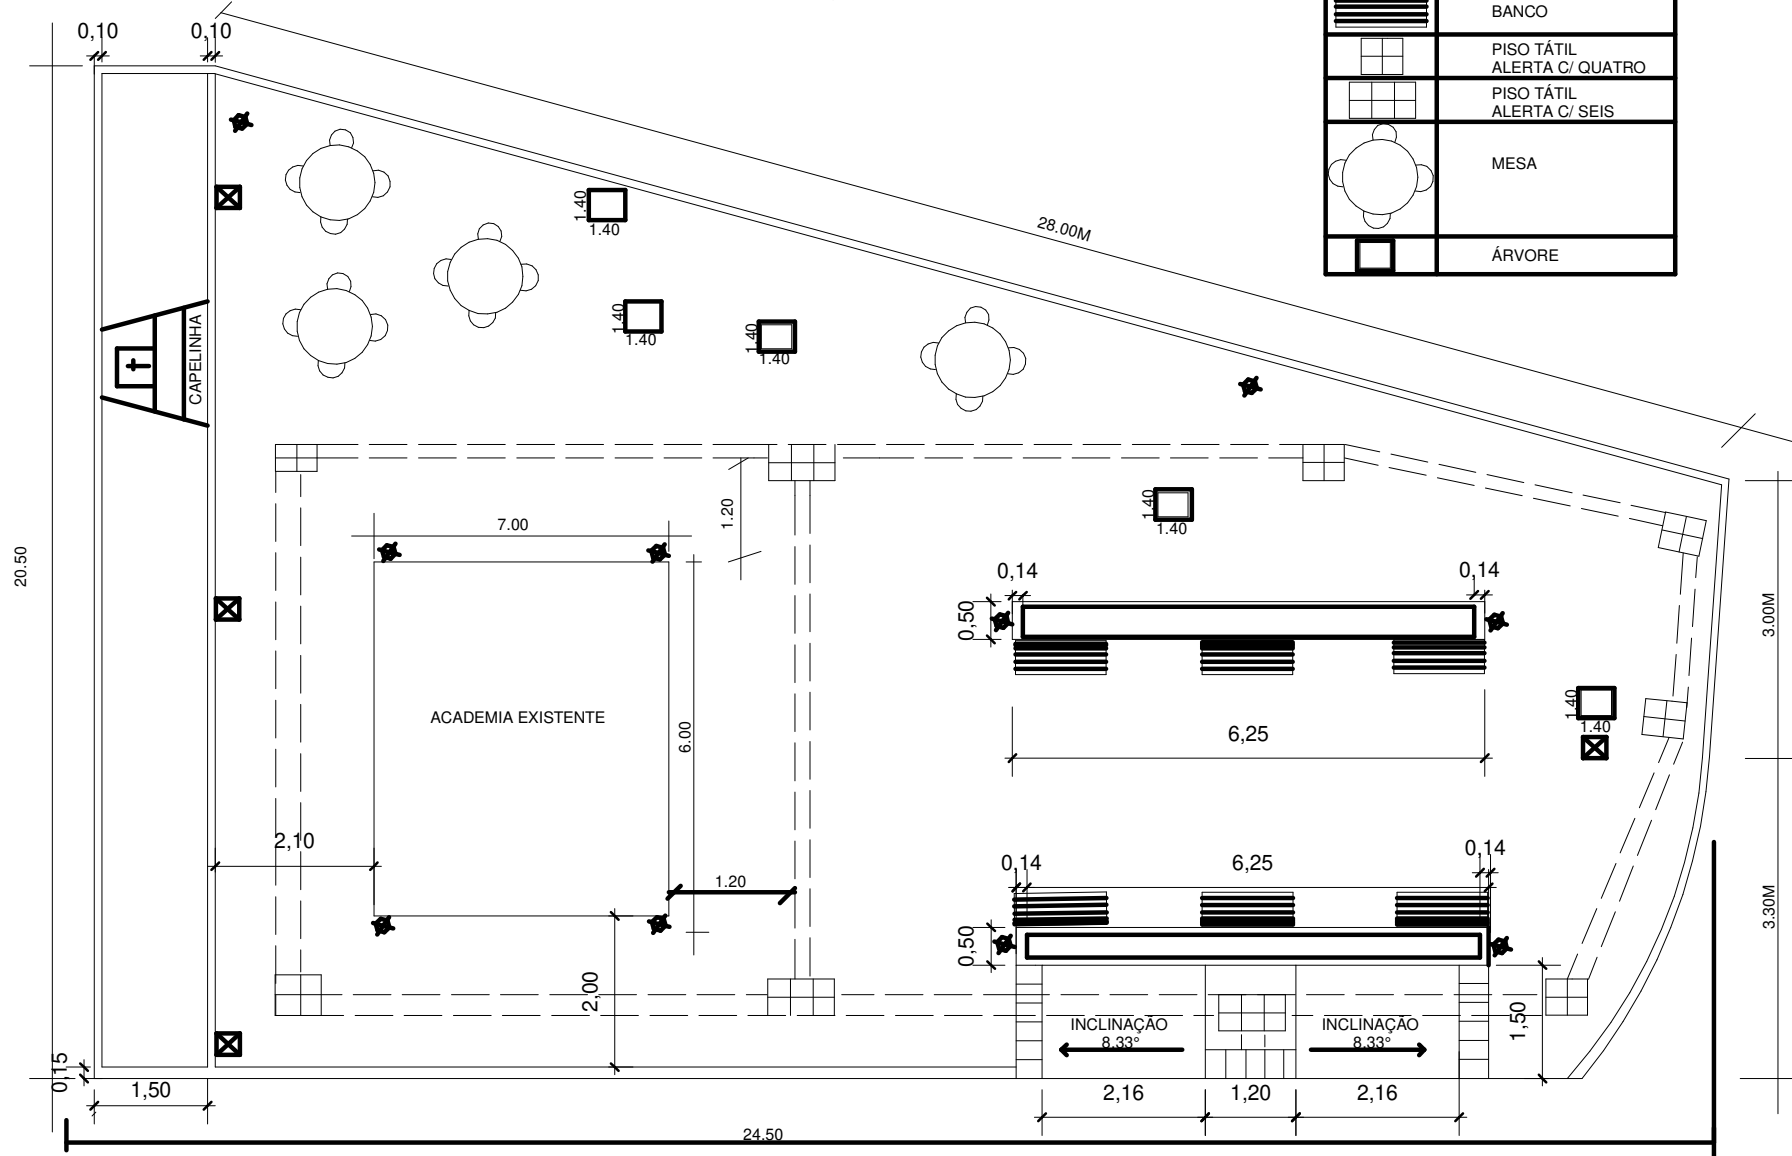

PROJETO DA PRAÇA ITÁLIA - CONDOMÍNIO LAVAQUIAL ENTRADA PELA RUA PAULINO F. DE OLIVEIRA / BAIRRO - CENTRO- PÁDUA RJ

PROPRIETÁRIO:
PMP
CNPJ- 29114139/0001-48
ENGENHEIRO/CREA:
GERALDO G. GESUALDI
1999105638

ESCALA
1/100

DATA:
28/07/2022

FOLHA
A/04

TÍTULO: INFRAESTRUTURA

EMPRESA:
SCTR. DE OBRAS