RIO POMBA

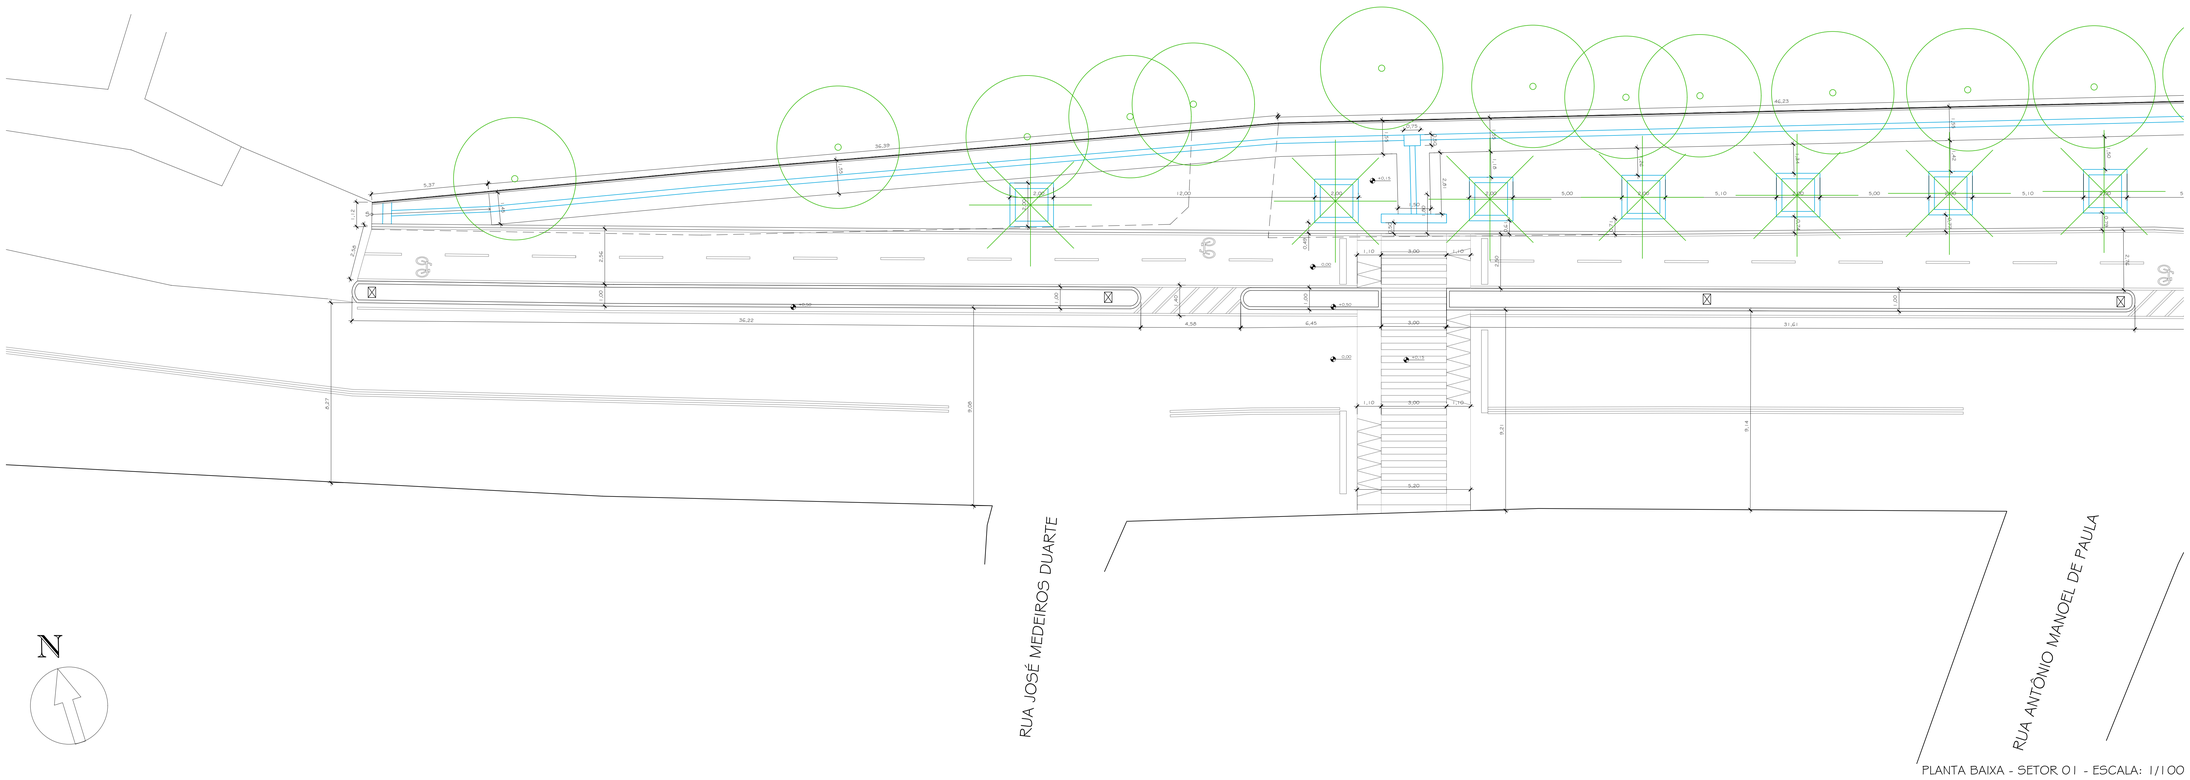

PLANTA BAIXA - SETOR 01 - ESCALA: 1/100

ELEVAÇÃO DO SETOR 01 - ESCALA: 1/100

PLANTA DE LOCALIZAÇÃO DE SETOR - ESCALA: 1/500

PROJETO DE REFORMA DO CALÇADÃO NA AVENIDA PREFEITO FREDERICO DE ALVIM PADILHA

PRANCHA: 02/05