RIO POMBA

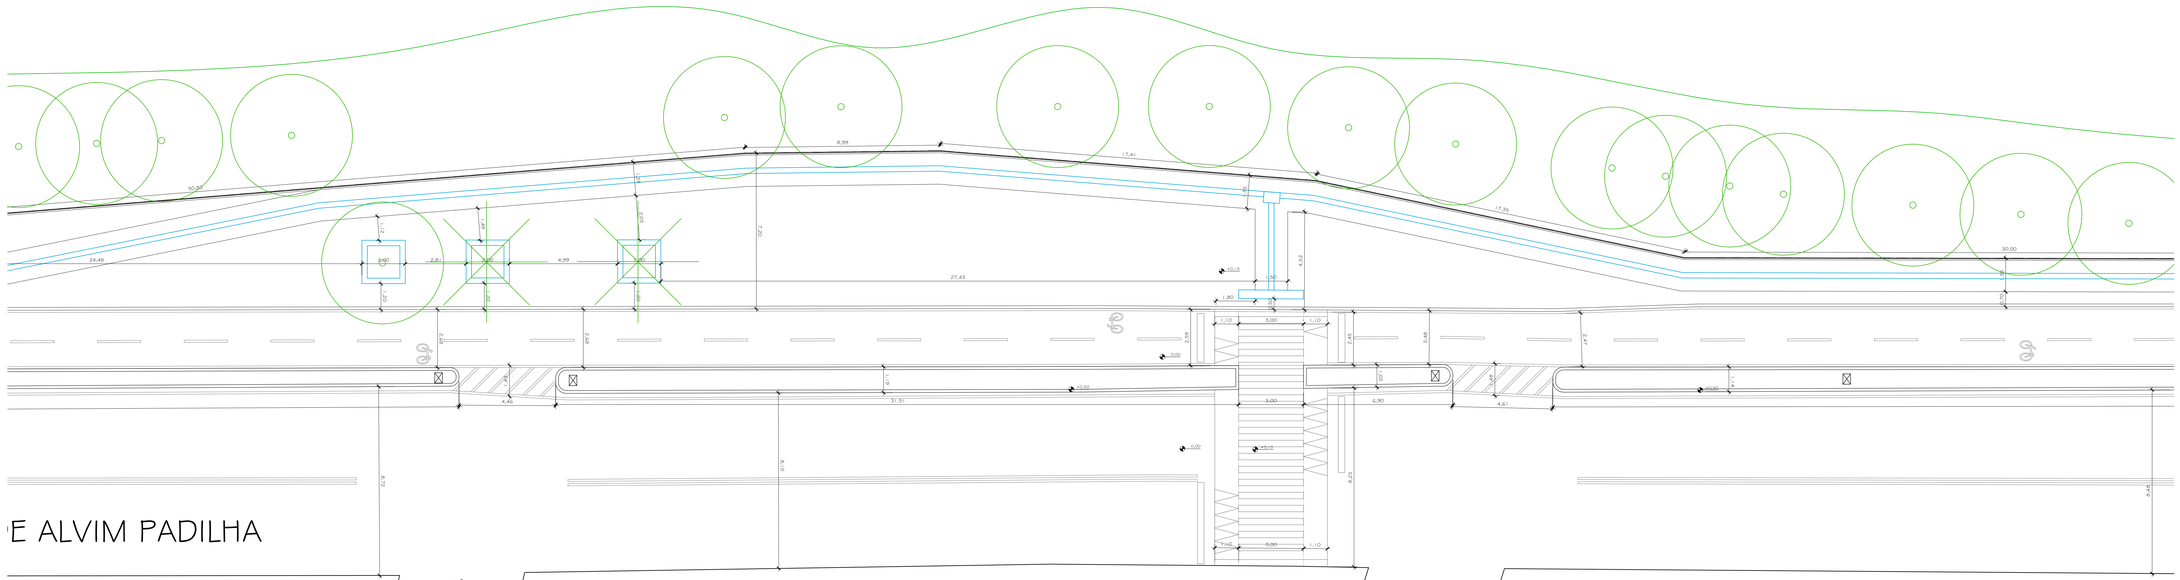

PLANTA BAIXA - SETOR 03 - ESCALA: 1/100

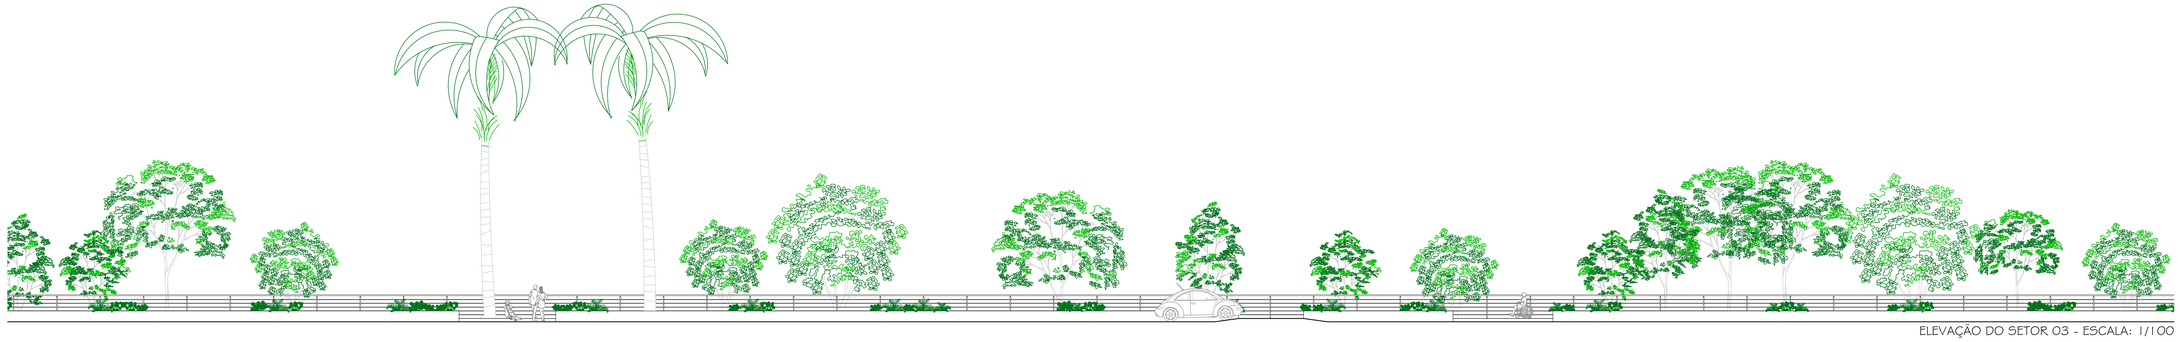

ELEVAÇÃO DO SETOR 03 - ESCALA: 1/100

PLANTA DE LOCALIZAÇÃO DE SETOR - ESCALA: 1/500

PROJETO DE REFORMA DO CALÇADÃO NA AVENIDA PREFEITO FREDERICO DE ALVIM PADILHA

PRANCHA: 04/05