


portão de
Fechamento do
Tapume:
L = 4,00m
H = 2,00 m

DETALHE
Esc. 1/400
ARRANCAMENTO DO MEIO-FIO, TAPUME BARRAÇÃO E SANITÁRIO DA OBRA

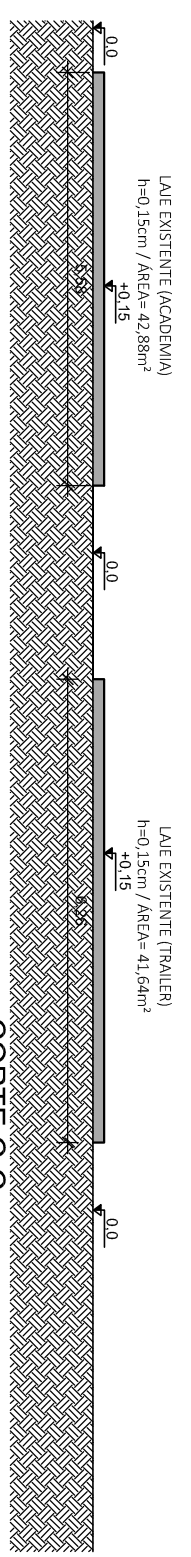

CORTE C-C
Esc. 1/100
CORTE DA DEMOLIÇÃO

LEGENDA	
	LAJE EXISTENTE (ACADEMIA) h=15cm
	LAJE EXISTENTE (TRAILER) h=15cm
	BARRAÇÃO DE OBRA (3m x 10m)
	SANITÁRIO COLETIVO (2m x 2m)
	ESTAÇÃO
	ÁRVORE
	RELÓGIO
	BANCO
	CASA DE BOMBA
	CAIXA DE REGISTRO DE ÁGUA
	MEIO-FIO (Arrancamento) = 263,84m
	*TAPUME de vedação ou proteção



PREFEITURA MUNICIPAL DE SANTO ANTÔNIO DE PÁDUA

ESCALA: PRANCHA: 03/09
Indicadas

PROJETO: PROJETO BÁSICO PARA CONSTRUÇÃO DE PRAÇA LOCALIZADA NA AV. JOÃO JASBICK NO 1º DISTRITO DO MUNICÍPIO DE SANTO ANTÔNIO DE PÁDUA/RJ.

Nº PROCESSO: SEI - 170026/002025/2021
Nº DA OBSERVAÇÃO: REVISÃO
DATA: JUNHO/2022