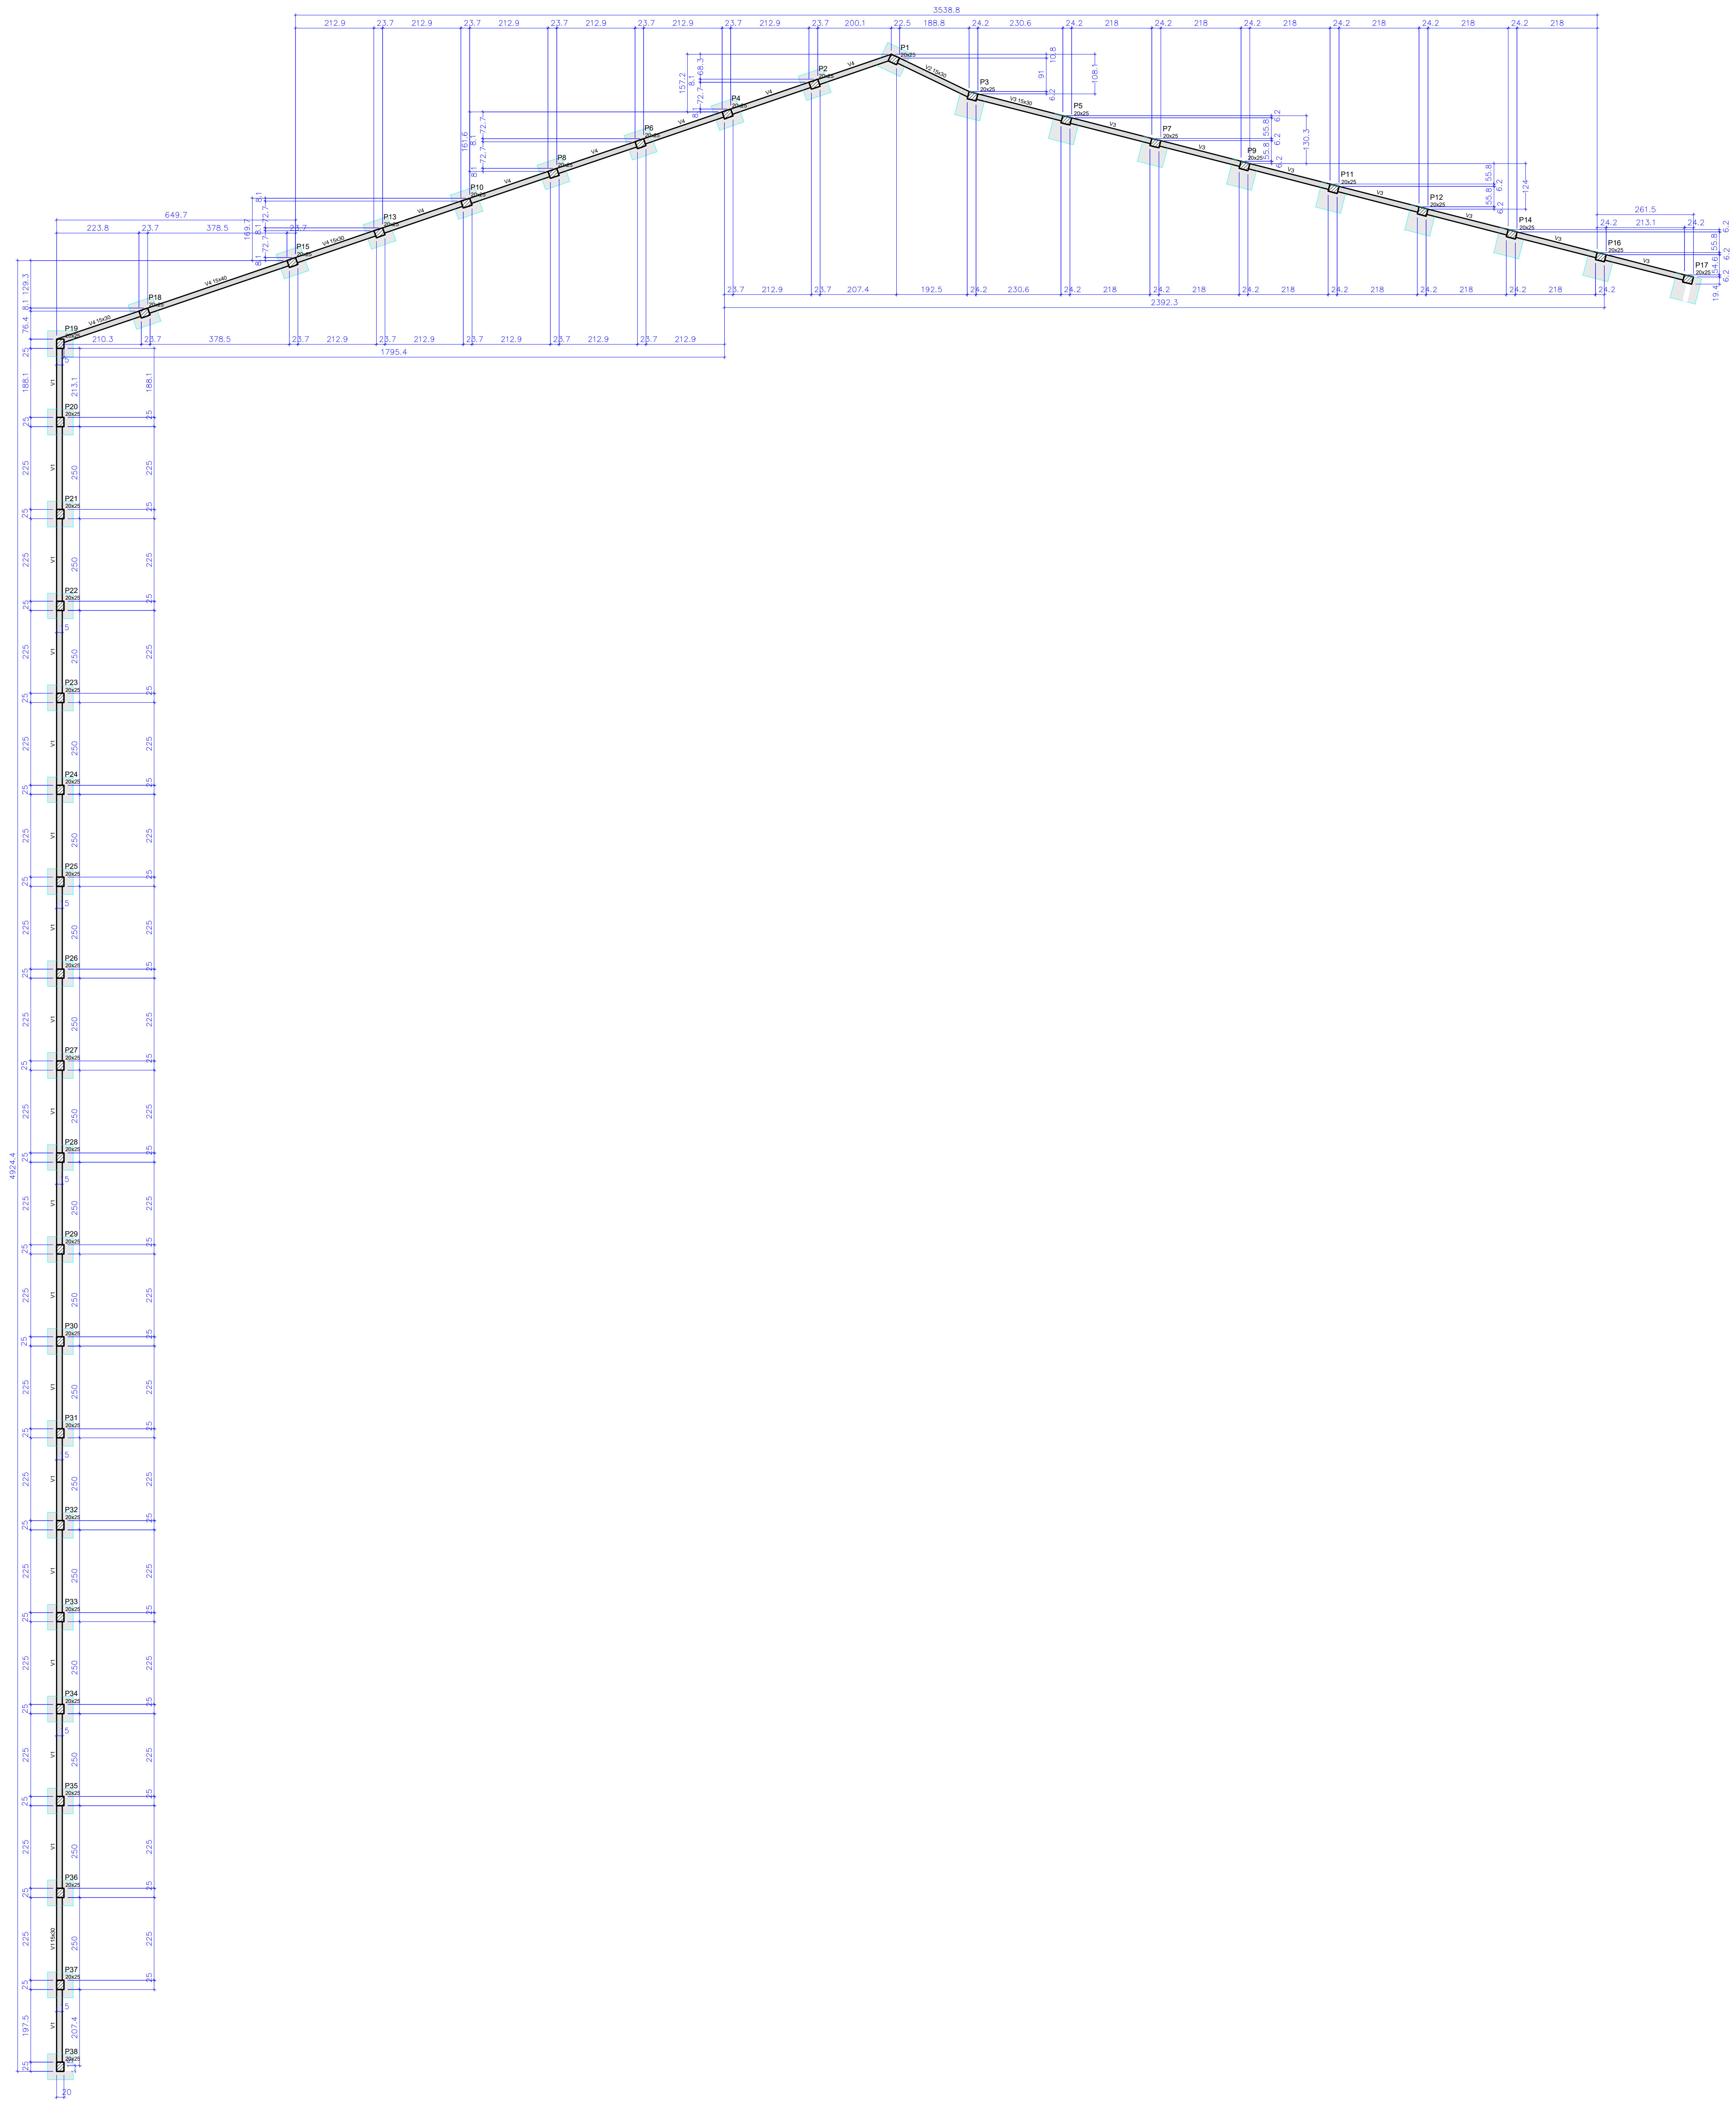

Forma do pavimento Baldrame (Nível 0)

escala 1:50

Vigas			
Nome	Seção (cm)	Elevação (cm)	Nível (cm)
V1	15x30	0	0
V2	15x30	0	0
V3	15x30	0	0
V4	15x30	0	0

Características dos materiais

fck (kgf/cm²)
200

Dimensão máxima do agregado = 19 mm

Pilares			
Nome	Seção (cm)	Elevação (cm)	Nível (cm)
P1	20x25	0	0
P2	20x25	0	0
P3	20x25	0	0
P4	20x25	0	0
P5	20x25	0	0
P6	20x25	0	0
P7	20x25	0	0
P8	20x25	0	0
P9	20x25	0	0
P10	20x25	0	0
P11	20x25	0	0
P12	20x25	0	0
P13	20x25	0	0
P14	20x25	0	0
P15	20x25	0	0
P16	20x25	0	0
P17	20x25	0	0
P18	20x25	0	0
P19	20x25	0	0
P20	20x25	0	0
P21	20x25	0	0
P22	20x25	0	0
P23	20x25	0	0
P24	20x25	0	0
P25	20x25	0	0
P26	20x25	0	0
P27	20x25	0	0
P28	20x25	0	0
P29	20x25	0	0
P30	20x25	0	0
P31	20x25	0	0
P32	20x25	0	0
P33	20x25	0	0
P34	20x25	0	0
P35	20x25	0	0
P36	20x25	0	0
P37	20x25	0	0
P38	20x25	0	0

Legenda dos pilares	
▨	Pilar que passa
▨	Pilar com mudança de seção

PREFEITURA MUNICIPAL DE SANTO ANTÔNIO DE PÁDUA - RJ

LOCAL DO PROJETO:
CEHAB - Santo Antônio de Pádua - RJ

Rev 1

CONTEÚDO:
Projeto Estrutural - Muro das Divisas
Forma - Baldrame

Data: 01/12/2022

Projeto Estrutural

Folha: 01/02