


ESQUEMA - INSTALAÇÕES ELÉTRICAS - QUADRA

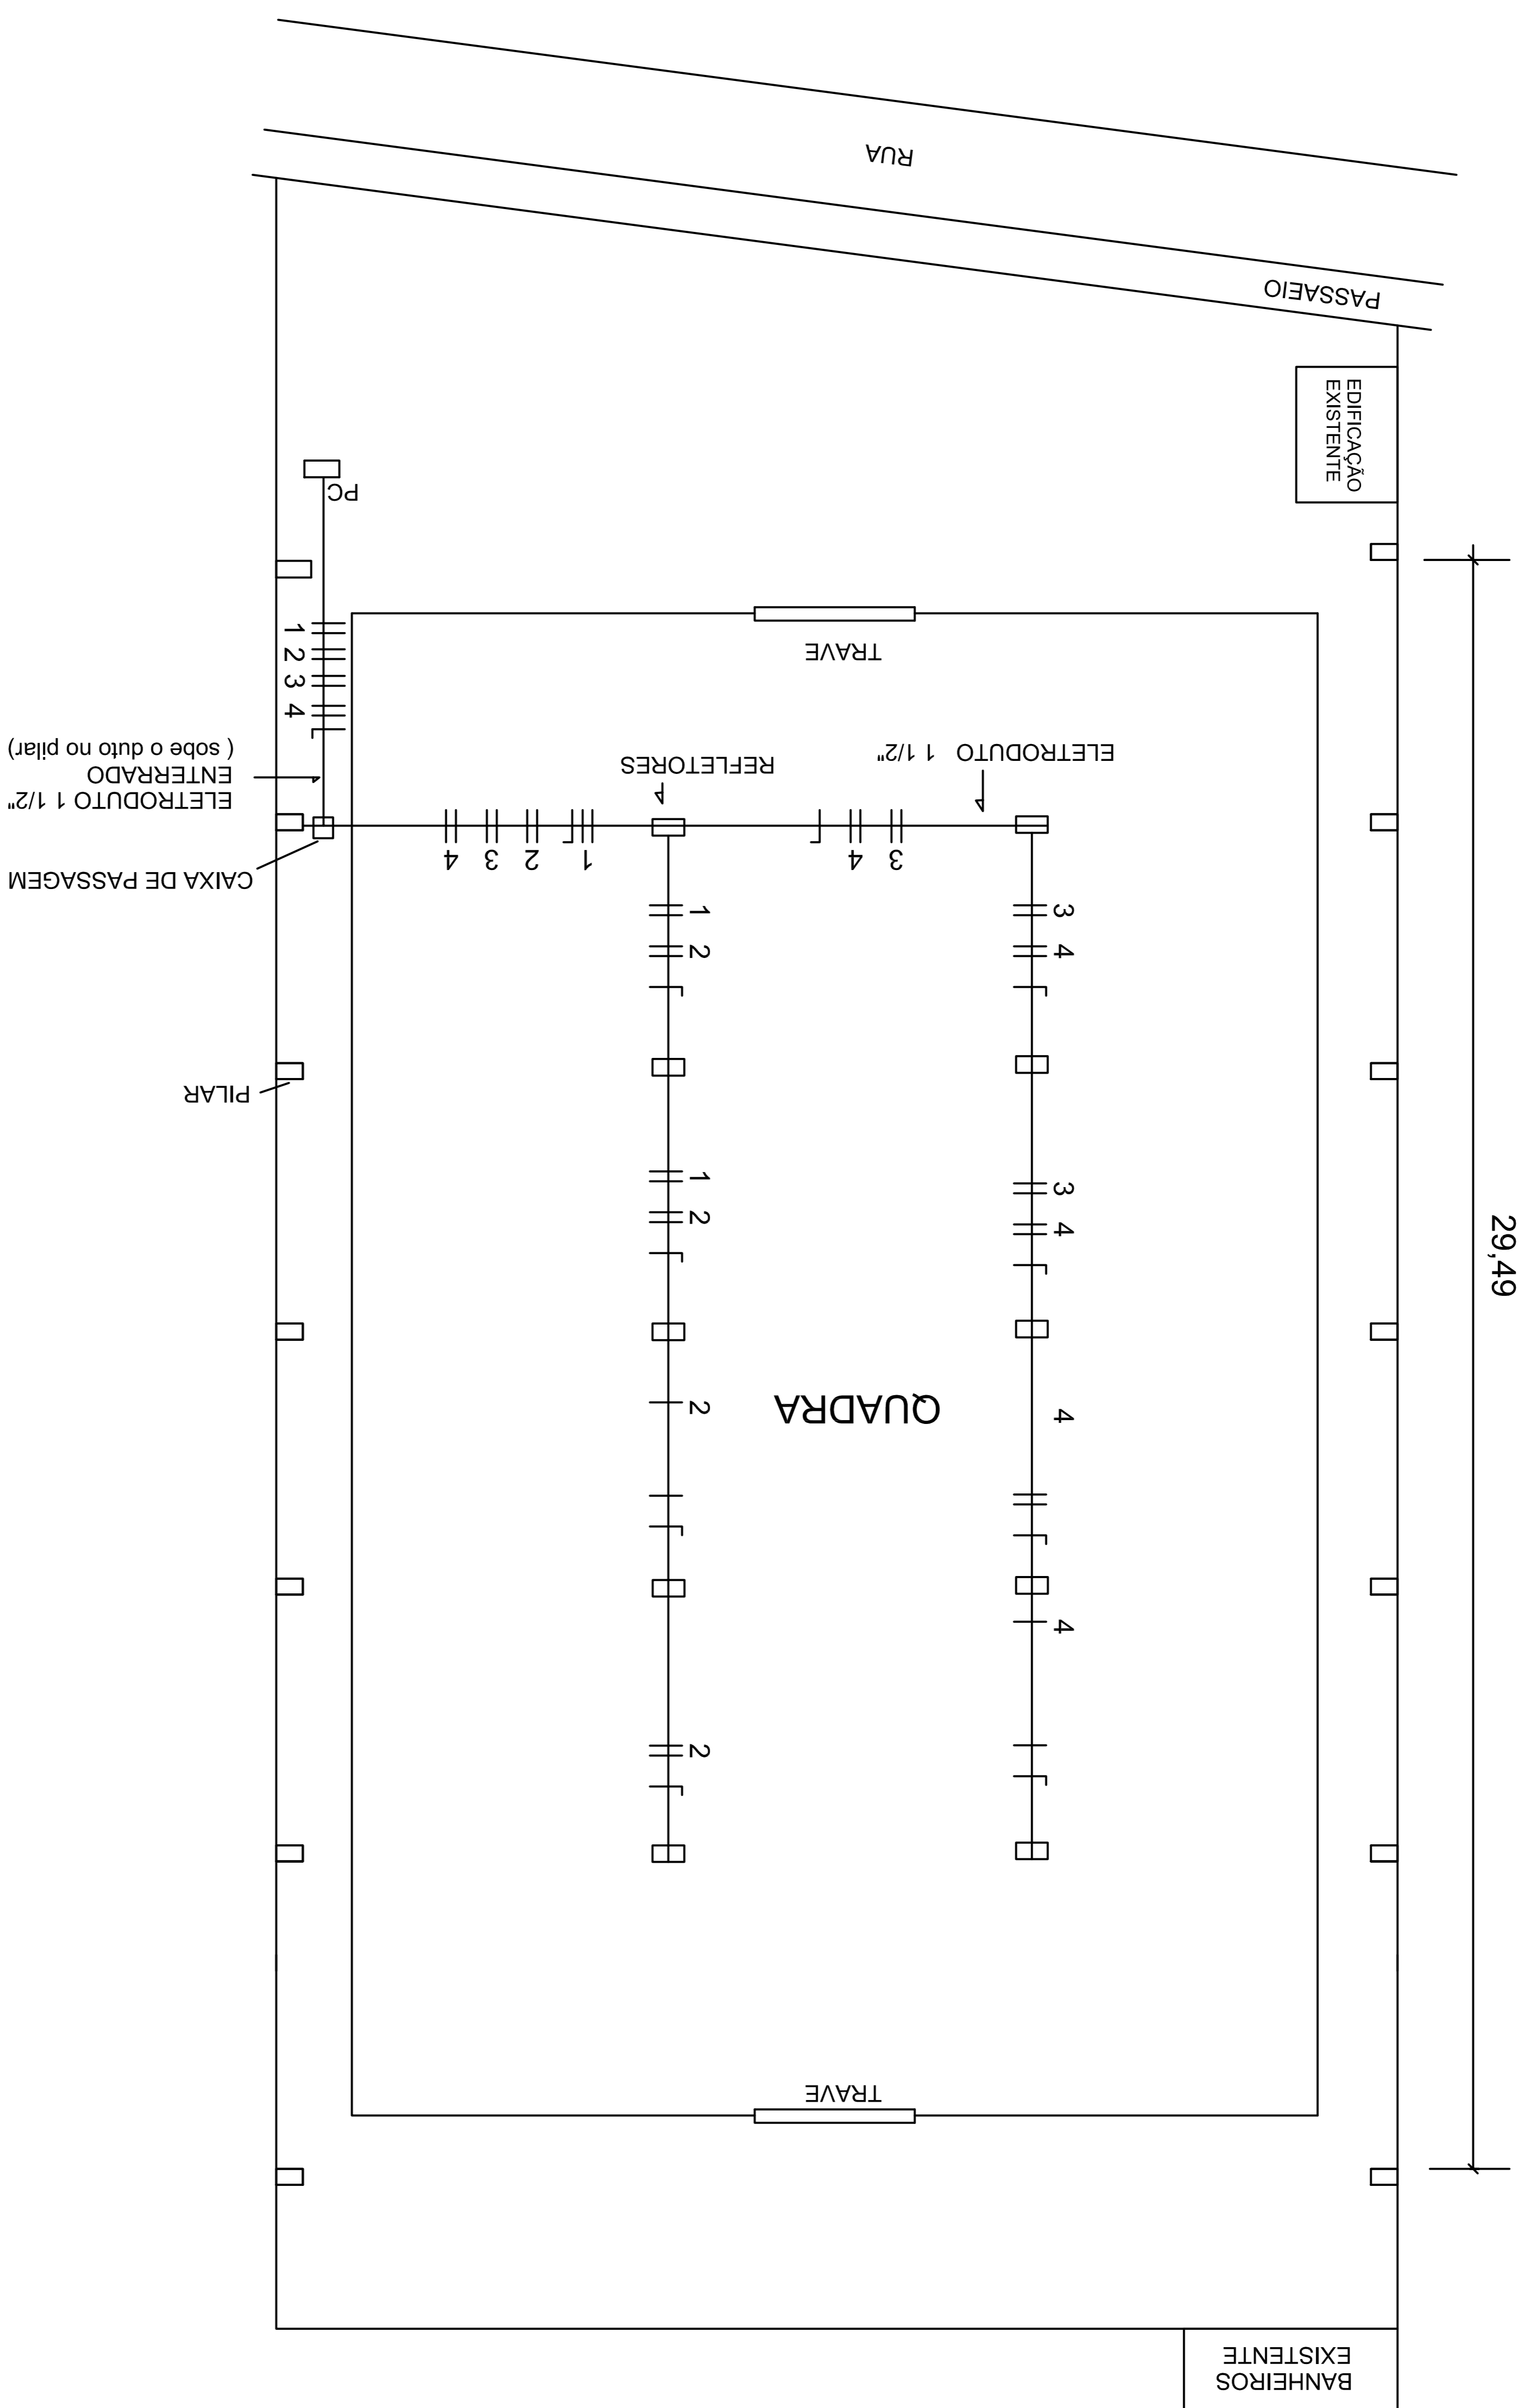

PREFEITURA MUNICIPAL DE SANTO ANTONIO DE PADUA
 PROJETO : MODERNIZAÇÃO DE QUADRA
 POLIESPORTIVA

Endereço: DISTRITO DE IBITIQUAÍ- SANTO ANTONIO DE PADUA - RJ

ESCALA: 1/100

AUTOR DO PROJETO: LUIS ANTONIO CORRÊA DE OLIVEIRA

BRAS. CIVIL - CREA 1899/0002

Nº PROCESSO	Nº ORÇAMENTO
VRTO	

