


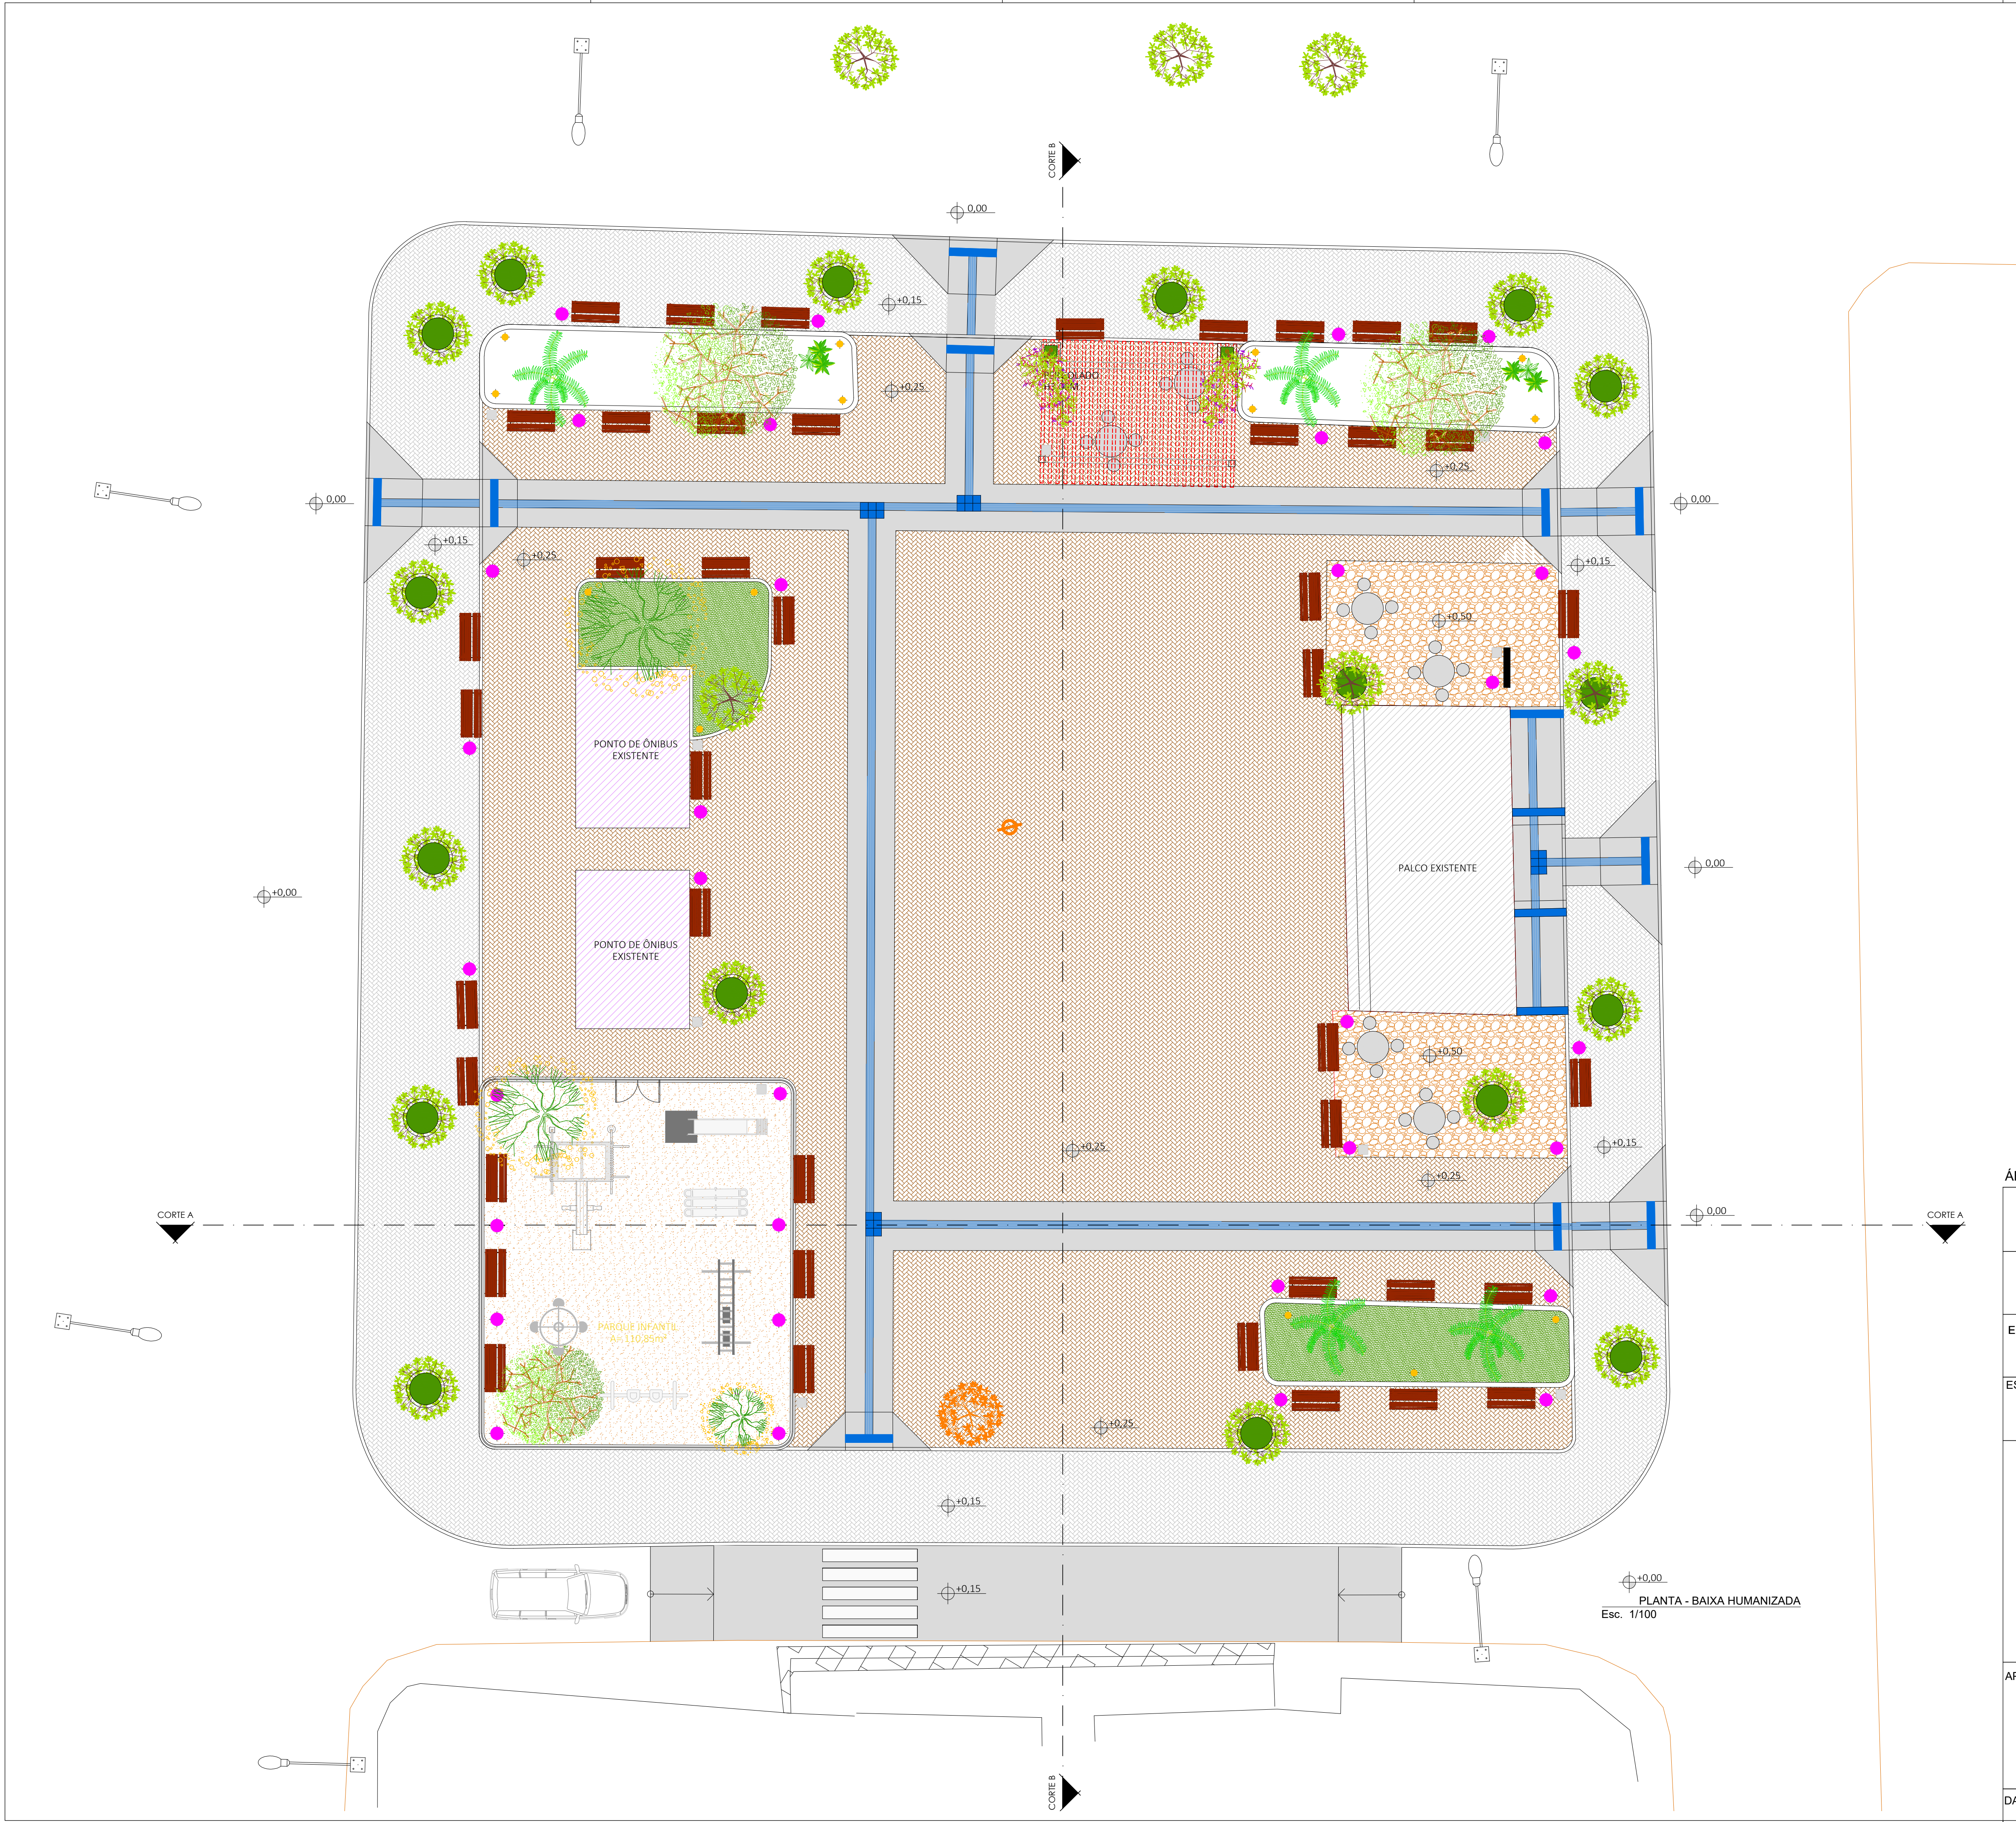

LEGENDA	
	POSTE EXISTENTE - REMOVER
	ÁRVORE EXISTENTE - REMOVER
	ÁRVORE EXISTENTE - MANTER
	ÁRVORE NOVA - A DEFINIR
	ÁRVORE NOVA (IPÊ - AMARELO)
	POSTE BAIXO NOVO SUGERIDO - 3,00m
	BALIZADOR DE EMBUTIR - LUZ QUENTE
	BANCO
	LIXEIRAS
	PISO TÁTIL ALERTA
	PISO TÁTIL DIRECIONAL
	INTERTRAVADO CINZA
	INTERTRAVADO VERMELHO
	FAIXA LIVRE EM CONCRETO
	PEDRA

ÁREA TOTAL DA PRAÇA= 1684,92m²

PREFEITURA MUNICIPAL DE SANTO ANTÔNIO DE PÁDUA		
PROJETO URBANÍSTICO BÁSICO DE REFORMA		
ENDEREÇO: PRAÇA MONTEIRO DE BARROS - MONTE ALEGRE - S.A.PÁDUA/RJ		
ESCALA: INDICADAS	PRANCHA: 01/04	
PROJETO URBANÍSTICO BÁSICO		
SOLICITANTE		
APROVAÇÃO:		
DATA: 03/06/2024		