


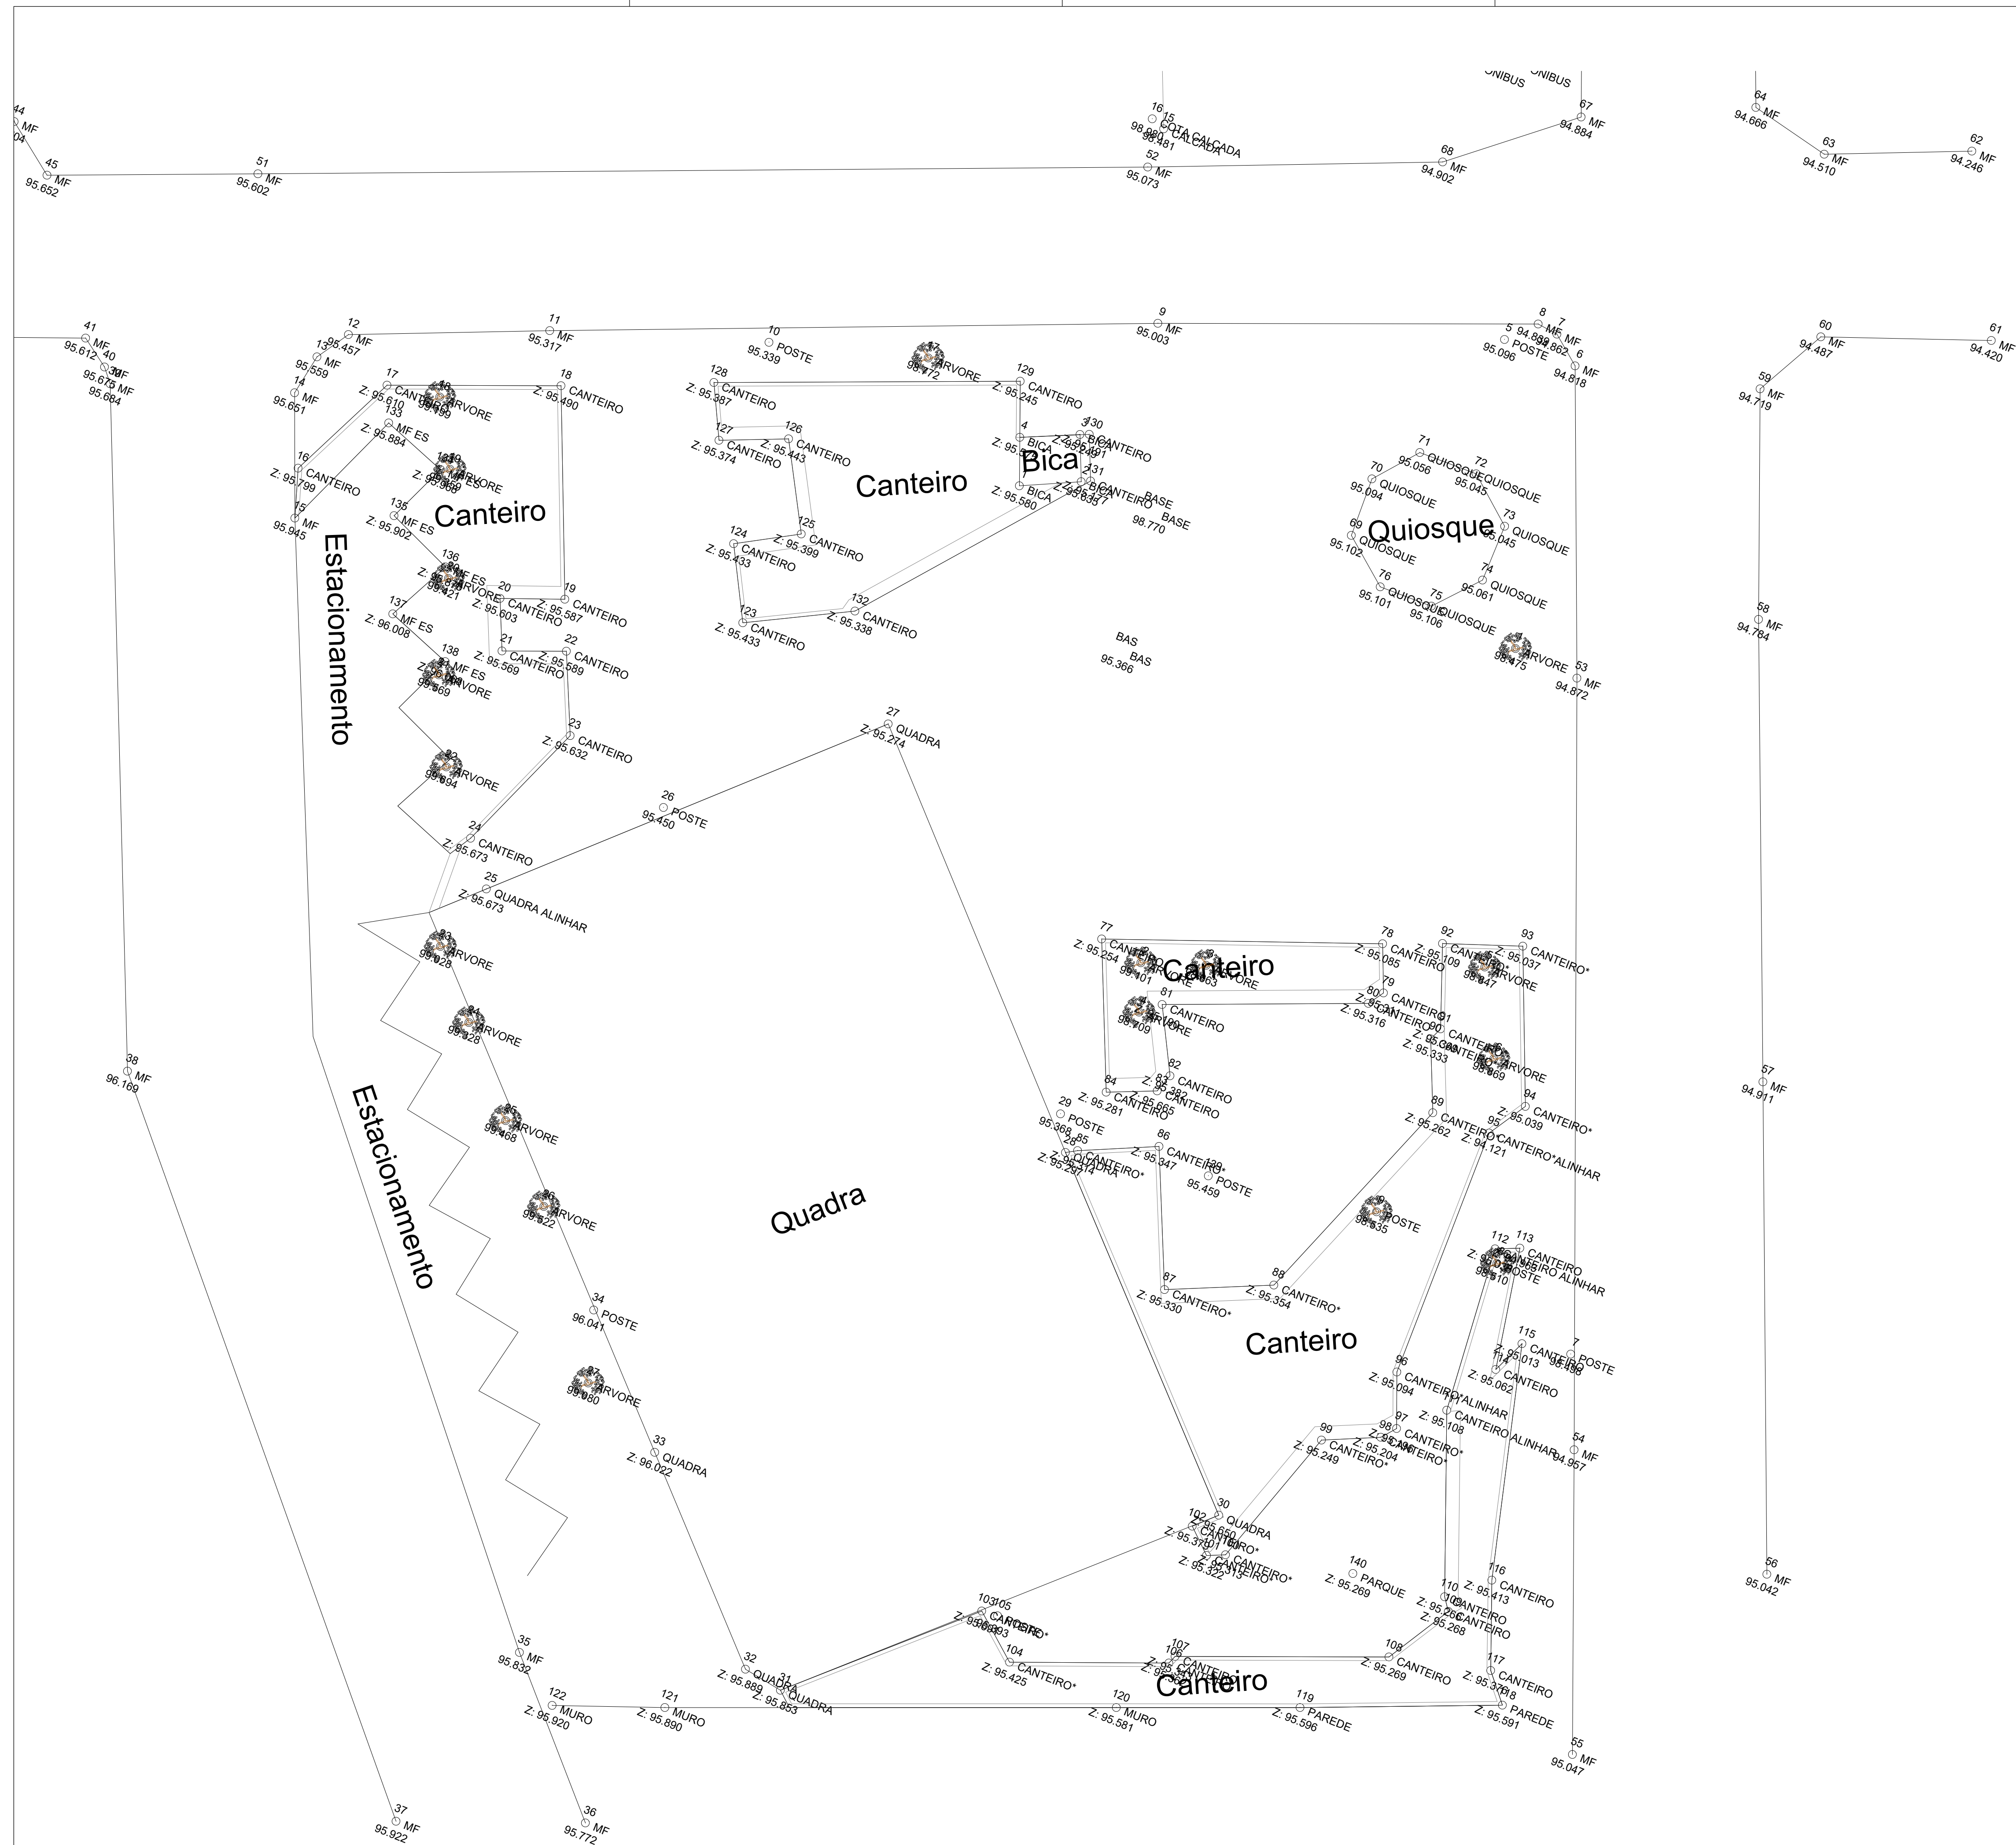

PREFEITURA MUNICIPAL DE SANTO ANTÔNIO DE PÁDUA		 Santo Antônio de PÁDUA PREFEITURA
PROJETO URBANÍSTICO BÁSICO DE REFORMA		
ENDEREÇO: PRAÇA - CAMPELO - S.A.PÁDUA/RJ		
ESCALA: INDICADAS	PRANCHA: 01/04	
RESPONSÁVEL TÉCNICO - TOPOGRAFIA ELTON MARQUES DA SILVA - CREA:2011112302 SOLICITANTE Paulo Roberto Pinheiro Pinto PREFEITO MUNICIPAL		
APROVAÇÃO:		
DATA: 27/06/2024		